


Экспликация объектов культурного наследия

№ п/п	Наименование объекта культурного наследия	Категория охраны	Нормативный правовой акт о постановке на государственную охрану объекта культурного наследия	Нормативный правовой акт об утверждении границ территории объекта культурного наследия
1	Усадьба народного артиста СССР Максима Дормидонтовича Михайлова (жилой дом, амбар, баня, дровяник, коровник)	регионального значения	Постановление Совета Министров Чувашской АССР от 17 мая 1982 г. № 303 «О дополнении списка памятников истории и культуры местного (АССР) значения, подлежащих государственной охране»	Приказ Минкультуры Чувашии от 17 июля 2024 г. № 01-05/354 "Об утверждении границ территории объекта культурного наследия (памятника истории и культуры) регионального (республиканского) значения "Усадьба народного артиста СССР Максима Дормидонтовича Михайлова (жилой дом, амбар, баня, дровяник, коровник)", расположенного по адресу: Чувашская Республика, Вурнарский муниципальный округ, д. Кольцовка, ул. Центральная, д. 68"

Экспликация исторически ценных градоформирующих объектов историко-градостроительной среды

№ п/п	Наименование объекта	Местонахождение объекта	Ценные элементы и характеристики	Диссонирующие элементы
1	Одноэтажное кирпичное здание	Чувашская Республика, Вурнарский муниципальный округ, ул. Центральная	Одноэтажное здание, стены из красного кирпича, над центральным входом навес установленный на колонны с треугольной крышей и аттиком, по углам здания так же выполнены аттики, карниз ступенчатый, крыша вальмовая. Окна и двери отступают, проёмы прямоугольные	---
2	Памятник - бюст М.Д. Михайлова	Чувашская Республика, Вурнарский муниципальный округ, д. Кольцовка, ул. Центральная	Гранитный бюст на гранитном цилиндрическом основании.	---
3	Памятник - бюст С.К. Короткова	Чувашская Республика, Вурнарский муниципальный округ, д. Кольцовка, ул. Центральная	Литой бюст, покрашен краской на гранитном четырехгранном основании.	---
4	Памятник войнам -землякам погибшим в великой отечественной войне, 1941-1945 гг	Чувашская Республика, Вурнарский муниципальный округ, д. Кольцовка, ул. Центральная	Литой памятник в виде солдата, покрашен краской на четырехгранном основании из кладки белого кирпича, с обеих сторон от основания стена из кладки белого кирпича с мемориальными досками из мрамора	---

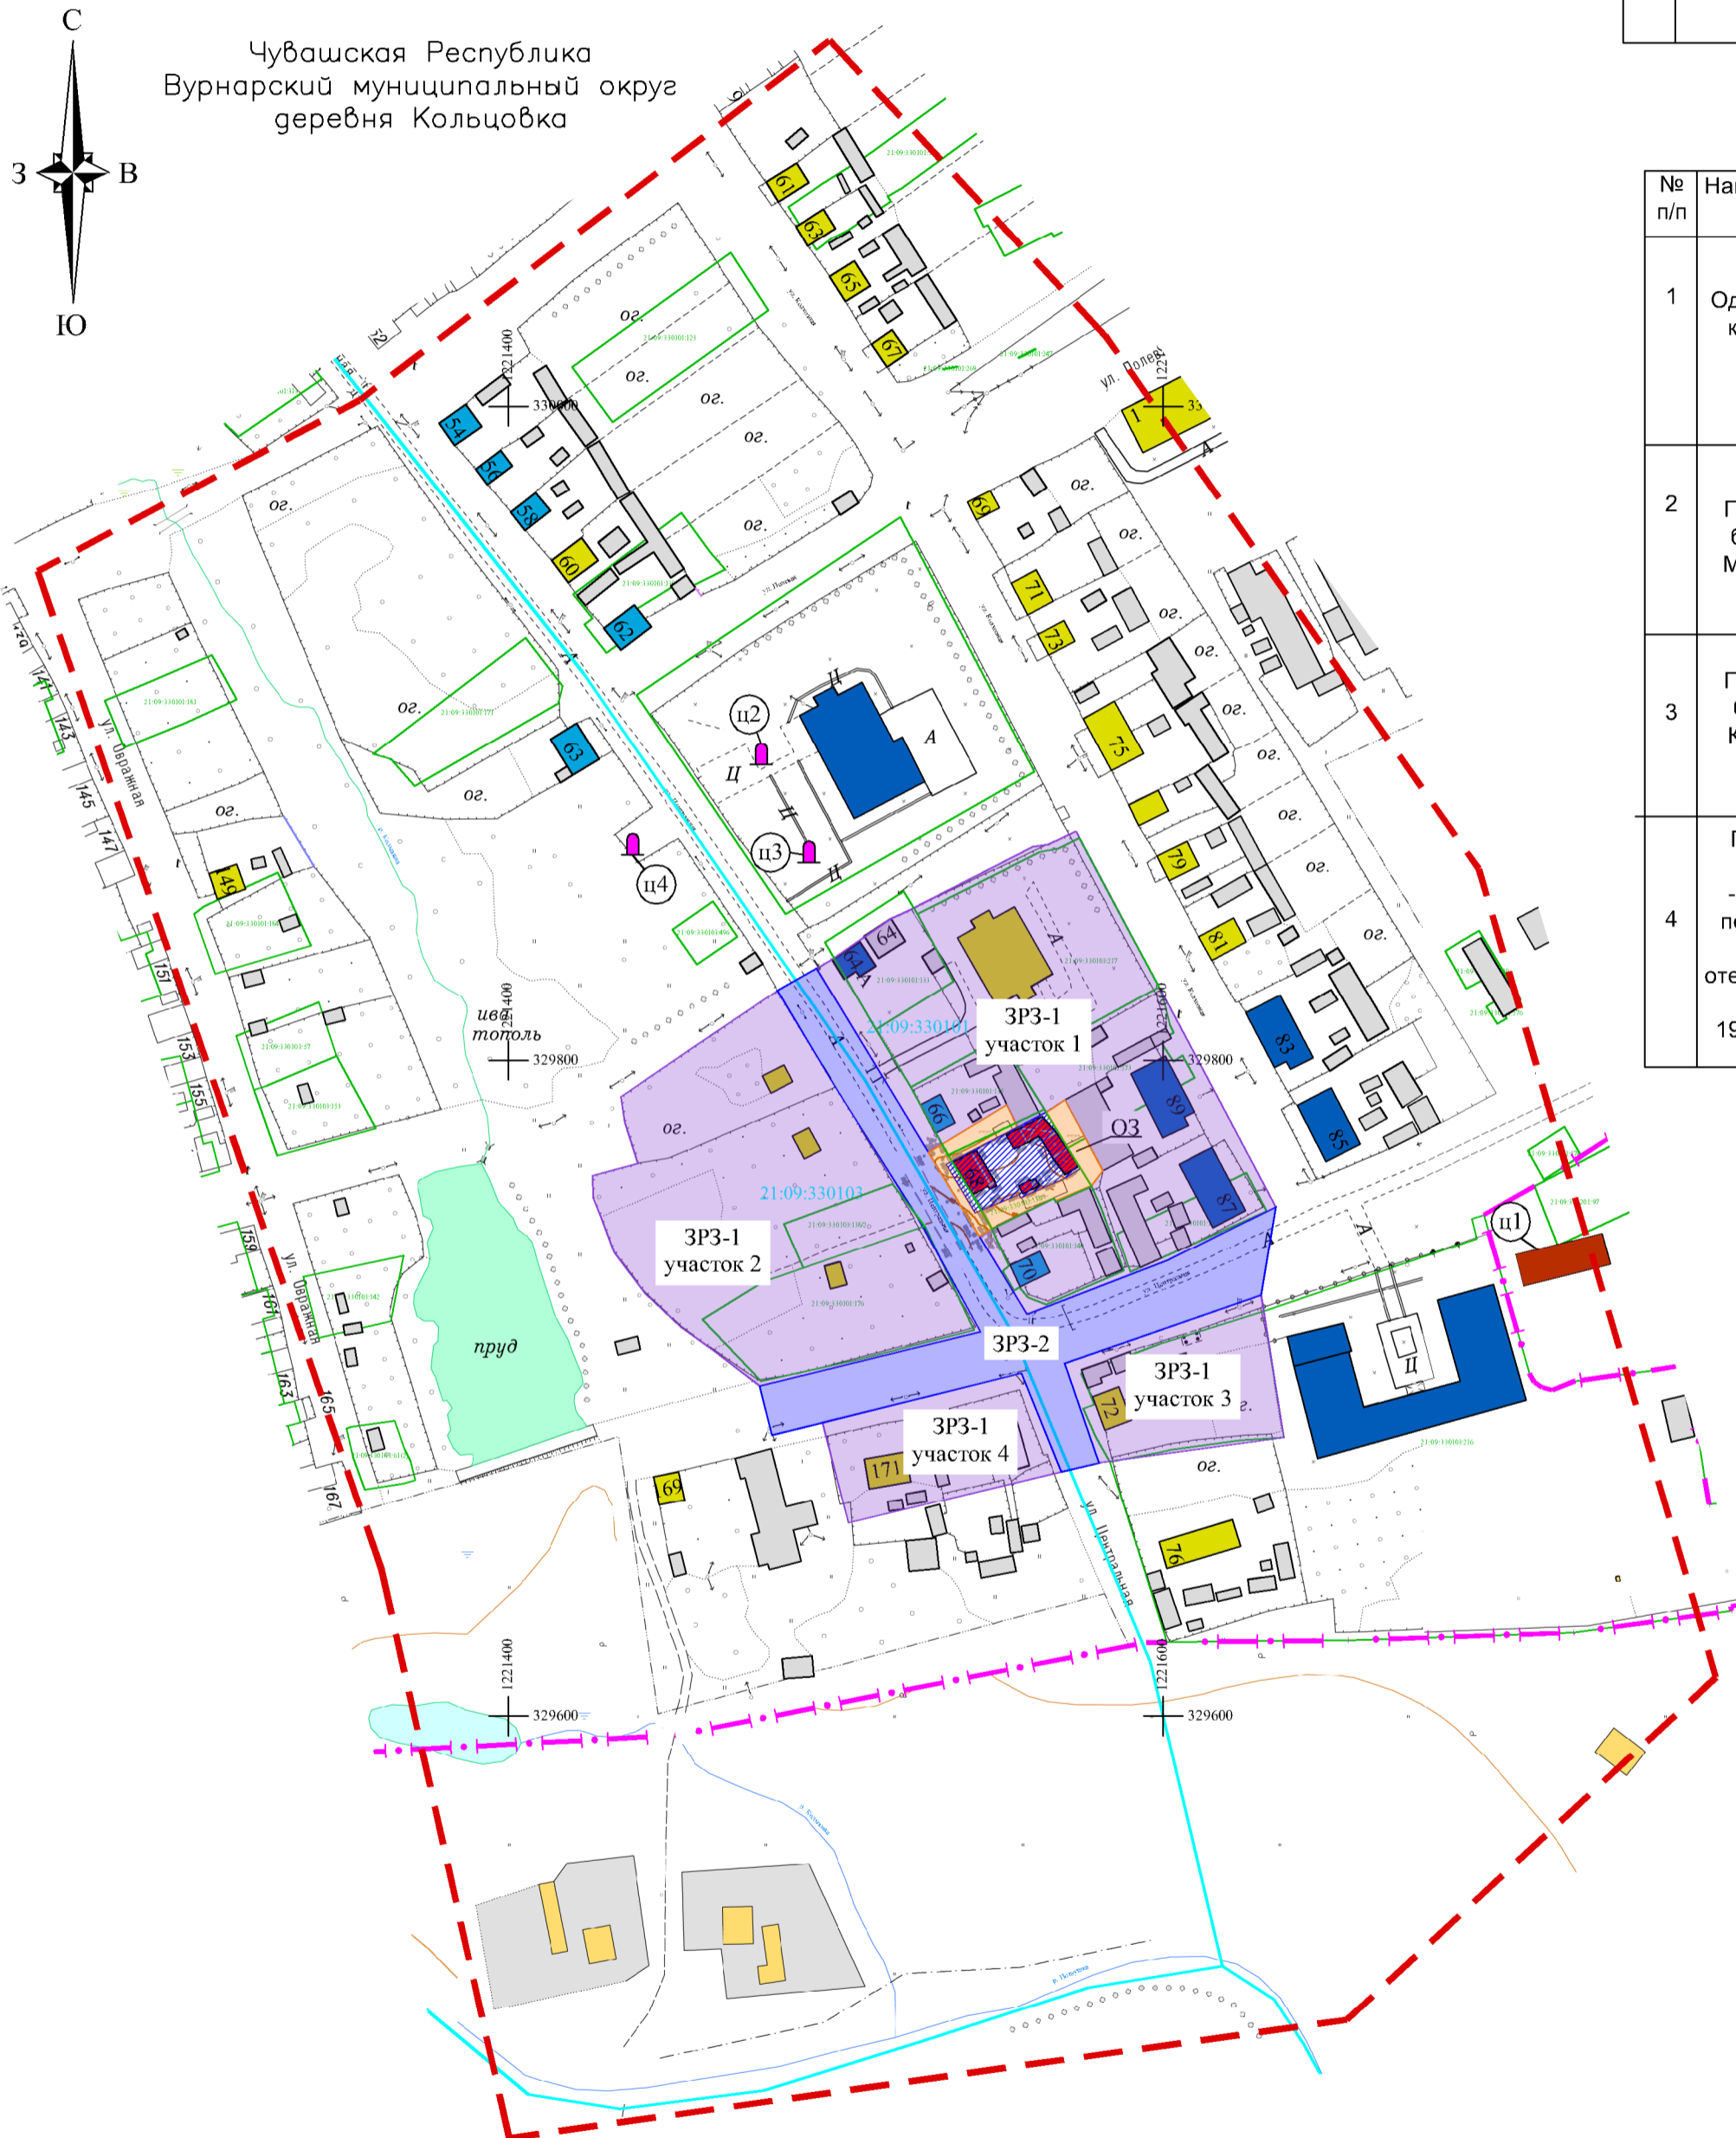

Условные обозначения

- Граница населенного пункта деревни Кольцовка
- Объект культурного наследия регионального назначения
- Исторически ценные градоформирующие объекты историко-градостроительной среды
- Нейтральные здания и сооружения
- Здания современной застройки, диссонирующие с характером исторической градостроительной среды
- Здания, адаптированные к характеру исторической градостроительной среды
- Хозяйственные постройки и пристройки, не имеющие архитектурной выразительности
- Граница территории объекта культурного наследия (номера утверждающих документов см. в экспликации)
- Мемориальные объекты
- Границы кадастровых кварталов и их номера, содержащиеся в ЕГРН
- Границы земельных участков и их номера, содержащиеся в Едином государственном реестре недвижимости
- Проектная охранная зона объекта культурного наследия (ОЗ)
- Проектная зона регулирования застройки и хозяйственной деятельности (ЗРЗ-1, участок 1, участок 2, участок 3, участок 4)
- Проектная зона регулирования застройки и хозяйственной деятельности (ЗРЗ-2)

Изм. №	№ подл.	Дата	Взам. инв. №

Контракт № 9/ЭЗК от 01.07.2024 г.					
Проект зон охраны объекта культурного наследия регионального значения Усадьба народного артиста СССР Максима Дормидонтовича Михайлова (жилой дом, амбар, баня, дровяник, коровник) (Чувашская Республика, Вурнарский муниципальный округ, д. Кольцовка, ул. Центральная, д. 68)					
Изм.	Кол.уч.	Лист	№ док.	Подпись	Дата
Специалист	Андреева Н.				
Нач.отдела	Немова Л.Г.				
Н.контр.	Токмалева				
Усадьба народного артиста СССР Максима Дормидонтовича Михайлова (жилой дом, амбар, баня, дровяник, коровник) (Чувашская Республика, Вурнарский муниципальный округ, д. Кольцовка, ул. Центральная, д. 68)				Стадия	Лист
Основной чертеж (карта (схема) границ зон охраны объекта культурного наследия). Масштаб 1:2000				НПР	1
				Листов	1
ООО "НПР Инженер"					