



Схема расположения границ публичного сервитута на кадастровом плане территории

Публичный сервитут в отношении земель и земельных участков в целях строительства и эксплуатации линейного объекта системы газоснабжения и его неотъемлемых технологических частей: «Газопровод среднего давления к жилому дому, расположенному по адресу: Чувашская Республика, городской округ г. Чебоксары, г. Чебоксары, территория СНТ Лесной, д.199».

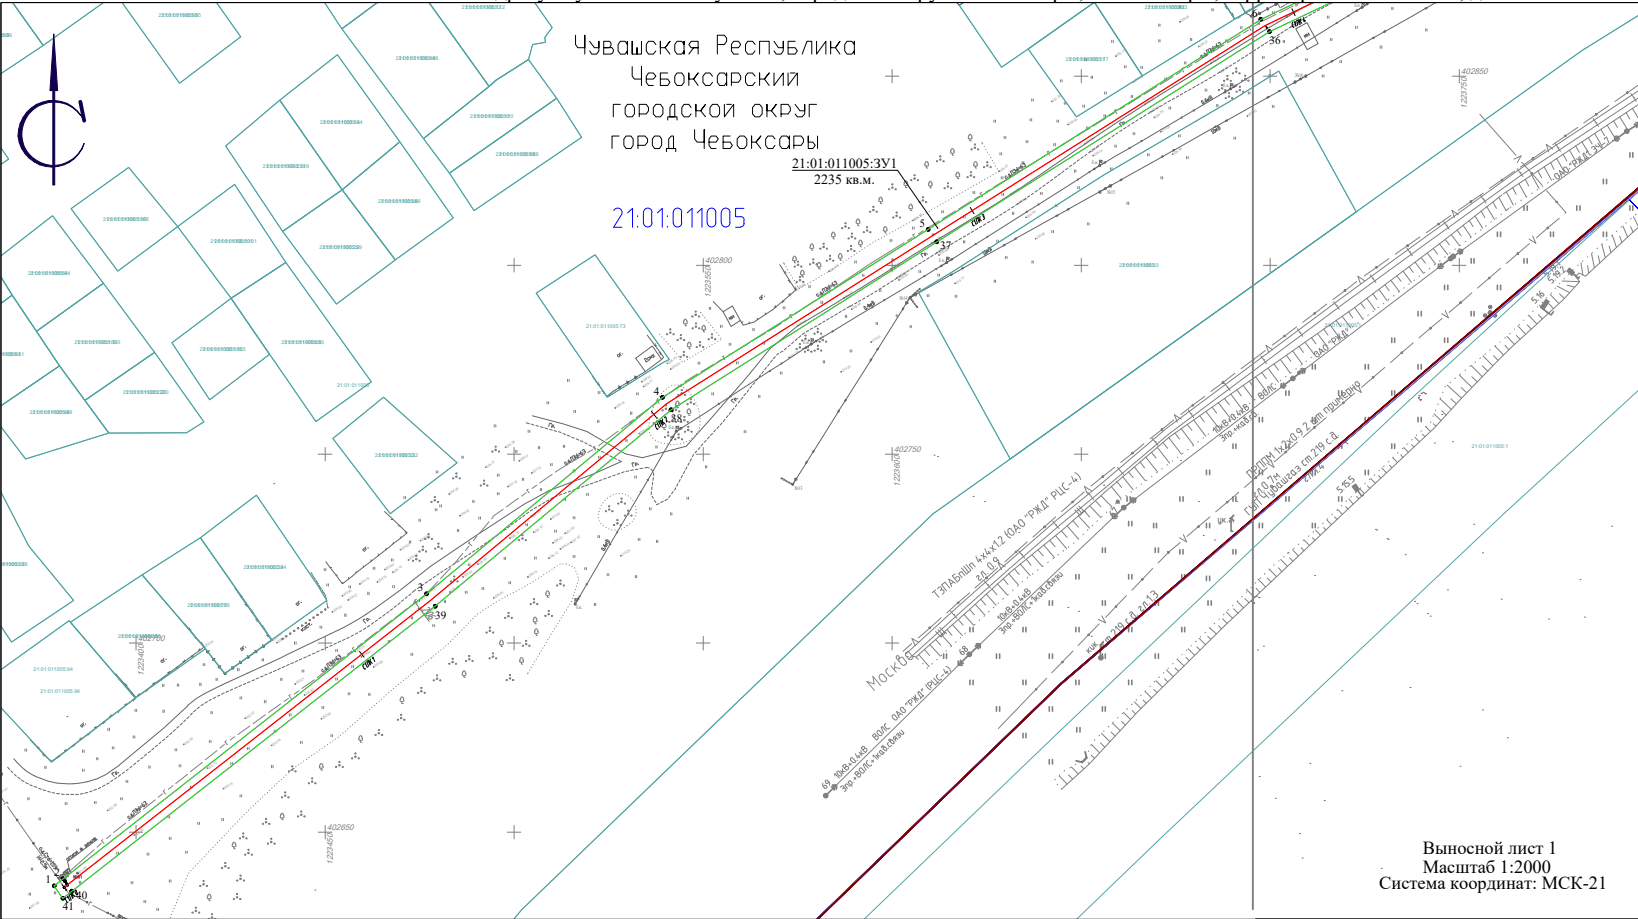

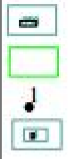

границы существующего земельного участка, сведения о котором, в соответствии с федеральным законодательством, внесены в ГКИ и не подлежат изменению при проведении кадастровых работ

проектные границы публичного сервитута

характерные точки границы публичного сервитута

границы и кадастровые номера земельных участков, в отношении которых испрашивается публичный сервитут

местоположение проектируемого инженерного сооружения

обозначение границ кадастрового квартала

обозначение границы муниципального сооружения

Исполнитель:
Филиал АО "Газпром газораспределение Чебоксары" в г. Новочебоксарске
Почтовый адрес: 429950, Чувашская Республика-Чувашия, город Новочебоксарск, ул. Коммунистическая, д. 23
Кадастровый инженер И.В.Амбросяна 25.02.2025

Условный номер земельного участка: 21:01:011005:ЗУ1			
Площадь земельного участка 2235 кв.м.			
№п/п	Обозначение характерных точек границ	Координаты, м	
		X	Y
1	2	3	4
1	1	402635.75	1223378.30
2	2	402637.64	1223380.64
3	3	402713.03	1223476.79
4	4	402765.01	1223539.21
5	5	402809.42	1223609.49
6	6	402865.03	1223697.50
7	7	402892.46	1223755.63
8	8	402930.87	1223817.23
9	9	402939.00	1223847.18
10	33	402935.42	1223848.95
11	34	402927.47	1223819.35
12	35	402889.18	1223757.92
13	36	402861.76	1223699.79
14	37	402806.14	1223611.78
15	38	402761.73	1223541.50
16	39	402709.75	1223479.09
17	40	402634.36	1223382.93
18	41	402632.48	1223380.61
19	1	402635.75	1223378.30

Условный номер земельного участка: 21:01:011004:ЗУ1			
Площадь земельного участка 982 кв.м.			
№п/п	Обозначение характерных точек границ	Координаты, м	
		X	Y
1	2	3	4
20	9	402939.00	1223847.18
21	10	402942.74	1223864.61
22	11	402957.47	1223892.77
23	12	403039.85	1224054.09
24	13	403030.91	1224069.63
25	14	403033.98	1224071.37
26	27	403031.84	1224074.73
27	28	403025.44	1224071.11
28	29	403035.29	1224053.99
29	30	402971.97	1223929.90
30	31	402954.19	1223895.06
31	32	402939.58	1223864.43
32	33	402935.42	1223848.95
33	9	402939.00	1223847.18

Условный номер земельного участка: 21:01:011007:ЗУ1			
Площадь части земельного участка 518 кв.м.			
№п/п	Обозначение характерных точек границ	Координаты, м	
		X	Y
1	2	3	4
39	15	403090.67	1224103.36
40	16	403095.51	1224106.10
41	17	403081.28	1224161.26
42	18	403100.71	1224203.43
43	19	403117.63	1224194.49
44	20	403118.56	1224196.19
45	21	403116.72	1224197.24
46	22	403117.62	1224199.03
47	23	403098.86	1224208.93
48	24	403077.06	1224161.65
49	25	403090.87	1224108.07
50	26	403088.52	1224106.74
51	15	403090.67	1224103.36

Условный номер земельного участка: 21:21:000000:88/чзу1			
Площадь части земельного участка 260 кв.м.			
№п/п	Обозначение характерных точек границ	Координаты, м	
		X	Y
1	2	3	4
34	14	403033.98	1224071.37
35	15	403090.67	1224103.36
36	26	403088.52	1224106.74
37	27	403031.84	1224074.73
38	14	403033.98	1224071.37