


СХЕМА РАСПОЛОЖЕНИЯ ГРАНИЦ ПУБЛИЧНОГО СЕРВИТУТА

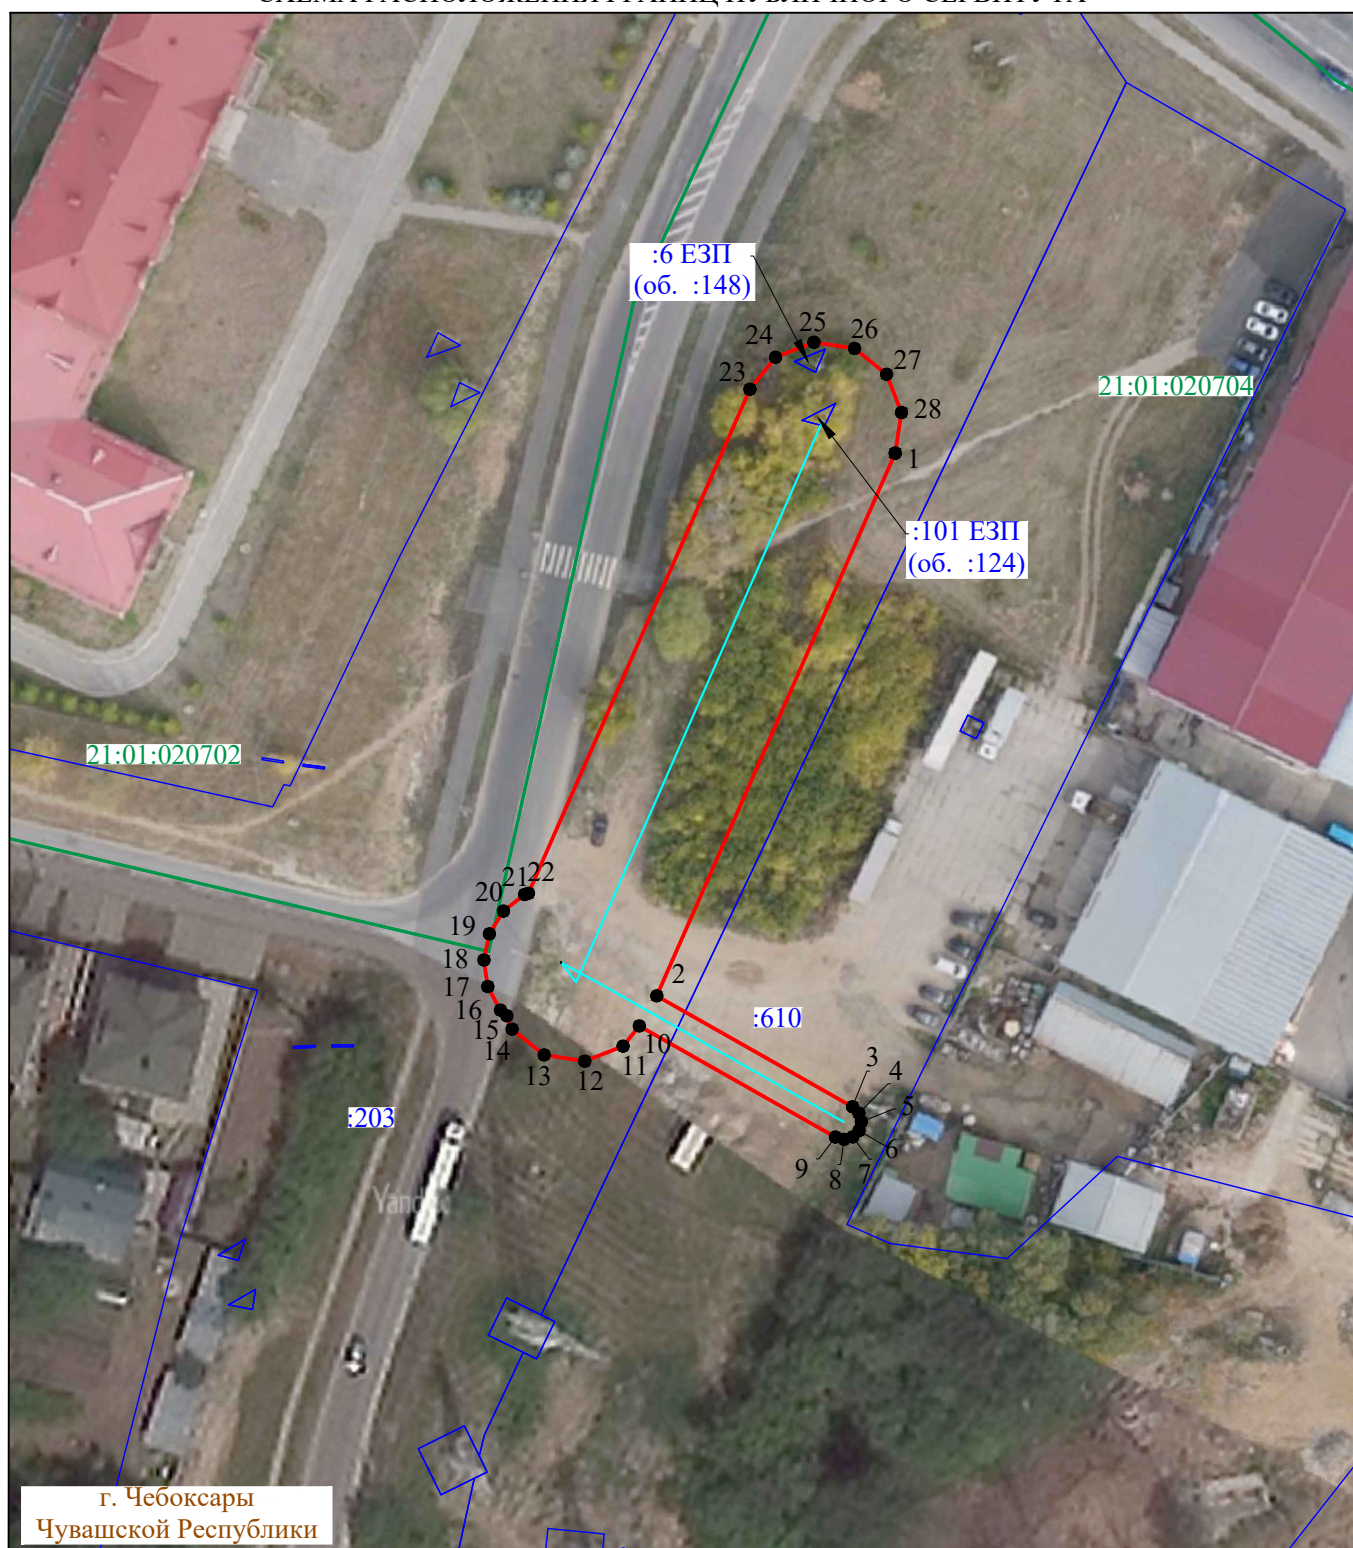

Система координат: МСК-21, зона 1
Масштаб 1:1000

Условные обозначения :

- | | |
|--------------------------------------|--|
| — | - проектная граница публичного сервитута |
| •1 | - характерная точка границы публичного сервитута |
| — | - местоположение инженерного сооружения |
| — | - границы земельных участков, сведения о которых содержатся в ЕГРН |
| — | - границы кадастровых кварталов, сведения о которых содержатся в ЕГРН |
| :158 | - кадастровый номер земельного участка, сведения о котором содержатся в ЕГРН |
| 21:17:070701 | - номер кадастрового квартала, сведения о котором содержатся в ЕГРН |
| д. Сарчаки | - граница и наименование установленных административно-территориальных образований |

ГРАФИЧЕСКОЕ ОПИСАНИЕ

местоположения границ публичного сервитута

Публичный сервитут для использования земель и земельных участков в целях оказания услуг электроснабжения объектов электросетевого хозяйства «Строительство ВЛЗ-6 кВ, ВЛИ-0,4 кВ, ТП-6/0,4 кВ для электроснабжения складского здания по адресу: Чувашская Республика, г. Чебоксары, пр. Базовый, д.8В», инвентарные номера 2122-00-000000013263, 2122-00-0000000201009, 2122-00-0000000201010 и их неотъемлемых технологических частей, необходимых для организации электроснабжения населения, подключения (технологического присоединения) к сетям инженерно-технического обеспечения
(наименование объекта, местоположение границ которого описано (далее - объект))

Раздел 1

Сведения об объекте		
№ п/п	Характеристики объекта	Описание характеристик
1	2	3
1	Местоположение объекта	Чувашская Республика, городской округ города Чебоксары, город Чебоксары
2	Площадь объекта +/- величина погрешности определения площади (Р+/- Дельта Р)	2205 кв.м ± 51.80 кв.м
3	Иные характеристики объекта	Публичный сервитут для использования земель и земельных участков в целях оказания услуг электроснабжения объектов электросетевого хозяйства «Строительство ВЛЗ-6 кВ, ВЛИ-0,4 кВ, ТП-6/0,4 кВ для электроснабжения складского здания по адресу: Чувашская Республика, г. Чебоксары, пр. Базовый, д.8В», инвентарные номера 2122-00-000000013263, 2122-00-0000000201009, 2122-00-0000000201010 и их неотъемлемых технологических частей, необходимых для организации электроснабжения населения, подключения (технологического присоединения) к сетям инженерно-технического обеспечения, сроком на 49 (сорок девять) лет. Публичный сервитут устанавливается в пользу ПАО «Россети Волга» ОГРН 1076450006280, ИНН 6450925977 адрес: 410031, Российская Федерация, г. Саратов, ул. Первомайская, д. 42/44. тел.: 8 (8452) 30-25-32; 30-26-21 e-mail: office@rossetivolga.ru.

Раздел 2

Сведения о местоположении границ объекта					
1. Система координат <u>МСК-21, зона 1</u>					
2. Сведения о характерных точках границ объекта					
Обозначение характерных точек границ	Координаты, м		Метод определения координат характерной точки	Средняя квадратическая погрешность положения характерной точки (M _t), м	Описание обозначения точки на местности (при наличии)
	X	Y			
1	2	3	4	5	6
1	405808.57	1231105.32	Аналитический метод	0.50	—
2	405736.79	1231073.78	Аналитический метод	0.50	—
3	405722.12	1231099.66	Аналитический метод	0.50	—
4	405721.28	1231100.51	Аналитический метод	0.50	—
5	405720.14	1231100.83	Аналитический метод	0.50	—

6	405718.98	1231100.53	Аналитический метод	0.50	—
7	405718.14	1231099.70	Аналитический метод	0.50	—
8	405717.82	1231098.55	Аналитический метод	0.50	—
9	405718.12	1231097.40	Аналитический метод	0.50	—
10	405732.82	1231071.46	Аналитический метод	0.50	—
11	405730.14	1231069.32	Аналитический метод	0.50	—
12	405728.17	1231064.25	Аналитический метод	0.50	—
13	405728.99	1231058.88	Аналитический метод	0.50	—
14	405732.39	1231054.64	Аналитический метод	0.50	—
15	405734.16	1231053.95	Аналитический метод	0.50	—
16	405734.91	1231053.11	Аналитический метод	0.50	—
17	405738.03	1231051.43	Аналитический метод	0.50	—
18	405741.53	1231050.92	Аналитический метод	0.50	—
19	405745.00	1231051.64	Аналитический метод	0.50	—
20	405748.01	1231053.51	Аналитический метод	0.50	—
21	405750.20	1231056.29	Аналитический метод	0.50	—
22	405750.37	1231056.81	Аналитический метод	0.50	—
23	405817.02	1231086.09	Аналитический метод	0.50	—
24	405821.26	1231089.49	Аналитический метод	0.50	—
25	405823.23	1231094.56	Аналитический метод	0.50	—
26	405822.41	1231099.93	Аналитический метод	0.50	—
27	405819.01	1231104.17	Аналитический метод	0.50	—
28	405813.94	1231106.14	Аналитический метод	0.50	—
1	405808.57	1231105.32	Аналитический метод	0.50	—
1	405808.57	1231105.32	Аналитический метод	0.50	—

3. Сведения о характерных точках части (частей) границы объекта

Обозначение характерных точек части границы	Координаты, м		Метод определения координат характерной точки	Средняя квадратическая погрешность положения характерной точки (M_t), м	Описание обозначения точки на местности (при наличии)
	X	Y			
1	2	3	4	5	6
—	—	—	—	—	—