


СХЕМА РАСПОЛОЖЕНИЯ ГРАНИЦ ПУБЛИЧНОГО СЕРВИТУТА

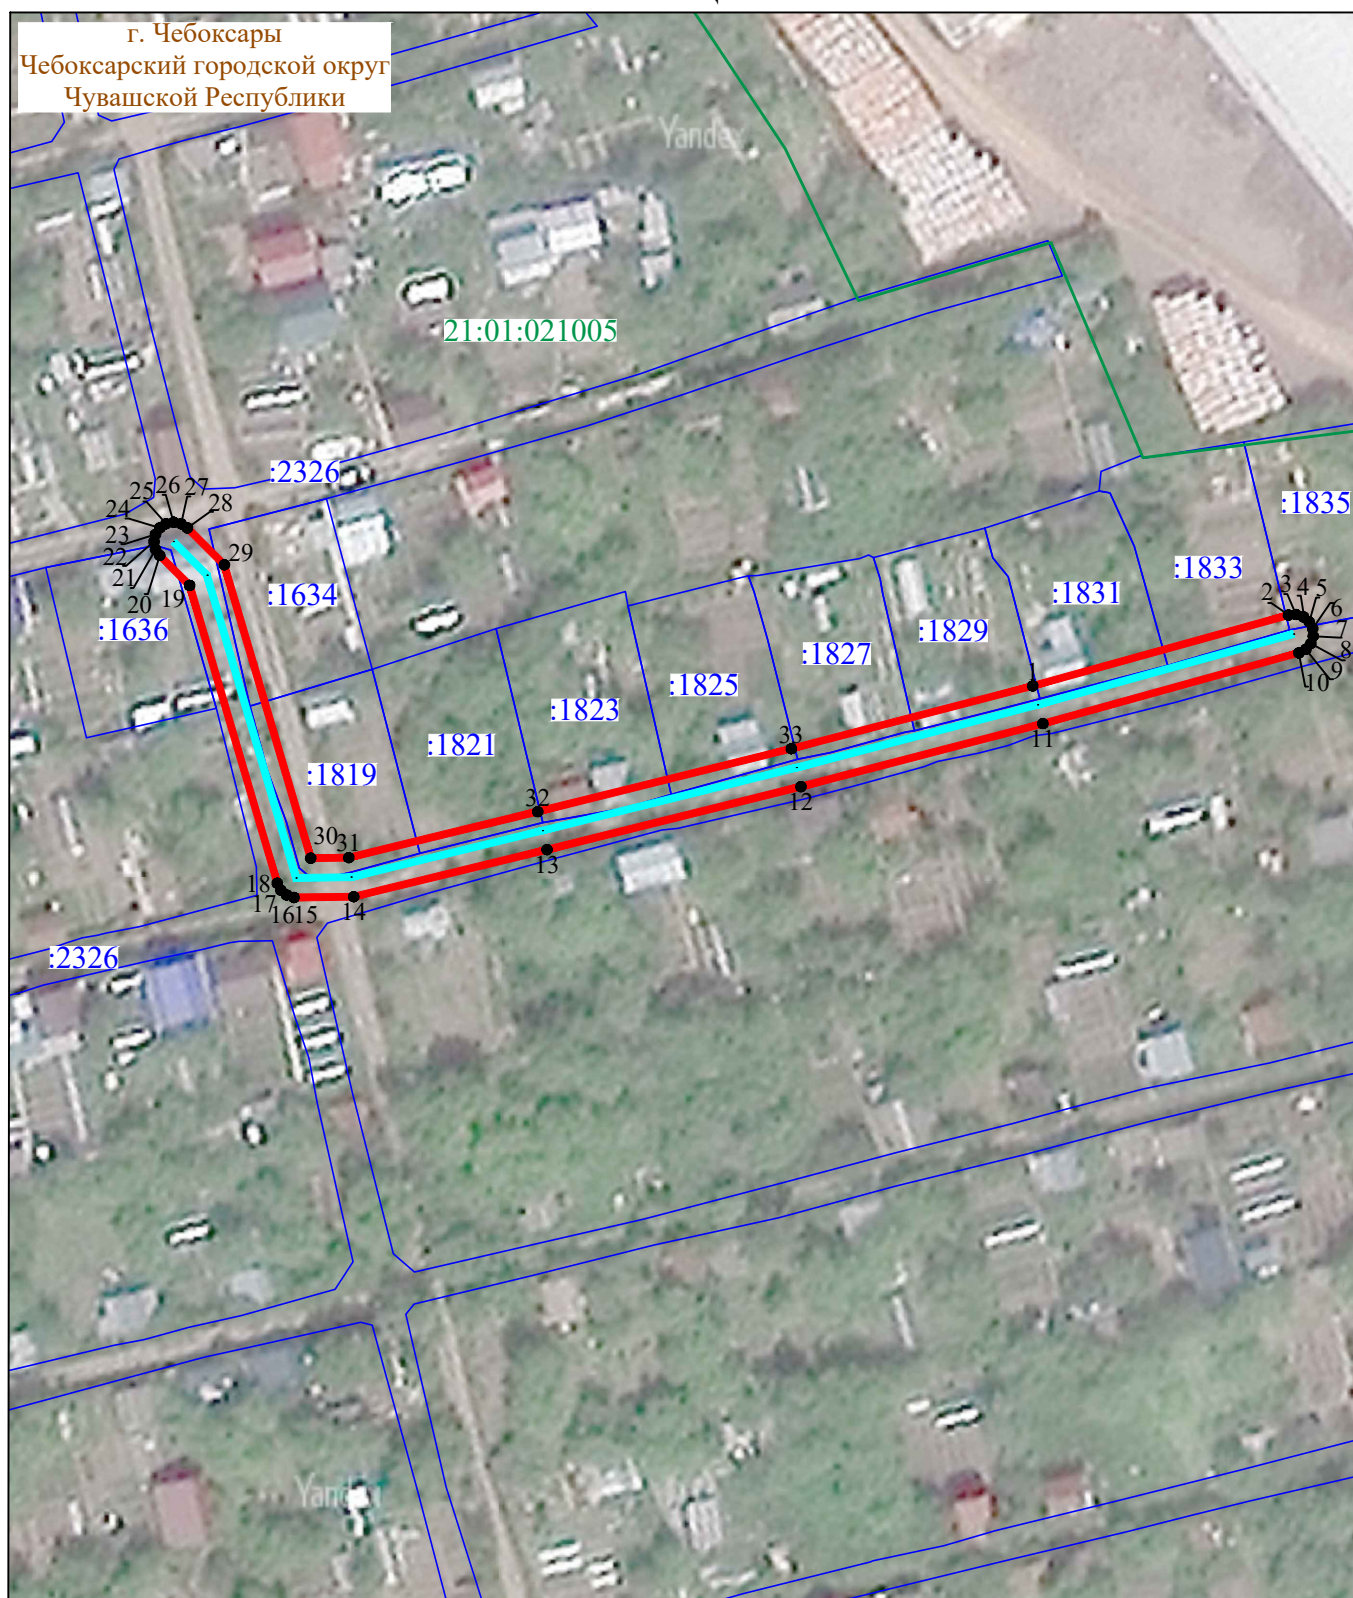

Система координат: МСК-21, зона 1
Масштаб 1:1000

Условные обозначения :

- - проектная граница публичного сервитута
- 1 - характерная точка границы публичного сервитута
- - местоположение инженерного сооружения
- - границы земельных участков, сведения о которых содержатся в ЕГРН
- - границы кадастровых кварталов, сведения о которых содержатся в ЕГРН
- :158 - кадастровый номер земельного участка, сведения о котором содержатся в ЕГРН
- 21:17:070701 - номер кадастрового квартала, сведения о котором содержатся в ЕГРН
- д. Сарчаки - граница и наименование установленных административно-территориальных образований

ГРАФИЧЕСКОЕ ОПИСАНИЕ

местоположения границ публичного сервитута

Публичный сервитут для использования земель и земельных участков в целях оказания услуг электроснабжения объектов электросетевого хозяйства «ВЛИ 0,4 кВ (на балансе снт Юбилейный КТП-10/0,4 кВ №аб/1000 кВА на балансе ОАО Чебоксарская Керамика от яч.12 и яч. 13 ЦРП-10 кВ КЛ-10 кВ №207 и яч. 302 ЗРУ-10 кВ ПС 110 кВ Вурманкасы) от оп.б/н аб до оп.7» инвентарный номер 2122-00-000000200817 и их неотъемлемых технологических частей, необходимых для организации электроснабжения населения, подключения (технологического присоединения) к сетям инженерно-технического обеспечения
(наименование объекта, местоположение границ которого описано (далее - объект)

Раздел 1

Сведения об объекте		
№ п/п	Характеристики объекта	Описание характеристик
1	2	3
1	Местоположение объекта	Чувашская Республика, городской округ город Чебоксары, город Чебоксары
2	Площадь объекта +/- величина погрешности определения площади (Р+/- Дельта Р)	768 кв.м ± 36.20 кв.м
3	Иные характеристики объекта	Публичный сервитут для использования земель и земельных участков в целях оказания услуг электроснабжения объектов электросетевого хозяйства «ВЛИ 0,4 кВ (на балансе снт Юбилейный КТП-10/0,4 кВ №аб/1000 кВА на балансе ОАО Чебоксарская Керамика от яч.12 и яч. 13 ЦРП-10 кВ КЛ-10 кВ №207 и яч. 302 ЗРУ-10 кВ ПС 110 кВ Вурманкасы) от оп.б/н аб до оп.7» инвентарный номер 2122-00-000000200817 и их неотъемлемых технологических частей, необходимых для организации электроснабжения населения, подключения (технологического присоединения) к сетям инженерно-технического обеспечения, необходимого для электроснабжения населения, сроком на 49 (сорок девять) лет. Публичный сервитут устанавливается в пользу ПАО «Россети Волга» ОГРН 1076450006280, ИНН 6450925977 адрес: 410031, Российская Федерация, г. Саратов, ул. Первомайская, д. 42/44. тел.: 8 (8452) 30-25-32; 30-26-21 e-mail: office@rossetivolga.ru.

Раздел 2

Сведения о местоположении границ объекта					
1. Система координат <u>МСК-21, зона 1</u>					
2. Сведения о характерных точках границ объекта					
Обозначение характерных точек границ	Координаты, м		Метод определения координат характерной точки	Средняя квадратическая погрешность положения характерной точки (M_i), м	Описание обозначения точка местности (при наличии)
	X	Y			
1	2	3	4	5	6
1	402592.61	1232308.46	Аналитический метод	0.50	–
2	402600.93	1232338.52	Аналитический метод	0.50	–
3	402601.00	1232339.40	Аналитический метод	0.50	–
4	402600.72	1232340.27	Аналитический метод	0.50	–
5	402600.15	1232340.94	Аналитический метод	0.50	–
6	402599.34	1232341.36	Аналитический метод	0.50	–
7	402598.46	1232341.43	Аналитический метод	0.50	–
8	402597.59	1232341.15	Аналитический метод	0.50	–
9	402596.92	1232340.58	Аналитический метод	0.50	–
10	402596.49	1232339.75	Аналитический метод	0.50	–
11	402588.17	1232309.65	Аналитический метод	0.50	–
12	402580.76	1232281.22	Аналитический метод	0.50	–
13	402573.36	1232251.37	Аналитический метод	0.50	–
14	402567.82	1232228.65	Аналитический метод	0.50	–
15	402567.73	1232221.63	Аналитический метод	0.50	–
16	402568.03	1232220.76	Аналитический метод	0.50	–
17	402568.59	1232220.09	Аналитический метод	0.50	–
18	402569.41	1232219.67	Аналитический метод	0.50	–
19	402604.42	1232209.36	Аналитический метод	0.50	–
20	402607.93	1232205.85	Аналитический метод	0.50	–
21	402608.66	1232205.36	Аналитический метод	0.50	–
22	402609.56	1232205.18	Аналитический метод	0.50	–
23	402610.42	1232205.35	Аналитический метод	0.50	–
24	402611.18	1232205.86	Аналитический метод	0.50	–
25	402611.67	1232206.59	Аналитический метод	0.50	–
26	402611.85	1232207.49	Аналитический метод	0.50	–
27	402611.67	1232208.35	Аналитический метод	0.50	–
28	402611.18	1232209.10	Аналитический метод	0.50	–
29	402606.84	1232213.44	Аналитический метод	0.50	–
30	402572.35	1232223.60	Аналитический метод	0.50	–
31	402572.41	1232228.07	Аналитический метод	0.50	–
32	402577.82	1232250.28	Аналитический метод	0.50	–
33	402585.22	1232280.09	Аналитический метод	0.50	–
1	402592.61	1232308.46	Аналитический метод	0.50	–
3. Сведения о характерных точках части (частей) границы объекта					
Обозначение характерных точек части границы	Координаты, м		Метод определения координат характерной точки	Средняя квадратическая погрешность положения характерной точки (M_i), м	Описание обозначения точки на местности (при наличии)
	X	Y			
1	2	3	4	5	6
–	–	–	–	–	–