

ГРАФИЧЕСКОЕ ОПИСАНИЕ
местоположения границ населенных пунктов, территориальных зон, особо охраняемых природных территорий, зон с особыми условиями использования территории

Публичный сервитут в отношении земель или земельных участков в целях эксплуатации сооружения связи

(наименование объекта, местоположение границ которого описано (далее - объект))

Раздел 1

Сведения об объекте

№ п/п	Характеристики объекта	Описание характеристик
1	2	3
1.	Местоположение объекта	Чувашская Республика (Чувашия), Ядринский муниципальный округ, с. Малое Карачкино
2.	Площадь объекта +/- величина погрешности определения площади (Р +/- Дельта Р)	9 +/- 1 м²
3.	Условный номер земельного участка	21:24:010803:ЗУ1

Раздел 2

Сведения о местоположении границ объекта	
---	--

1. Система координат МСК-21, зона 1

2. Сведения о характерных точках границ объекта

Обозначение характерных точек границ	Координаты, м		Метод определения координат характерной точки	Средняя квадратическая погрешность положения характерной точки (Mt), м	Описание обозначения точки на местности (при наличии)
	X	Y			
1	2	3	4	5	6
1	403 862.85	1 181 753.16	Метод спутниковых геодезических измерений (определений)	0.10	Закрепление отсутствует
2	403 862.42	1 181 756.13	Метод спутниковых геодезических измерений (определений)	0.10	Закрепление отсутствует
3	403 859.45	1 181 755.69	Метод спутниковых геодезических измерений (определений)	0.10	Закрепление отсутствует
4	403 859.89	1 181 752.72	Метод спутниковых геодезических измерений (определений)	0.10	Закрепление отсутствует
1	403 862.85	1 181 753.16	Метод спутниковых геодезических измерений (определений)	0.10	Закрепление отсутствует


3. Сведения о характерных точках части (частей) границы объекта

Обозначение характерных точек части границы	Координаты, м		Метод определения координат характерной точки	Средняя квадратическая погрешность положения характерной точки (Mt), м	Описание обозначения точки на местности (при наличии)
	X	Y			
1	2	3	4	5	6
-	-	-	-	-	-

Раздел 3							
Сведения о местоположении измененных (уточненных) границ объекта							
1. Система координат -							
2. Сведения о характерных точках границ объекта							
Обозначение характерных точек границ	Существующие координаты, м		Измененные (уточненные) координаты, м		Метод определения координат характерной точки	Средняя квадратическая погрешность положения характерной точки (Mt), м	Описание обозначения точки на местности (при наличии)
	X	Y	X	Y			
1	2	3	4	5	6	7	8
-	-	-	-	-	-	-	
3. Сведения о характерных точках части (частей) границы объекта							
Обозначение характерных точек части границы	Существующие координаты, м		Измененные (уточненные) координаты, м		Метод определения координат характерной точки	Средняя квадратическая погрешность положения характерной точки (Mt), м	Описание обозначения точки на местности (при наличии)
	X	Y	X	Y			
1	2	3	4	5	6	7	8
-	-	-	-	-	-	-	

Схема расположения границ публичного сервитута

МСК-21, зона 1

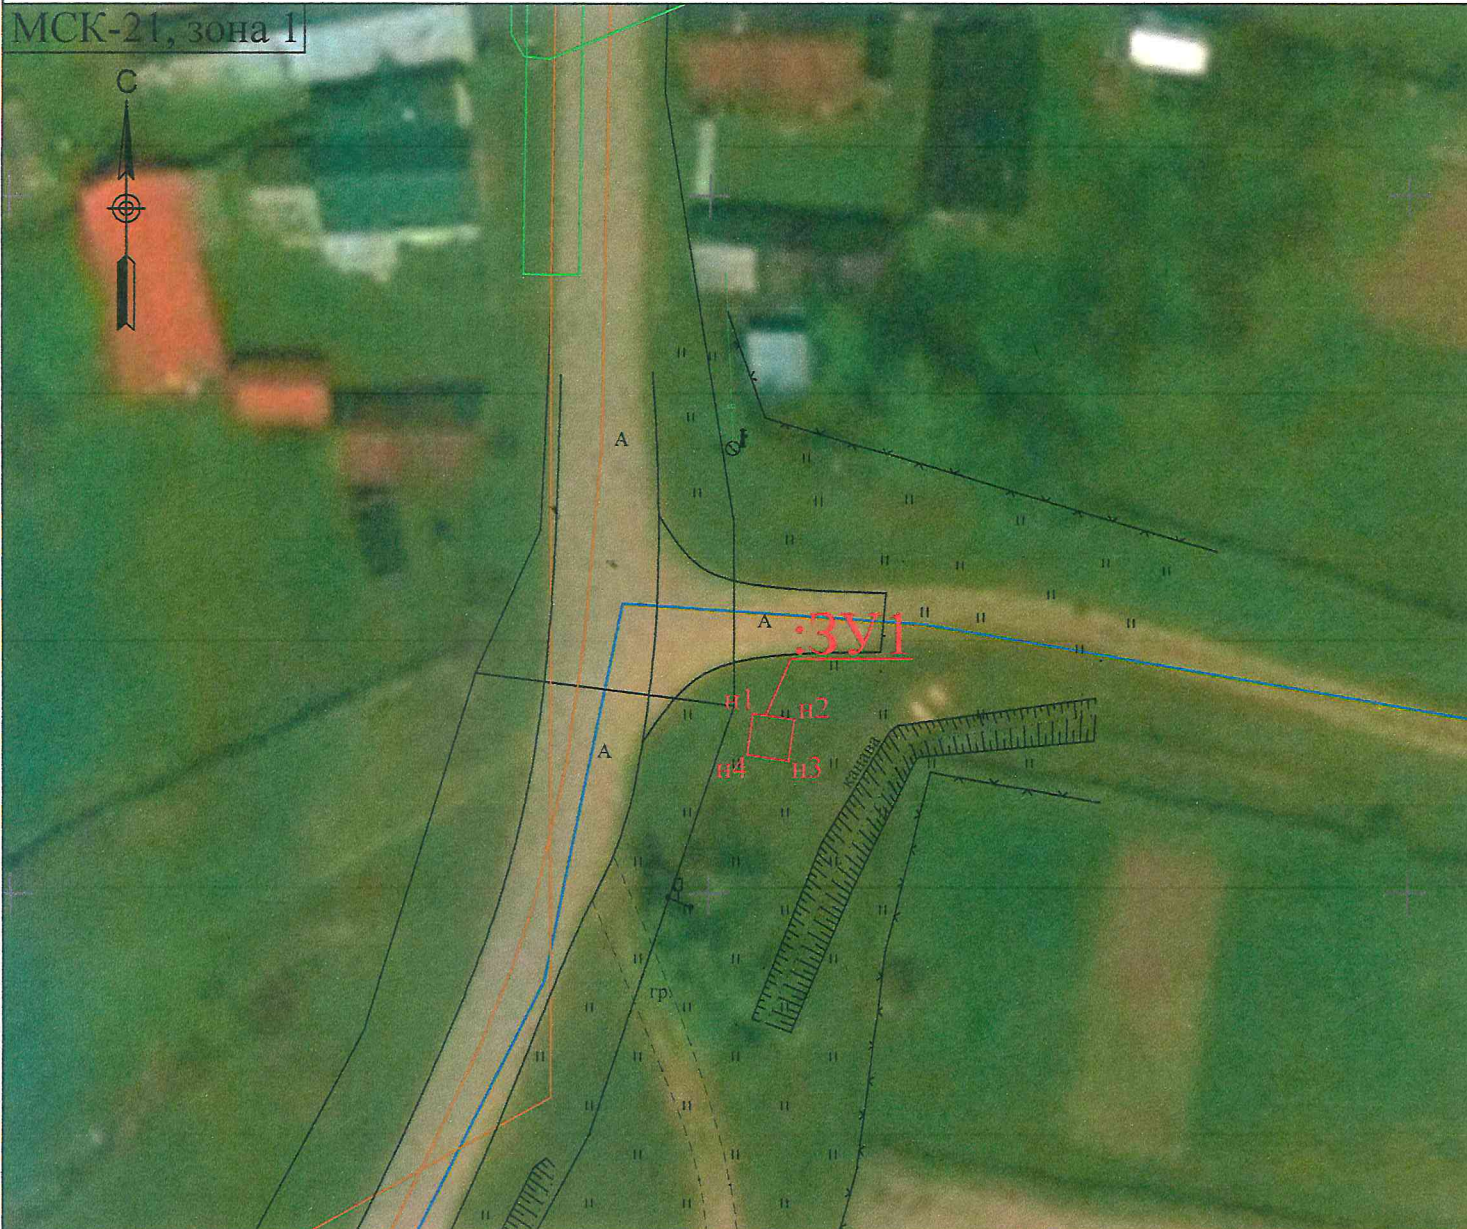

Условные обозначения

Масштаб 1:500

— Часть границы, местоположение которой определено при выполнении кадастровых работ

1

— Обозначение новой характерной точки

21:24:010803:3У1 - Условный номер земельного участка

— Сооружение



— Характерная точка границы земельного участка, сведения ЕГРН о которой соответствуют требованиям, установленным в соответствии с частью 13 статьи 22 Федерального закона от 13 июля 2015 г. №218-ФЗ "О государственной регистрации недвижимости"

— Часть границы, сведения ЕГРН о которой позволяют однозначно определить ее положение на местности

— Границы зона с особыми условиями

21:24:010803

— Номер кадастрового квартала

Подпись



Дата "09" сентября 2026 г.

Место для оттиска печати (при наличии) лица, составившего описание местоположения границ объекта