

ГРАФИЧЕСКОЕ ОПИСАНИЕ
местоположения границ публичного сервитута

Публичный сервитут для использования земель и земельных участков в целях эксплуатации линейного объекта электросетевого хозяйства «ВЛИ 0,4кВ (Ф-1 от КТП-10/0,4кВ №30/400 кВА по ВЛ-10кВ Н.Ишино от РП 10кВ Тюмерево (ПС 110кВ Янтиково) от сущ.оп.№ 27 до оп. 27П», необходимого для электроснабжения населения
(наименование объекта, местоположение границ которого описано (далее - объект)


Раздел 1

Сведения об объекте		
№ п/п	Характеристики объекта	Описание характеристик
1	2	3
1	Местоположение объекта	Чувашская Республика, Янтиковский муниципальный округ, деревня Новое Ишино
2	Площадь объекта +/- величина погрешности определения площади (Р+/- Дельта Р)	67 кв.м ± 3 кв.м
3	Иные характеристики объекта	Публичный сервитут для использования земель и земельных участков в целях эксплуатации линейного объекта электросетевого хозяйства «ВЛИ 0,4кВ (Ф-1 от КТП-10/0,4кВ №30/400 кВА по ВЛ-10кВ Н.Ишино от РП 10кВ Тюмерево (ПС 110кВ Янтиково) от сущ.оп.№ 27 до оп. 27П», необходимого для электроснабжения населения, сроком на 49 (сорок девять) лет. Публичный сервитут устанавливается в пользу ПАО «Россети Волга» ОГРН 1076450006280, ИНН 6450925977 адрес: 410031, Российская Федерация, г. Саратов, ул. Первомайская, д. 42/44. тел.: 8 (8452) 30-25-32; 30-26-21 e-mail: office@rossetivolga.ru.

Раздел 2

Сведения о местоположении границ объекта					
1. Система координат <u>МСК-21, зона 1</u>					
2. Сведения о характерных точках границ объекта					
Обозначение характерных точек границ	Координаты, м		Метод определения координат характерной точки	Средняя квадратическая погрешность положения характерной точки (M _t), м	Описание обозначения точки на местности (при наличии)
	X	Y			
1	2	3	4	5	6
1	323610.87	1264803.82	Аналитический метод	0.10	—
2	323610.86	1264804.6	Аналитический метод	0.10	—
3	323610.56	1264805.32	Аналитический метод	0.10	—
4	323610	1264805.87	Аналитический метод	0.10	—
5	323609.28	1264806.16	Аналитический метод	0.10	—
6	323608.5	1264806.16	Аналитический метод	0.10	—
7	323607.78	1264805.85	Аналитический метод	0.10	—
8	323607.23	1264805.3	Аналитический метод	0.10	—
9	323600.5	1264795.07	Аналитический метод	0.10	—
10	323600.22	1264794.42	Аналитический метод	0.10	—
11	323600.18	1264793.73	Аналитический метод	0.10	—
12	323600.39	1264793.06	Аналитический метод	0.10	—
13	323601.07	1264791.72	Аналитический метод	0.10	—
14	323601.55	1264791.1	Аналитический метод	0.10	—
15	323602.23	1264790.72	Аналитический метод	0.10	—
16	323603.01	1264790.63	Аналитический метод	0.10	—
17	323603.76	1264790.84	Аналитический метод	0.10	—
18	323604.37	1264791.33	Аналитический метод	0.10	—
19	323604.75	1264792.01	Аналитический метод	0.10	—
20	323604.85	1264792.78	Аналитический метод	0.10	—
21	323604.63	1264793.53	Аналитический метод	0.10	—
22	323604.48	1264793.84	Аналитический метод	0.10	—
23	323610.57	1264803.1	Аналитический метод	0.10	—
1	323610.87	1264803.82	Аналитический метод	0.10	—
3. Сведения о характерных точках части (частей) границы объекта					
Обозначение характерных точек части границы	Координаты, м		Метод определения координат характерной точки	Средняя квадратическая погрешность положения характерной точки (M _t), м	Описание обозначения точки на местности (при наличии)
	X	Y			
1	2	3	4	5	6
—	—	—	—	—	—

СХЕМА РАСПОЛОЖЕНИЯ ГРАНИЦ ПУБЛИЧНОГО СЕРВИТУТА

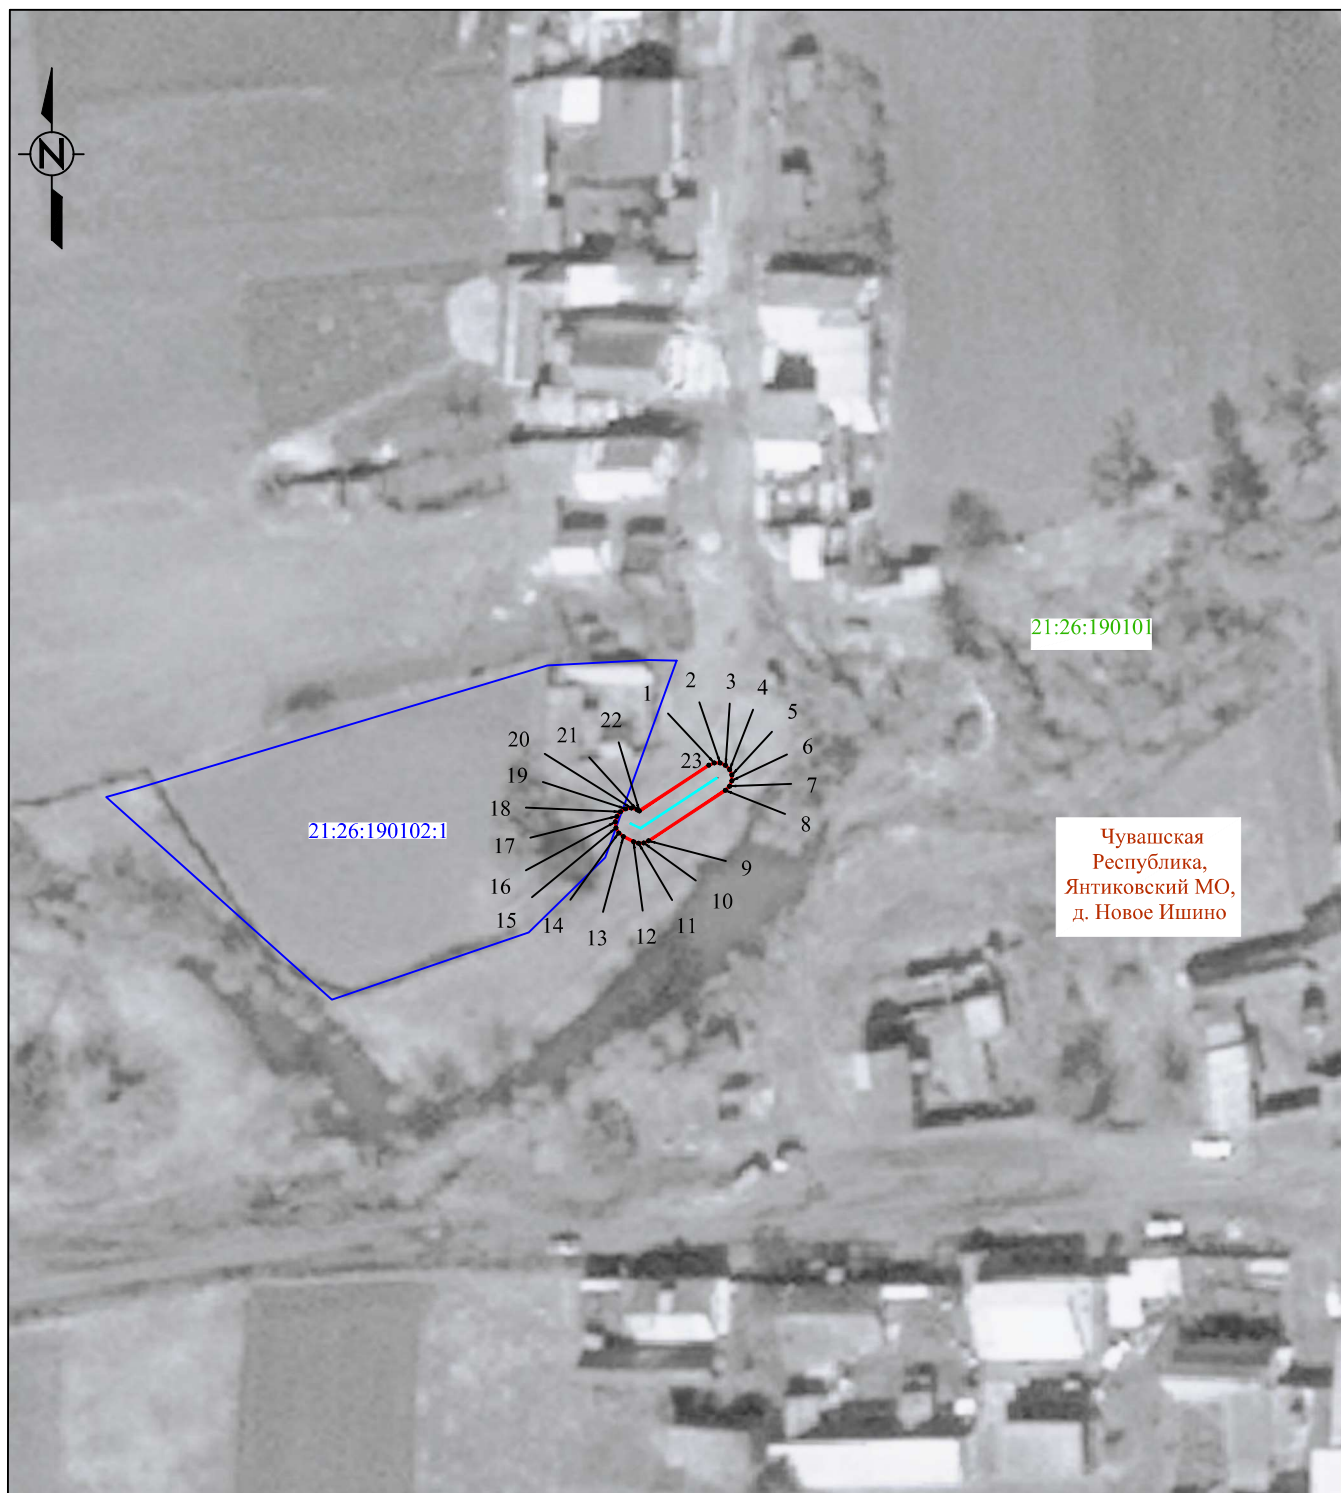

Система координат: МСК-21, зона 1
Масштаб 1:1000

Условные обозначения :

- | | |
|---|--|
| — | - проектная граница публичного сервитута |
| • 1 | - характерная точка границы публичного сервитута |
| — | - местоположение инженерного сооружения |
| — | - границы земельных участков, сведения о которых содержатся в ЕГРН |
| — | - границы кадастровых кварталов, сведения о которых содержатся в ЕГРН |
| 21:17:070701:158 | - кадастровый номер земельного участка, сведения о котором содержатся в ЕГРН |
| 21:17:070701 | - номер кадастрового квартала, сведения о котором содержатся в ЕГРН |
| — д. Сарчаки | - граница и наименование установленных административно-территориальных образований |