

ГРАФИЧЕСКОЕ ОПИСАНИЕ
местоположения границ публичного сервитута

Публичный сервитут для использования земель и земельных участков в целях эксплуатации линейного объекта электросетевого хозяйства «ВЛИ 0,4кВ Ф-2 от КТП 10/04кВ №39/400кВА по ВЛ 10кВ Тенеево от РП 10 Уразлино (ПС 110кВ Янтиково) до сущ.оп. №2п (сущ. оп. №№ 2-2п трехфазная сеть)», необходимого для электроснабжения населения

(наименование объекта, местоположение границ которого описано (далее - объект))


Раздел 1

Сведения об объекте		
№ п/п	Характеристики объекта	Описание характеристик
1	2	3
1	Местоположение объекта	Чувашская Республика, Янтиковский муниципальный округ, деревня Индырчи
2	Площадь объекта +/- величина погрешности определения площади (Р+/- Дельта Р)	171 кв.м ± 5 кв.м
3	Иные характеристики объекта	Публичный сервитут для использования земель и земельных участков в целях эксплуатации линейного объекта электросетевого хозяйства «ВЛИ 0,4кВ Ф-2 от КТП 10/04кВ №39/400кВА по ВЛ 10кВ Тенеево от РП 10 Уразлино (ПС 110кВ Янтиково) до сущ.оп. №2п (сущ. оп. №№ 2-2п трехфазная сеть)», необходимого для электроснабжения населения, сроком на 49 (сорок девять) лет. Публичный сервитут устанавливается в пользу ПАО «Россети Волга» ОГРН 1076450006280, ИНН 6450925977 адрес: 410031, Российская Федерация, г. Саратов, ул. Первомайская, д. 42/44. тел.: 8 (8452) 30-25-32; 30-26-21 e-mail: office@rossetivolga.ru.

Раздел 2

Сведения о местоположении границ объекта					
1. Система координат <u>МСК-21, зона 1</u>					
2. Сведения о характерных точках границ объекта					
Обозначение характерных точек границ	Координаты, м		Метод определения координат характерной точки	Средняя квадратическая погрешность положения характерной точки (M_t), м	Описание обозначения точки на местности (при наличии)
	X	Y			
1	2	3	4	5	6
1	340071.68	1269719.65	Аналитический метод	0.10	—
2	340071.55	1269720.42	Аналитический метод	0.10	—
3	340071.14	1269721.08	Аналитический метод	0.10	—
4	340070.51	1269721.54	Аналитический метод	0.10	—
5	340069.75	1269721.72	Аналитический метод	0.10	—
6	340068.98	1269721.6	Аналитический метод	0.10	—
7	340068.32	1269721.19	Аналитический метод	0.10	—
8	340067.86	1269720.56	Аналитический метод	0.10	—
9	340051.27	1269684.4	Аналитический метод	0.10	—
10	340051.09	1269683.64	Аналитический метод	0.10	—
11	340051.21	1269682.87	Аналитический метод	0.10	—
12	340051.62	1269682.21	Аналитический метод	0.10	—
13	340052.25	1269681.75	Аналитический метод	0.10	—
14	340053.01	1269681.57	Аналитический метод	0.10	—
15	340053.78	1269681.69	Аналитический метод	0.10	—
16	340054.44	1269682.1	Аналитический метод	0.10	—
17	340054.9	1269682.73	Аналитический метод	0.10	—
18	340071.5	1269718.89	Аналитический метод	0.10	—
1	340071.68	1269719.65	Аналитический метод	0.10	—
3. Сведения о характерных точках части (частей) границы объекта					
Обозначение характерных точек части границы	Координаты, м		Метод определения координат характерной точки	Средняя квадратическая погрешность положения характерной точки (M_t), м	Описание обозначения точки на местности (при наличии)
	X	Y			
1	2	3	4	5	6
—	—	—	—	—	—

СХЕМА РАСПОЛОЖЕНИЯ ГРАНИЦ ПУБЛИЧНОГО СЕРВИТУТА

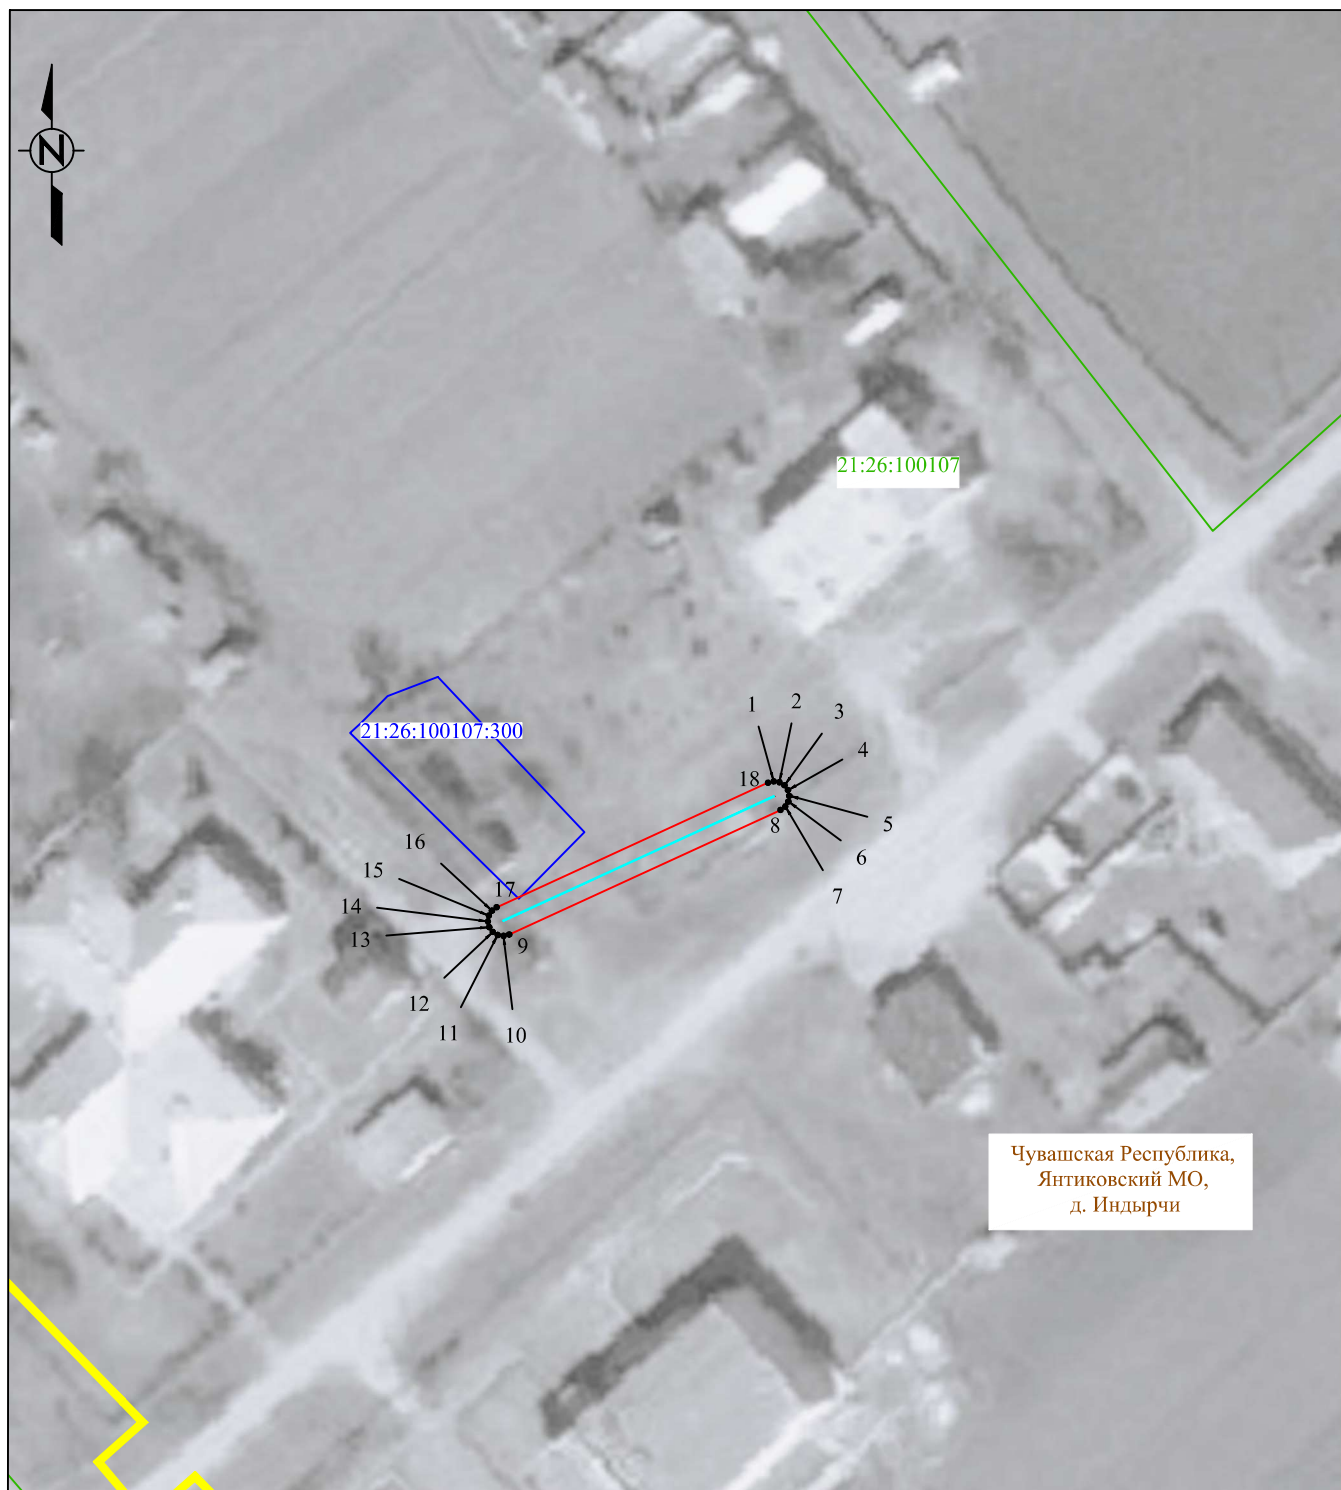

Система координат: МСК-21, зона 1
Масштаб 1:1000

Условные обозначения :

- | | |
|--|--|
| — | - проектная граница публичного сервитута |
| • 1 | - характерная точка границы публичного сервитута |
| — | - местоположение инженерного сооружения |
| — | - границы земельных участков, сведения о которых содержатся в ЕГРН |
| — | - границы кадастровых кварталов, сведения о которых содержатся в ЕГРН |
| 21:17:070701:158 | - кадастровый номер земельного участка, сведения о котором содержатся в ЕГРН |
| 21:17:070701 | - номер кадастрового квартала, сведения о котором содержатся в ЕГРН |
| д. Сарчаки | - граница и наименование установленных административно-территориальных образований |