

ГРАФИЧЕСКОЕ ОПИСАНИЕ МЕСТОПОЛОЖЕНИЯ ГРАНИЦ ПУБЛИЧНОГО СЕРВИТУТА

Публичный сервитут в отношении земель и земельных участков в целях строительства и эксплуатации линейного объекта системы газоснабжения и его неотъемлемых технологических частей " Газопровод низкого давления к жилому дому, расположенному по адресу: Чувашская Республика, г. Чебоксары, ул. Серебряная, дом №34", необходимого для подключения (технологического присоединения) к сетям инженерно-технического обеспечения

(наименование объекта, местоположение границ которого описано (далее - объект)

Раздел 1

Сведения об объекте		
№ п/п	Характеристики объекта	Описание характеристик
1	2	3
1	Местоположение объекта	Чувашская Республика-Чувашия, город Чебоксары городской округ, город Чебоксары.
2	Площадь объекта ± величина погрешности определения площади ($P \pm \Delta P$)	$44 \pm 2 \text{ м}^2$
3	Иные характеристики объекта	Публичный сервитут в отношении земель и земельных участков в целях строительства и эксплуатации линейного объекта системы газоснабжения и его неотъемлемых технологических частей " Газопровод низкого давления к жилому дому, расположенному по адресу: Чувашская Республика, г. Чебоксары, ул. Серебряная, дом №34", необходимого для подключения (технологического присоединения) к сетям инженерно-технического обеспечения Орган, принявший решение об установлении публичного сервитута: Администрация города Чебоксары Срок публичного сервитута: продолжительность: 10 лет Обладатель публичного сервитута: Юридическое лицо, зарегистрированное в Российской Федерации АО "Газпром газораспределение Чебоксары" (ИНН: 2128049998, ОГРН: 1032128009605, адрес эл. почты: ivanovaan@chsetgaz.ru, почтовый адрес: 428024, Чувашская Республика, город Чебоксары, пр-кт И.Я.Яковлева, д.19 к.а).

Раздел 2

Сведения о местоположении границ объекта					
1. Система координат		МСК-21, зона 1			
2. Сведения о характерных точках границ объекта					
Обозначение характерных точек границ	Координаты, м		Метод определения координат характерной точки	Средняя квадратическая погрешность положения характерной точки (Mt), м	Описание обозначения точки на местности (при наличии)
	X	Y			
1	2	3	4	5	6
1	409 557,30	1 235 419,85	Аналитический метод	0,10	—
2	409 566,84	1 235 425,34	Аналитический метод	0,10	—
3	409 564,79	1 235 428,77	Аналитический метод	0,10	—
4	409 555,30	1 235 423,31	Аналитический метод	0,10	—
1	409 557,30	1 235 419,85	Аналитический метод	0,10	—
3. Сведения о характерных точках части (частей) границы объекта					
1	2	3	4	5	6
—	—	—	—	—	—

Раздел 3

Сведения о местоположении измененных (уточненных) границ объекта


1. Система координат МСК-21, зона 1

2. Сведения о характерных точках границ объекта


Обозначение характерных точек границы	Существующие координаты, м		Измененные (уточненные) координаты, м		Метод определения координат характерной точки	Средняя квадратическа я погрешность положения характерной точки (Mt), м	Описание обозначения точки на местности (при наличии)
	X	Y	X	Y			
1	2	3	4	5	6	7	8
—	—	—	—	—	—	—	—
3. Сведения о характерных точках части (частей) границы объекта							
1	2	3	4	5	6	7	8
—	—	—	—	—	—	—	—

Схема расположения границ публичного сервитута

Публичный сервитут в отношении земель и земельных участков в целях строительства и эксплуатации линейного объекта системы газоснабжения и его неотъемлемых технологических частей " Газопровод низкого давления к жилому дому, расположенному по адресу: Чувашская Республика, г. Чебоксары, ул. Серебряная, дом №34", необходимого для подключения (технологического присоединения) к сетям инженерно-технического обеспечения

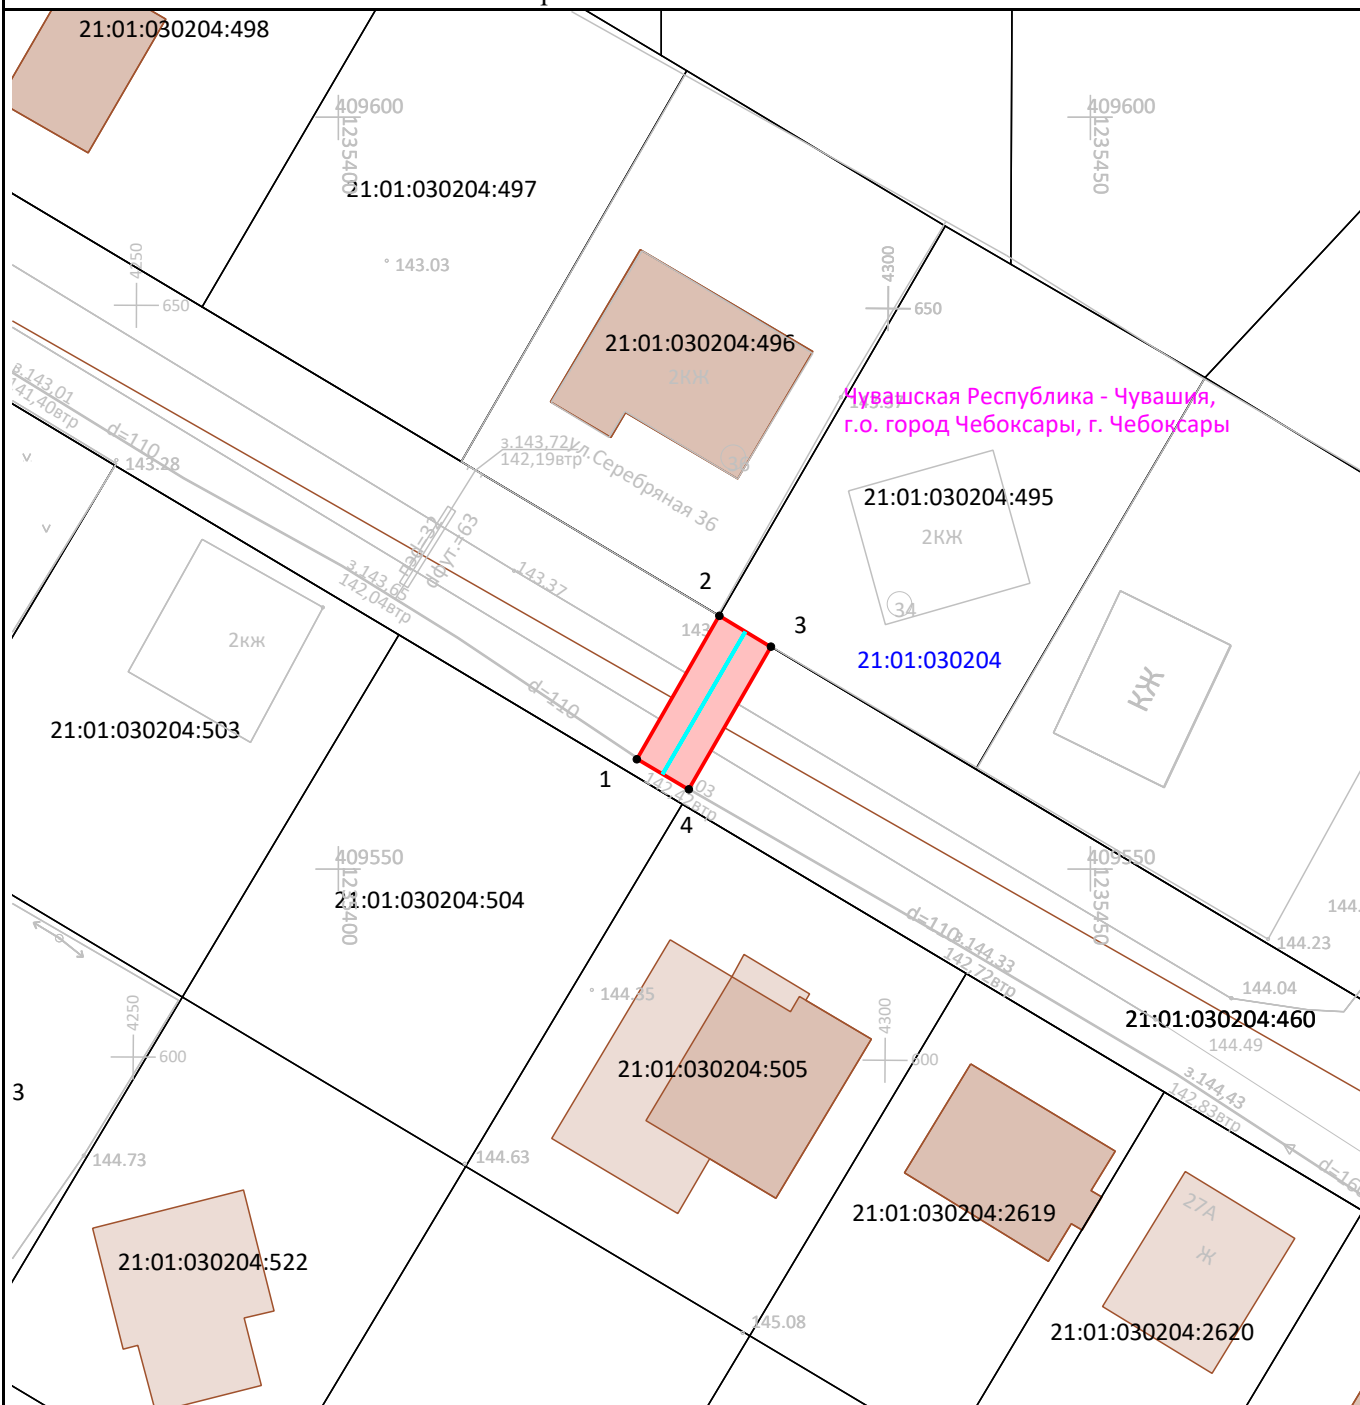

Условные обозначения:

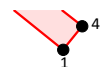

- проектная граница и характерная точка публичного сервитута



- граница земельного участка, сведения о которой содержатся в ЕГРН

21:01:030204

- номер кадастрового квартала

Масштаб 1:500



- местоположение проектируемого инженерного сооружения

21:01:030204:495

- кадастровый номер земельного участка

Кадастровый инженер
Илларионова В.А.



АО "Газпром газораспределение Чебоксары"
Почтовый адрес: 428024, Чувашская Республика -
Чувашия, город Чебоксары, проспект И.Я.Яковлева, 19А
29.04.2026