

ГРАФИЧЕСКОЕ ОПИСАНИЕ
местоположения границ публичного сервитута

Публичный сервитут для использования земельных участков в целях эксплуатации линейного объекта электросетевого хозяйства «ВЛИ 0,4 кВ Ф-4 от ЗТП -10/0,4кВ №28/320+63кВА по ВЛ 10кВ Гришино от ПС 110кВ Янтиково от оп. 10 до оп.10п», необходимого для электроснабжения населения
(наименование объекта, местоположение границ которого описано (далее - объект))


Раздел 1

Сведения об объекте		
№ п/п	Характеристики объекта	Описание характеристик
1	2	3
1	Местоположение объекта	Чувашская Республика, Янтиковский муниципальный округ
2	Площадь объекта +/- величина погрешности определения площади (Р+/- Дельта Р)	193 кв.м ± 5 кв.м
3	Иные характеристики объекта	Публичный сервитут для использования земельных участков в целях эксплуатации линейного объекта электросетевого хозяйства «ВЛИ 0,4 кВ Ф-4 от ЗТП -10/0,4кВ №28/320+63кВА по ВЛ 10кВ Гришино от ПС 110кВ Янтиково от оп. 10 до оп.10п», необходимого для электроснабжения населения, сроком на 49 (сорок девять) лет. Публичный сервитут устанавливается в пользу ПАО «Россети Волга» ОГРН 1076450006280, ИНН 6450925977 адрес: 410031, Российская Федерация, г. Саратов, ул. Первомайская, д. 42/44. тел.: 8 (8452) 30-25-32; 30-26-21 e-mail: office@rossetivolga.ru.

Раздел 2

Сведения о местоположении границ объекта					
1. Система координат <u>МСК-21, зона 1</u>					
2. Сведения о характерных точках границ объекта					
Обозначение характерных точек границ	Координаты, м		Метод определения координат характерной точки	Средняя квадратическая погрешность положения характерной точки (M_t), м	Описание обозначения точки на местности (при наличии)
	X	Y			
1	2	3	4	5	6
1	339267.01	1267683.19	Аналитический метод	0.10	—
2	339223.54	1267695.96	Аналитический метод	0.10	—
3	339222.76	1267696.03	Аналитический метод	0.10	—
4	339222.02	1267695.8	Аналитический метод	0.10	—
5	339221.42	1267695.3	Аналитический метод	0.10	—
6	339221.06	1267694.61	Аналитический метод	0.10	—
7	339220.99	1267693.83	Аналитический метод	0.10	—
8	339221.22	1267693.09	Аналитический метод	0.10	—
9	339221.72	1267692.49	Аналитический метод	0.10	—
10	339222.41	1267692.13	Аналитический метод	0.10	—
11	339265.88	1267679.35	Аналитический метод	0.10	—
12	339266.66	1267679.28	Аналитический метод	0.10	—
13	339267.4	1267679.51	Аналитический метод	0.10	—
14	339268	1267680.01	Аналитический метод	0.10	—
15	339268.36	1267680.71	Аналитический метод	0.10	—
16	339268.43	1267681.48	Аналитический метод	0.10	—
17	339268.2	1267682.23	Аналитический метод	0.10	—
18	339267.7	1267682.83	Аналитический метод	0.10	—
1	339267.01	1267683.19	Аналитический метод	0.10	—
3. Сведения о характерных точках части (частей) границы объекта					
Обозначение характерных точек части границы	Координаты, м		Метод определения координат характерной точки	Средняя квадратическая погрешность положения характерной точки (M_t), м	Описание обозначения точки на местности (при наличии)
	X	Y			
1	2	3	4	5	6
—	—	—	—	—	—

СХЕМА РАСПОЛОЖЕНИЯ ГРАНИЦ ПУБЛИЧНОГО СЕРВИТУТА

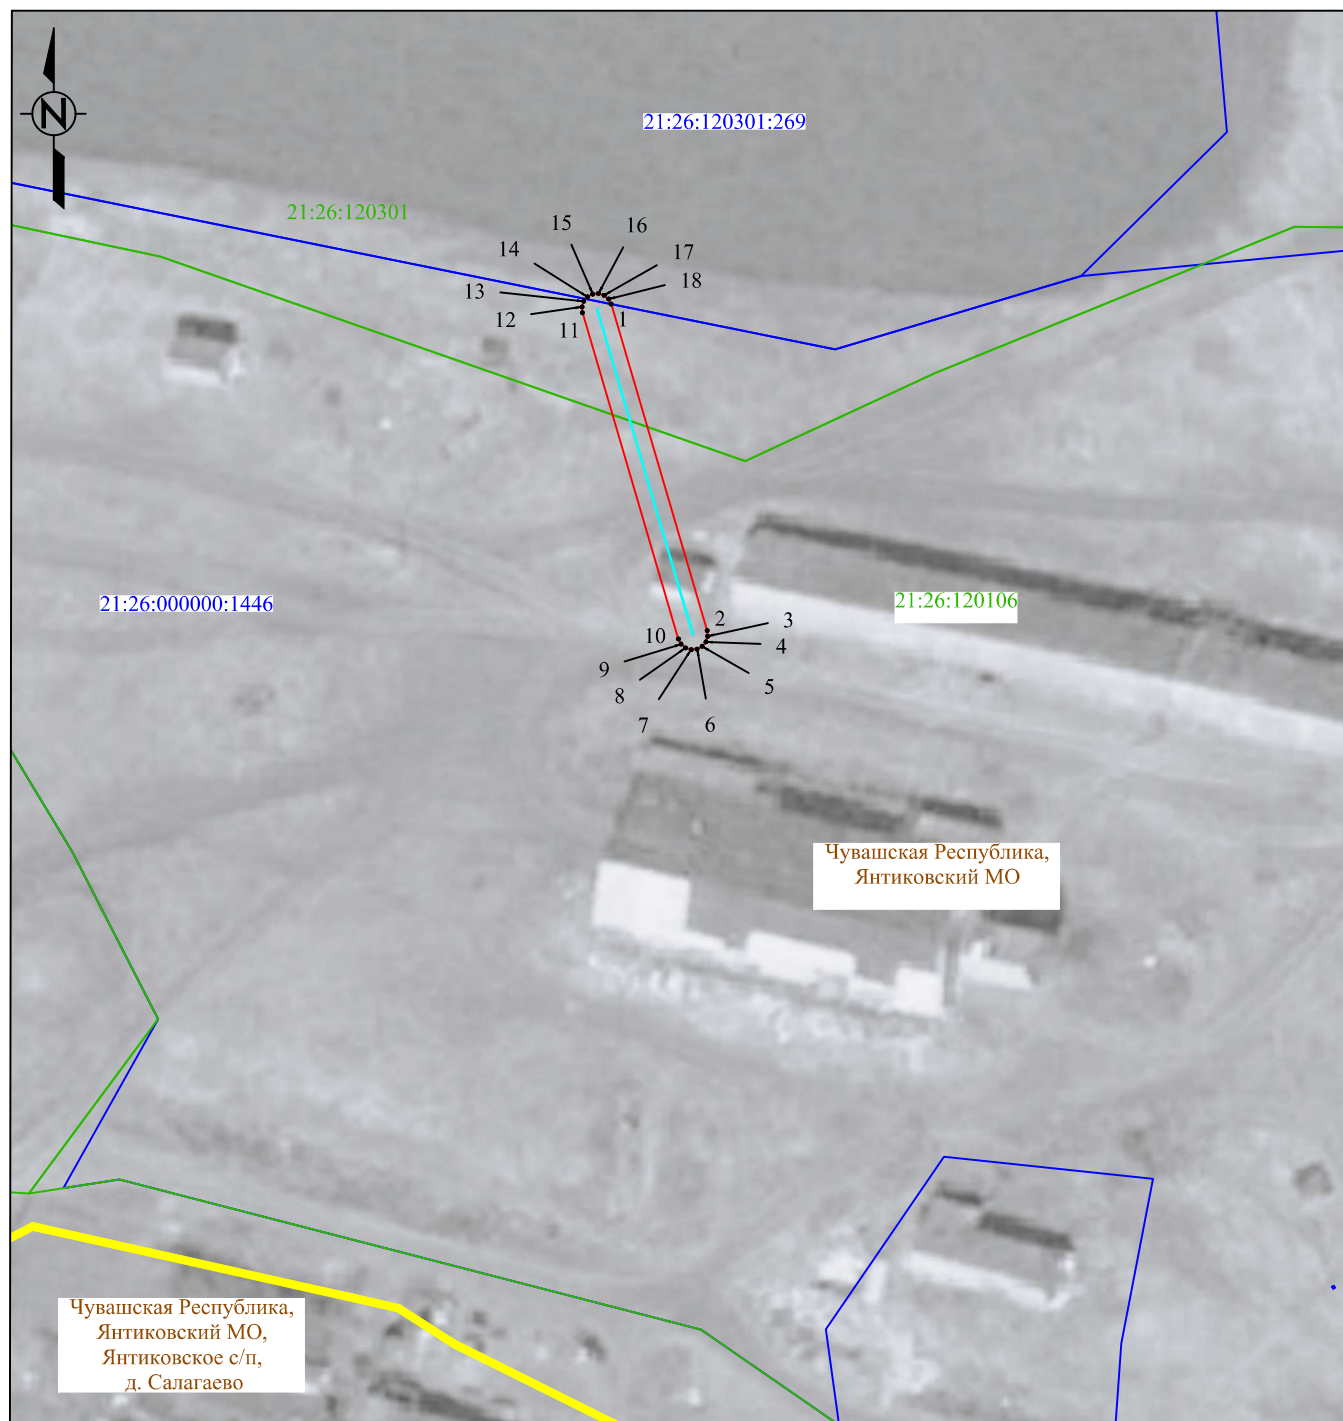

Система координат: МСК-21, зона 1
Масштаб 1:1000

Условные обозначения :

- | | |
|--|--|
| — | - проектная граница публичного сервитута |
| • 1 | - характерная точка границы публичного сервитута |
| — | - местоположение инженерного сооружения |
| — | - границы земельных участков, сведения о которых содержатся в ЕГРН |
| — | - границы кадастровых кварталов, сведения о которых содержатся в ЕГРН |
| 21:17:070701:158 | - кадастровый номер земельного участка, сведения о котором содержатся в ЕГРН |
| 21:17:070701 | - номер кадастрового квартала, сведения о котором содержатся в ЕГРН |
| — д. Сарчаки | - граница и наименование установленных административно-территориальных образований |