


План 1 этажа А, а2 литеры

ул. Хевешская, 3

М 1:200

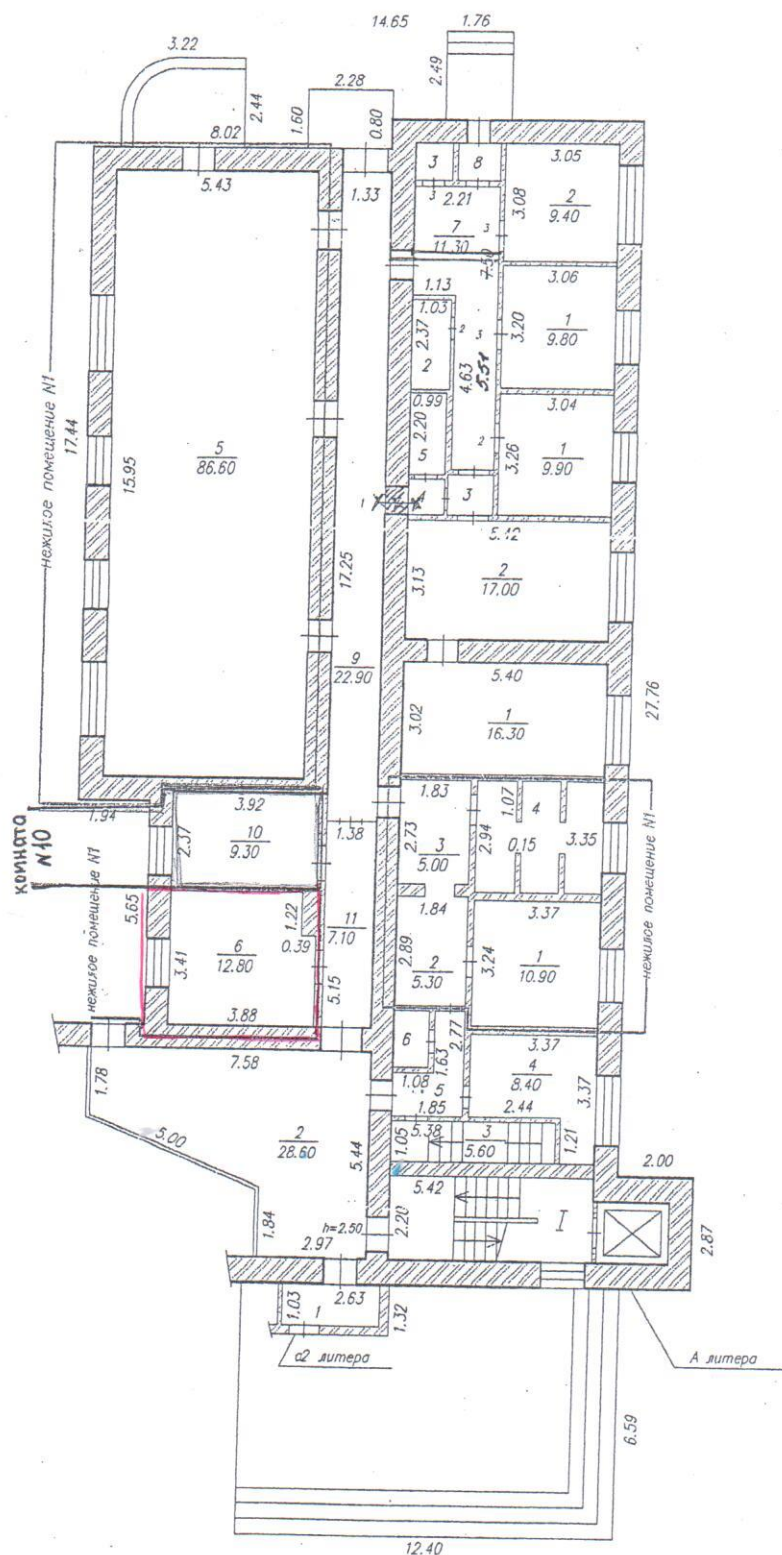

Изменения по кв. 31
Внесены 01.11.2004г.
Тех. чл. Яковлев Ю.В.

Исполнитель Яковлев Н. С.
Съемка произведена 31.01.04