

Градостроительный план земельного участка №

Р Ф - 2 1 - 5 - 0 3 - 0 - 0 0 - 2 0 2 6 - 0 0 0 3 - 0

Градостроительный план земельного участка подготовлен на основании

заявления Администрации Алатырского муниципального округа Чувашской Республики

(реквизиты заявления правообладателя земельного участка, иного лица в случае, предусмотренном частями 1.1 и 1.2 статьи 57.3

Градостроительного кодекса Российской Федерации, с указанием ф.и.о. заявителя – физического лица, либо реквизиты заявления и наименование заявителя – юридического лица о выдаче градостроительного плана земельного участка)

Местонахождение земельного участка

(субъект Российской Федерации)

Город Алатырь

(муниципальный район или городской округ)

Чувашская Республика - Чувашия, муниципальный округ Алатырский, город Алатырь, улица Пирогова

(поселение)

Описание границ земельного участка (образуемого земельного участка):

Обозначение (номер) характерной точки	Перечень координат характерных точек в системе координат, используемой для ведения Единого государственного реестра недвижимости	
	X	Y
1	264581.24	1185994.80
2	264584.66	1186002.96
3	264556.54	1186015.23
4	264555.10	1186011.94
5	264542.13	1186017.29
6	264539.34	1186011.53
7	264557.10	1186004.75
1	264581.24	1185994.80

Кадастровый номер земельного участка (при наличии) или в случае, предусмотренном частями 1.1 и 1.2 статьи 57.3 Градостроительного кодекса Российской Федерации, условный номер образуемого земельного участка на основании утвержденных проекта межевания территории и (или) схемы расположения земельного участка или земельных участков на кадастровом плане территории

21:03:010229:350

Площадь земельного участка

370 м²

Информация о расположенных в границах земельного участка объектах капитального строительства

Объекты капитального строительства отсутствуют

Информация о границах зоны планируемого размещения объекта капитального строительства в соответствии с утвержденным проектом планировки территории (при наличии)

Проект планировки территории не утвержден

Обозначение (номер) характерной точки	Перечень координат характерных точек в системе координат, используемой для ведения Единого государственного реестра недвижимости
---------------------------------------	--

	X	Y
-	-	-

Реквизиты проекта планировки территории и (или) проекта межевания территории в случае, если земельный участок расположен в границах территории, в отношении которой утверждены проект планировки территории и (или) проект межевания территории

Документация по планировке территории не утверждена

(указывается в случае, если земельный участок расположен в границах территории, в отношении которой утверждены проект планировки территории и (или) проект межевания территории)

Информация о расположении земельного участка в границах территории, в отношении которой принято решение о комплексном развитии территории и (или) заключен договор о комплексном развитии территории

(указывается в случае, если земельный участок расположен в границах территории в отношении которой принято решение о комплексном развитии территории и (или) заключен договор о комплексном развитии территории)

Градостроительный план подготовлен

Сухаревым Сергеем Николаевичем, Заведующим сектором по архитектуре отдела строительства, архитектуры и дорожного хозяйства Муниципального казенного учреждения Управление по строительству, архитектуре, благоустройству территорий и жилищно-коммунальному хозяйству администрации Алатырского муниципального округа Чувашской Республики

(ф.и.о., должность уполномоченного лица, наименование органа)

М.П.
(при наличии)




(подпись)

С.Н.Сухарев
(расшифровка подписи)

Дата выдачи 01.01.2026
(ДД.ММ.ГГГГ)

ЭКСПЛИКАЦИЯ ОБЪЕКТОВ

№ п/п	Наименование объекта
-------	----------------------

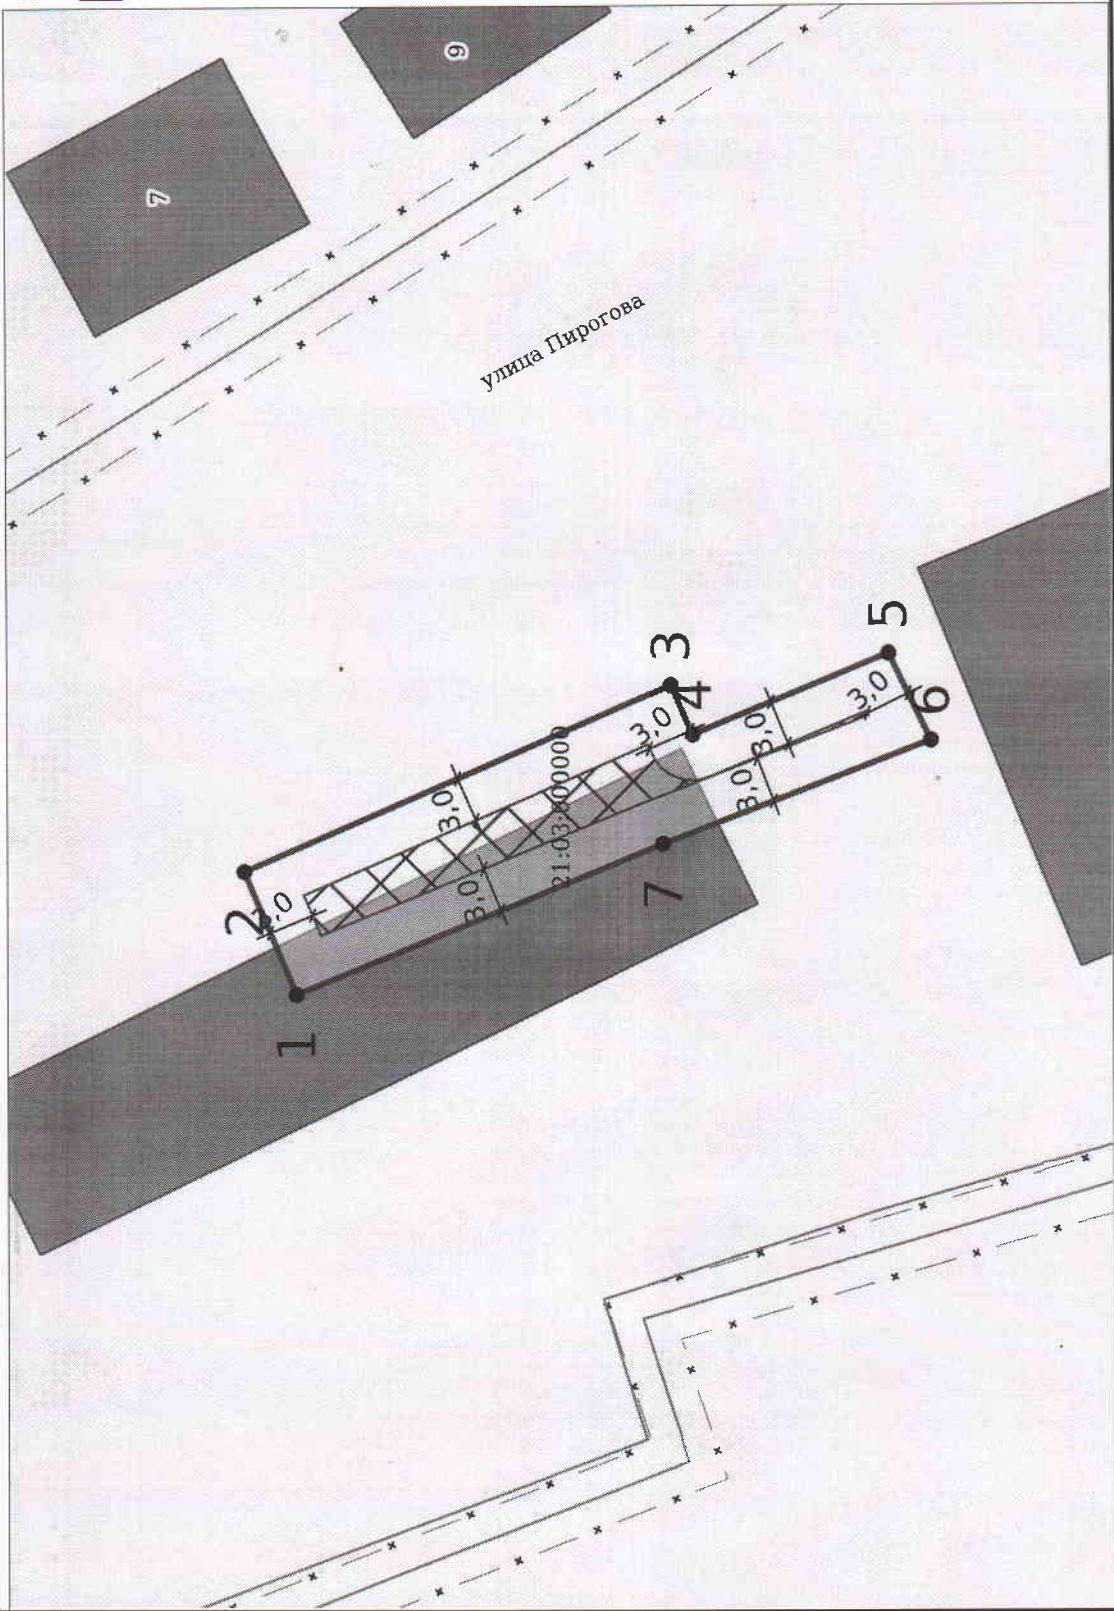

УСЛОВНЫЕ ОБОЗНАЧЕНИЯ

- Место допустимого размещения
- ОКС (точечные)
- Границы НП и МО
- ЗООУИТ (действующие)
- Кадастровые квартал
- Земельный участок ГПЗУ

Чертеж градостроительного плана земельного участка разработан на топографической основе, выполненной		Должность	ФИО	Подпись	Дата	№ РФ-21-5-03-0-00-2026-00003-0		
		Исполнитель	Сухарев С. Н.		31.01.2026	Чувашская Республика - Чувашия, муниципальный округ Алатырский, город Алатырь, улица Пирогова		
						1. ЧЕРТЕЖ		
						ГРАДОСТРОИТЕЛЬНЫЙ ПЛАН		
						ЗЕМЕЛЬНОГО УЧАСТКА		
						Масштаб		
						1:500		
						Лист		
						3		
						Листов		
						10		
						Кадастровый номер		
						21:03:010229:350		
						Площадь участка – 370 м²		

5

7

улица Пирогова

21.03.000000

Должность	ФИО	Подпись	Дата	№ РФ-21-5-03-0-00-2026-0003-0			
Исполнитель	Сухарев С.Н.		31.01.2026	Чувашская Республика - Чувашия, муниципальный округ Алатырский, город Алатырь, улица Пирогова			
				СИТУАЦИОННЫЙ ПЛАН	Масштаб	Лист	Листов
					1:500	4	10

2. Информация о градостроительном регламенте либо требованиях к назначению, параметрам и размещению объекта капитального строительства на земельном участке, на который действие градостроительного регламента не распространяется или для которого градостроительный регламент не устанавливается

Земельный участок расположен в производственной зоне (П-2)

2.1. Реквизиты акта органа государственной власти субъекта Российской Федерации, органа местного самоуправления, содержащего градостроительный регламент либо реквизиты акта федерального органа государственной власти, органа государственной власти субъекта Российской Федерации, органа местного самоуправления, иной организации, определяющего, в соответствии с федеральными законами, порядок использования земельного участка, на который действие градостроительного регламента не распространяется или для которого градостроительный регламент не устанавливается

Правилами землепользования и застройки Алатырского городского округа в новой редакции, утвержденными решением Собрания депутатов города Алатыря шестого созыва от 28.12.2016 года № 91/16-6

2.2. Информация о видах разрешенного использования земельного участка

№ п/п	Код (числовое обозначение) в соответствии с Классификатором	Вид разрешенного использования земельного участка (в соответствии с Классификатором видов разрешенного использования земельных участков, утвержденным уполномоченным федеральным органом исполнительной власти)	Параметры разрешенного строительства, реконструкции объектов капитального строительства			Ограничения использования
			Предельная этажность зданий, строений, сооружений, этаж	Предельные размеры земельных участков (мин. - макс.), га	Максимальный процент застройки, %	
1	2	3	4	5	6	7
Основные виды и параметры разрешенного использования земельных участков и объектов капитального строительства						
1	1.15	Хранение и переработка сельскохозяйственной продукции	—	—	75	*
2	2.7.1	Хранение автотранспорта	2	мин. 0,002	80	*
3	3.1.2	Административные здания организаций, обеспечивающих предоставление коммунальных услуг	3	мин. 0,03	75	*
4	3.9.1	Обеспечение деятельности в области гидрометеорологии и смежных с ней областях	—	—	—	*
5	3.10.1	Амбулаторное ветеринарное обслуживание	3	мин. 0,35	60	*
6	3.10.2	Приюты для животных	2	мин. 0,45 мин. 0,09	70	*
7	4.5	Банковская и страховая деятельность	4	мин. 0,2	60	*
8	4.9	Служебные гаражи	—	мин. 0,005	80	*
9	4.9.1	Объекты дорожного сервиса	2	мин. 0,06	80	*
10	6.7	Энергетика	—	—	—	*
11	6.8	Связь	—	—	—	*
12	6.9	Склады	—	—	75	*
13	6.9.1	Складские площадки	—	—	—	*
14	6.12	Научно-производственная деятельность	—	—	—	*

15	7.3	Водный транспорт	—	—	—	*
16	8.0	Обеспечение обороны и безопасности	—	—	—	*
17	8.3	Обеспечение внутреннего правопорядка	—	—	—	*
18	10.1	Заготовка древесины	—	—	—	*
19	10.3	Заготовка лесных ресурсов	—	—	—	*
20	12.0.1	Улично-дорожная сеть	—	—	—	*
21	12.0.2	Благоустройство территории	—	—	—	*
22	3.1.1	Предоставление коммунальных услуг	—	—	—	*
Условно разрешенные виды и параметры использования земельных участков и объектов капитального строительства						
23	4.2	Объекты торговли (торговые центры, торгово-развлекательные центры (комплексы))	4	мин. 0,4	60	*
24	4.3	Рынки	2	—	80	*
25	5.4	Причалы для маломерных судов	—	—	—	*
26	6.0	Производственная деятельность	—	—	75	*
27	6.1	Недропользование	—	—	75	*
28	6.2	Тяжелая промышленность	—	—	75	*
29	6.2.1	Автомобилестроительная промышленность	—	—	75	*
30	6.3	Легкая промышленность	—	—	75	*
31	6.4	Пищевая промышленность	—	—	75	*
32	6.5	Нефтехимическая промышленность	—	—	75	*
33	6.6	Строительная промышленность	—	—	75	*
34	6.11	Целлюлозно-бумажная промышленность	—	—	75	*
Вспомогательные виды и параметры использования земельных участков и объектов капитального строительства						
35	3.1.2	Административные здания организаций, обеспечивающих предоставление коммунальных услуг	—	—	—	*
36	3.3	Бытовое обслуживание	3	мин. 0,01	75	*
37	4.1	Деловое управление	4	мин. 0,12	60	*
38	4.4	Магазины	3	мин. 0,03	60	*
39	4.6	Общественное питание	2	мин. 0,2	60	*
40	4.7	Гостиничное обслуживание	4	—	60	*

Примечания:

*1. Границы зон с особыми условиями использования территории, накладывающие ограничения на использование земельных участков и объектов капитального строительства, отображены на Карте зон с особыми условиями использования территории настоящих Правил. Использование земельных участков в границах зон с особыми условиями использования территории осуществляется в соответствии с требованиями законодательства Российской Федерации.

Не допускается размещать объекты по производству лекарственных веществ, лекарственных средств и (или) лекарственных форм, объекты пищевых отраслей промышленности в санитарно-защитной зоне и на территории объектов других отраслей промышленности.

Не допускается размещать склады сырья и полупродуктов для фармацевтических предприятий, оптовые склады продовольственного сырья и пищевых продуктов в санитарно-защитной зоне и на территории объектов других отраслей промышленности

2. Не подлежащие установлению параметры разрешенного строительства, реконструкции объектов капитального строительства и иные предельные параметры разрешенного строительства, реконструкции объектов капитального строительства определяются в соответствии с требованиями местных и (или) республиканских нормативов градостроительного проектирования, технических регламентов, национальных стандартов, сводов правил, заданием на проектирование объектов и другими нормативными правовыми документами.

3. Предельные размеры земельных участков в условиях реконструкции допускается уменьшать не более чем на 50% от показателей, приведенных в данной таблице.

2.3. Предельные (минимальные и (или) максимальные) размеры земельного участка и предельные параметры разрешенного строительства, реконструкции объекта капитального строительства, установленные градостроительным регламентом для территориальной зоны, в которой расположен земельный участок:

Предельные (минимальные и (или) максимальные) размеры земельных участков, в том числе их площадь			Минимальные отступы от границ земельного участка в целях определения мест допустимого размещения зданий, строений, сооружений, за пределами которых запрещено строительство зданий, строений, сооружений	Предельное количество этажей и (или) предельная высота зданий, строений, сооружений	Максимальный процент застройки в границах земельного участка, определяемый как отношение суммарной площади земельного участка, которая может быть застроена, ко всей площади земельного участка, %	Требования к архитектурным решениям объектов капитального строительства, расположенным в границах территории исторического поселения федерального или регионального значения	Иные показатели
1	2	3	4	5	6	7	8
Длина, м	Ширина, м	Площадь, м ² или га					
-	-	0,002	3	2	80	-	-

2.4. Требования к назначению, параметрам и размещению объекта капитального строительства на земельном участке, на который действие градостроительного регламента не распространяется или для которого градостроительный регламент не устанавливается (за исключением случая, предусмотренного пунктом 7.1 части 3 статьи 57.3 Градостроительного кодекса Российской Федерации):

Причины отнесения земельного	Реквизиты акта, регулирующ	Требования к использован	Требования к параметрам объекта капитального строительства	Требования к размещению объектов капитального строительства
------------------------------	----------------------------	--------------------------	--	---

участка к виду земельного участка, на который действие градостроительного регламента не распространяется или для которого градостроительный регламент не устанавливается	его использование земельного участка	ию земельного участка	Предельное количество этажей и (или) предельная высота зданий, строений, сооружений	Максимальный процент застройки в границах земельного участка, определяемый как отношение суммарной площади земельного участка, которая может быть застроена, ко всей площади земельного участка	Иные требования к параметрам объекта капитального строительства	Минимальные отступы от границ земельного участка в целях определения мест допустимого размещения зданий, строений, сооружений, за пределами которых запрещено строительство зданий, строений, сооружений	Иные требования к размещению объектов капитального строительства
1	2	3	4	5	6	7	8
-	-	-	-	-	-	-	-

2.5. Предельные параметры разрешенного строительства, реконструкции объекта капитального строительства, установленные положением об особо охраняемых природных территориях, в случае выдачи градостроительного плана земельного участка в отношении земельного участка, расположенного в границах особо охраняемой природной территории:

Причины отнесения земельного участка к виду земельного участка для которого градостроительный регламент не устанавливается	Реквизиты Положения об особо охраняемой природной территории	Реквизиты утвержденной документации по планировке территории	Зонирование особо охраняемой природной территории (да/нет)							
			Функциональная зона	Виды разрешенного использования земельного участка		Требования к параметрам объекта капитального строительства			Требования к размещению объектов капитального строительства	
				Основные виды разрешенного использования	Вспомогательные виды разрешенного использования	Предельное количество этажей и (или) предельная высота зданий, строений, сооружений	Максимальный процент застройки в границах земельного участка, определяемый как отношение суммарной площади земельного участка, которая может быть застроена, ко всей площади	Иные требования к параметрам объекта капитального строительства	Минимальные отступы от границ земельного участка в целях определения мест допустимого размещения зданий, строений, сооружений, за пределами	Иные требования к размещению объектов капитального строительства

							земельног о участка		которых запреше но строите льство зданий, строени й, сооруже ний	
1	2	3	4	5	6	7	8	9	10	11
-	-	-	-	-	-	-	-	-	-	-

3. Информация о расположенных в границах земельного участка объектах капитального строительства и объектах культурного наследия

3.1. Объекты капитального строительства

№ -, Не имеется,
(согласно чертежу(ам) градостроительного плана) (назначение объекта капитального строительства, этажность, высотность, общая площадь, площадь застройки)
инвентаризационный или кадастровый номер -

3.2. Объекты, включенные в единый государственный реестр объектов культурного наследия (памятников истории и культуры) народов Российской Федерации

№ -, Информация отсутствует,
(согласно чертежу(ам) градостроительного плана) (назначение объекта культурного наследия, общая площадь, площадь застройки)

-
(наименование органа государственной власти, принявшего решение о включении выявленного объекта культурного наследия в реестр, реквизиты этого решения)
регистрационный номер в реестре - от - (дата)

4. Информация о расчетных показателях минимально допустимого уровня обеспеченности территории объектами коммунальной, транспортной, социальной инфраструктур и расчетных показателях максимально допустимого уровня территориальной доступности указанных объектов для населения в случае, если земельный участок расположен в границах территории, в отношении которой предусматривается осуществление деятельности по комплексному развитию территории:

Информация о расчетных показателях минимально допустимого уровня обеспеченности территории								
Объекты коммунальной инфраструктуры			Объекты транспортной инфраструктуры			Объекты социальной инфраструктуры		
Наименование вида объекта	Единица измерения	Расчетный показатель	Наименование вида объекта	Единица измерения	Расчетный показатель	Наименование вида объекта	Единица измерения	Расчетный показатель
1	2	3	4	5	6	7	8	9
-	-	-	-	-	-	-	-	-
Информация о расчетных показателях максимально допустимого уровня территориальной доступности								
Наименование вида объекта	Единица измерения	Расчетный показатель	Наименование вида объекта	Единица измерения	Расчетный показатель	Наименование вида объекта	Единица измерения	Расчетный показатель
1	2	3	4	5	6	7	8	9
-	-	-	-	-	-	-	-	-

5. Информация об ограничениях использования земельного участка, в том числе если земельный участок полностью или частично расположен в границах зон с особыми условиями использования территорий

Информация отсутствует

6. Информация о границах зон с особыми условиями использования территорий, если земельный участок

Наименование зоны с особыми условиями использования территории с указанием объекта, в отношении которого установлена такая зона	Перечень координат характерных точек в системе координат, используемой для ведения Единого государственного реестра недвижимости		
	Обозначение (номер) характерной точки	X	Y
1	2	3	4
Отсутствует	-	-	-

полностью или частично расположен в границах таких зон:

7. Информация о границах публичных сервитутов Информация отсутствует

Обозначение (номер) характерной точки	Перечень координат характерных точек в системе координат, используемой для ведения Единого государственного реестра недвижимости	
	X	Y
-	-	-

8. Номер и (или) наименование элемента планировочной структуры, в границах которого расположен земельный участок

9. Информация о возможности подключения (технологического присоединения) объектов капитального строительства к сетям инженерно-технического обеспечения (за исключением сетей электроснабжения), определяемая с учетом программ комплексного развития систем коммунальной инфраструктуры поселения, муниципального округа, городского округа (при их наличии), в состав которой входят сведения о максимальной нагрузке в возможных точках подключения (технологического присоединения) к таким сетям, а также сведения об организации, представившей данную информацию

10. Реквизиты нормативных правовых актов субъекта Российской Федерации, муниципальных правовых актов, устанавливающих требования к благоустройству территории

Правила благоустройства территории Алатырского муниципального округа Чувашской Республики утвержденными решением Собрании депутатов Алатырского муниципального округа первого созыва от 26.09.2025 года № 25/1

11. Информация о красных линиях: Информация отсутствует

Обозначение (номер) характерной точки	Перечень координат характерных точек в системе координат, используемой для ведения Единого государственного реестра недвижимости	
	X	Y
-	-	-

12. Информация о требованиях к архитектурно-градостроительному облику объекта капитального строительства: Требования к архитектурно-градостроительному облику объекта капитального строительства не установлены

№	Требования к архитектурно-градостроительному облику объекта капитального строительства	Показатель
1	2	3
-	-	-