


СХЕМА РАСПОЛОЖЕНИЯ ГРАНИЦ ПУБЛИЧНОГО СЕРВИТУТА

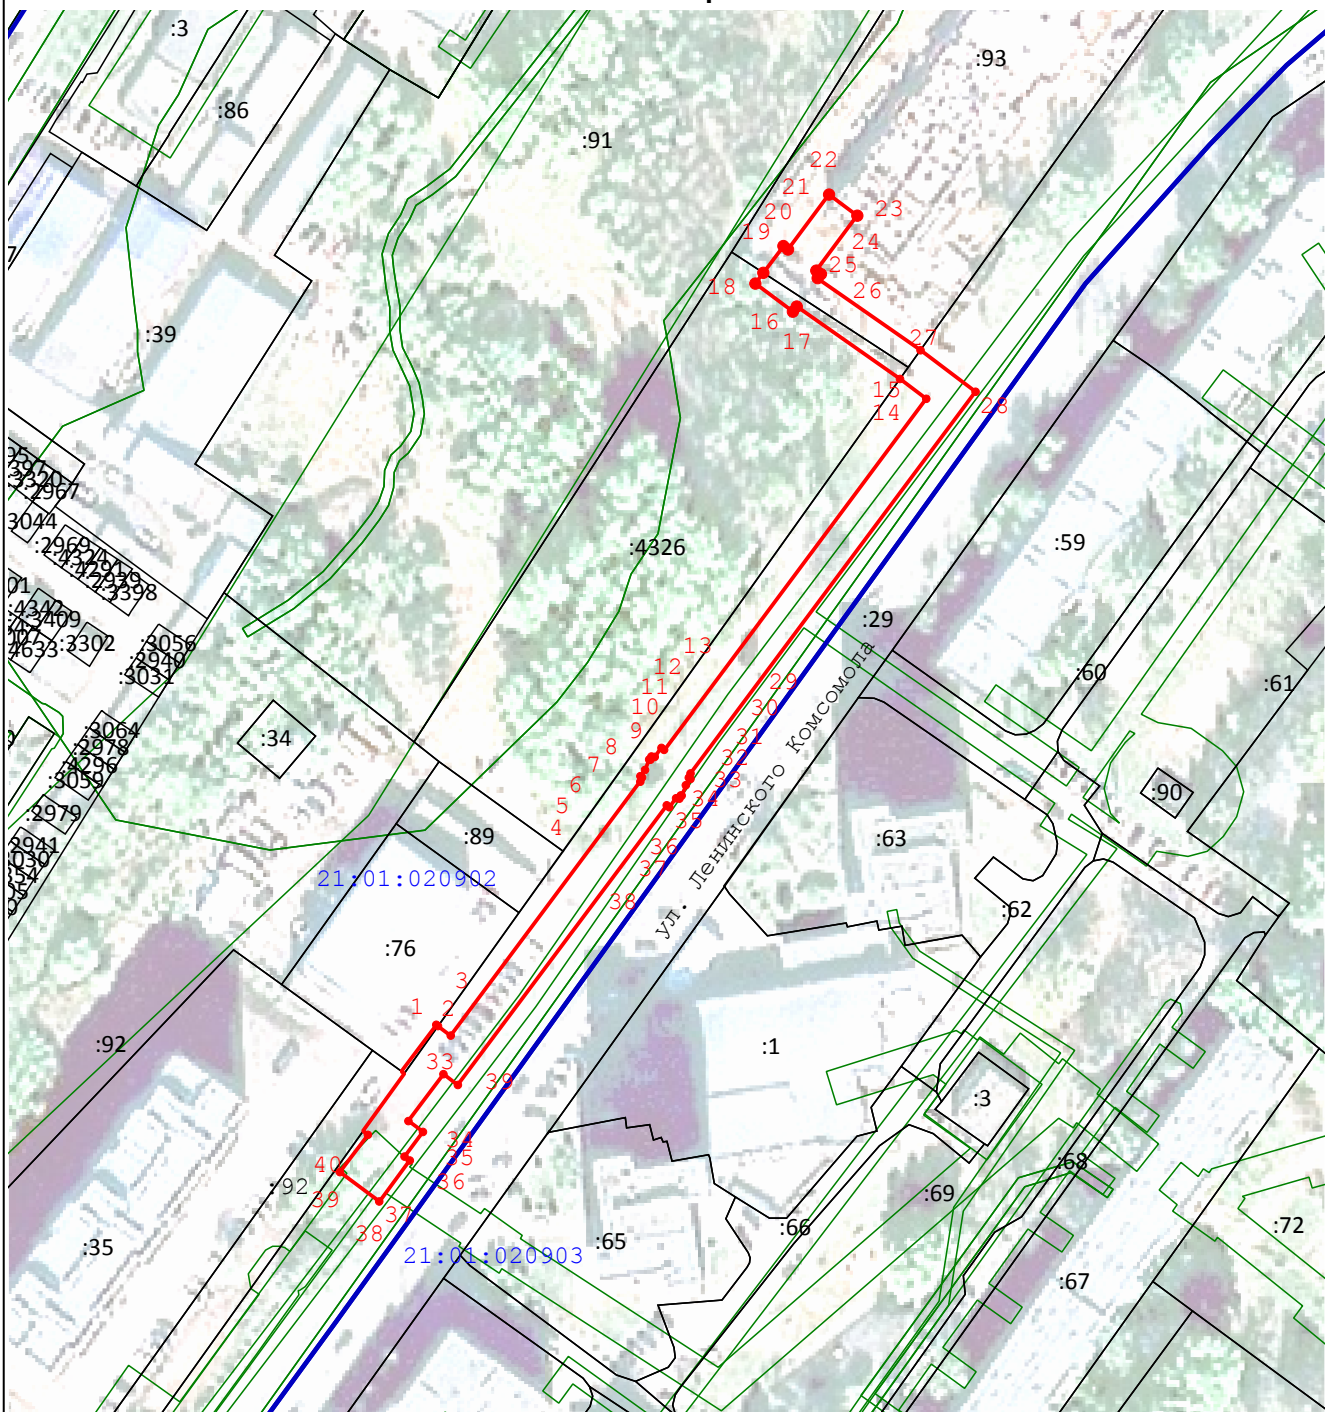

Масштаб 1:1 500

Используемые условные знаки и обозначения:

-  - Образованная часть границы публичного сервитута
-  - Часть границы земельного участка, сведения о которой содержатся в ЕГРН
- :76** - кадастровый номер земельного участка

Подпись _____

Дата « 03 » августа 20 26 г.

Место для оттиска печати (при наличии) лица, составившего описание местоположения границ объекта



ГРАФИЧЕСКОЕ ОПИСАНИЕ
местоположения границ населенных пунктов, территориальных
зон, особо охраняемых природных территорий, зон с особыми
условиями использования территории

Публичный сервитут для объекта "Строительство новых сетей ГВС и отопления с целью подключения объекта капитального строительства "Многоквартирный жилой дом со встроенными нежилыми помещениями по ул. Ленинского Комсомола" к тепловым сетям Филиала "Марий Эл и Чувашии" ПАО "Т плюс"

(наименование объекта, местоположение границ которого описано (далее - объект))

Раздел 1

Сведения об объекте		
№ п/п	Характеристики объекта	Описание характеристик
1	2	3
1	Местоположение объекта	Чувашская Республика-Чувашия, Чебоксары город.
2	Площадь объекта ± величина погрешности определения площади ($P \pm \Delta P$)	$1\,876 \pm 15 \text{ м}^2$
3	Иные характеристики объекта	Вид объекта реестра границ: Граница публичного сервитута Кадастровый номер квартала: 21:01:020902 Цель установления публичного сервитута: Строительство новых сетей ГВС и отопления с целью подключения объекта капитального строительства "Многоквартирный жилой дом со встроенными нежилыми помещениями по ул. Ленинского Комсомола" к тепловым сетям Филиала "Марий Эл и Чувашии" ПАО "Т плюс"

Раздел 2

Сведения о местоположении границ объекта

1. Система координат МСК-21, зона 1

2. Сведения о характерных точках границ объекта

Обозначение характерных точек границ	Координаты, м		Метод определения координат характерной точки	Средняя квадратическая погрешность положения характерной точки (Mt), м	Описание обозначения точки на местности (при наличии)
	X	Y			
1	2	3	4	5	6
1	405 506,88	1 232 916,53	Метод спутниковых геодезических измерений (определений)	0,10	Нет закрепления
2	405 506,63	1 232 916,87			
3	405 504,74	1 232 919,40			
4	405 555,11	1 232 957,01			
5	405 555,96	1 232 957,35			
6	405 556,21	1 232 957,02			
7	405 557,44	1 232 957,94			
8	405 559,51	1 232 958,77			
9	405 559,48	1 232 959,03			
10	405 560,11	1 232 959,22			
11	405 560,03	1 232 959,88			
12	405 561,82	1 232 961,21			
13	405 561,43	1 232 961,73			
14	405 631,08	1 233 013,75			
15	405 635,01	1 233 008,54			
16	405 649,38	1 232 988,05			
17	405 648,36	1 232 987,29			

Раздел 2

Сведения о местоположении границ объекта					
1	2	3	4	5	6
18	405 653,93	1 232 979,84	Метод спутниковых геодезических измерений (определений)	0,10	Нет закрепления
19	405 656,07	1 232 981,42			
20	405 661,38	1 232 985,40			
21	405 660,69	1 232 986,32			
22	405 671,59	1 232 994,46			
23	405 667,40	1 233 000,07			
24	405 656,50	1 232 991,93			
25	405 655,82	1 232 992,85			
26	405 655,01	1 232 992,20			
27	405 640,70	1 233 012,61			
28	405 632,47	1 233 023,53			
29	405 556,75	1 232 966,98			
30	405 555,89	1 232 966,63			
31	405 555,65	1 232 966,96			
32	405 554,41	1 232 966,04			
33	405 552,35	1 232 965,22			
34	405 552,37	1 232 965,02			
35	405 551,75	1 232 964,77			
36	405 551,83	1 232 964,11			
37	405 550,04	1 232 962,78			

Раздел 2

Сведения о местоположении границ объекта					
1	2	3	4	5	6
38	405 550,43	1 232 962,26	Метод спутниковых геодезических измерений (определений)	0,10	Нет закрепления
39	405 494,94	1 232 920,82			
33	405 497,09	1 232 917,95			
34	405 487,78	1 232 911,00			
35	405 485,62	1 232 913,89			
36	405 480,74	1 232 910,23			
37	405 479,96	1 232 911,28			
38	405 471,83	1 232 905,21			
39	405 477,65	1 232 897,42			
40	405 485,06	1 232 902,96			
41	405 485,78	1 232 901,99			
42	405 497,27	1 232 910,19			
43	405 497,66	1 232 909,65			
1	405 506,88	1 232 916,53			
3. Сведения о характерных точках части (частей) границы объекта					
1	2	3	4	5	6
—	—	—	—	—	—

Раздел 3

Сведения о местоположении измененных (уточненных) границ объекта

1. Система координат МСК-21, зона 1

2. Сведения о характерных точках границ объекта

Обозначение характерных точек границы	Существующие координаты, м		Измененные (уточненные) координаты, м		Метод определения координат характерной точки	Средняя квадратическая погрешность положения характерной точки (Mt), м	Описание обозначения точки на местности (при наличии)
	X	Y	X	Y			
1	2	3	4	5	6	7	8
—	—	—	—	—	—	—	—
3. Сведения о характерных точках части (частей) границы объекта							
1	2	3	4	5	6	7	8
—	—	—	—	—	—	—	—

ТЕКСТОВОЕ ОПИСАНИЕ

местоположения границ населенных пунктов, территориальных зон

Прохождение границы		Описание прохождения границы
от точки	до точки	
1	2	3
—	—	—