


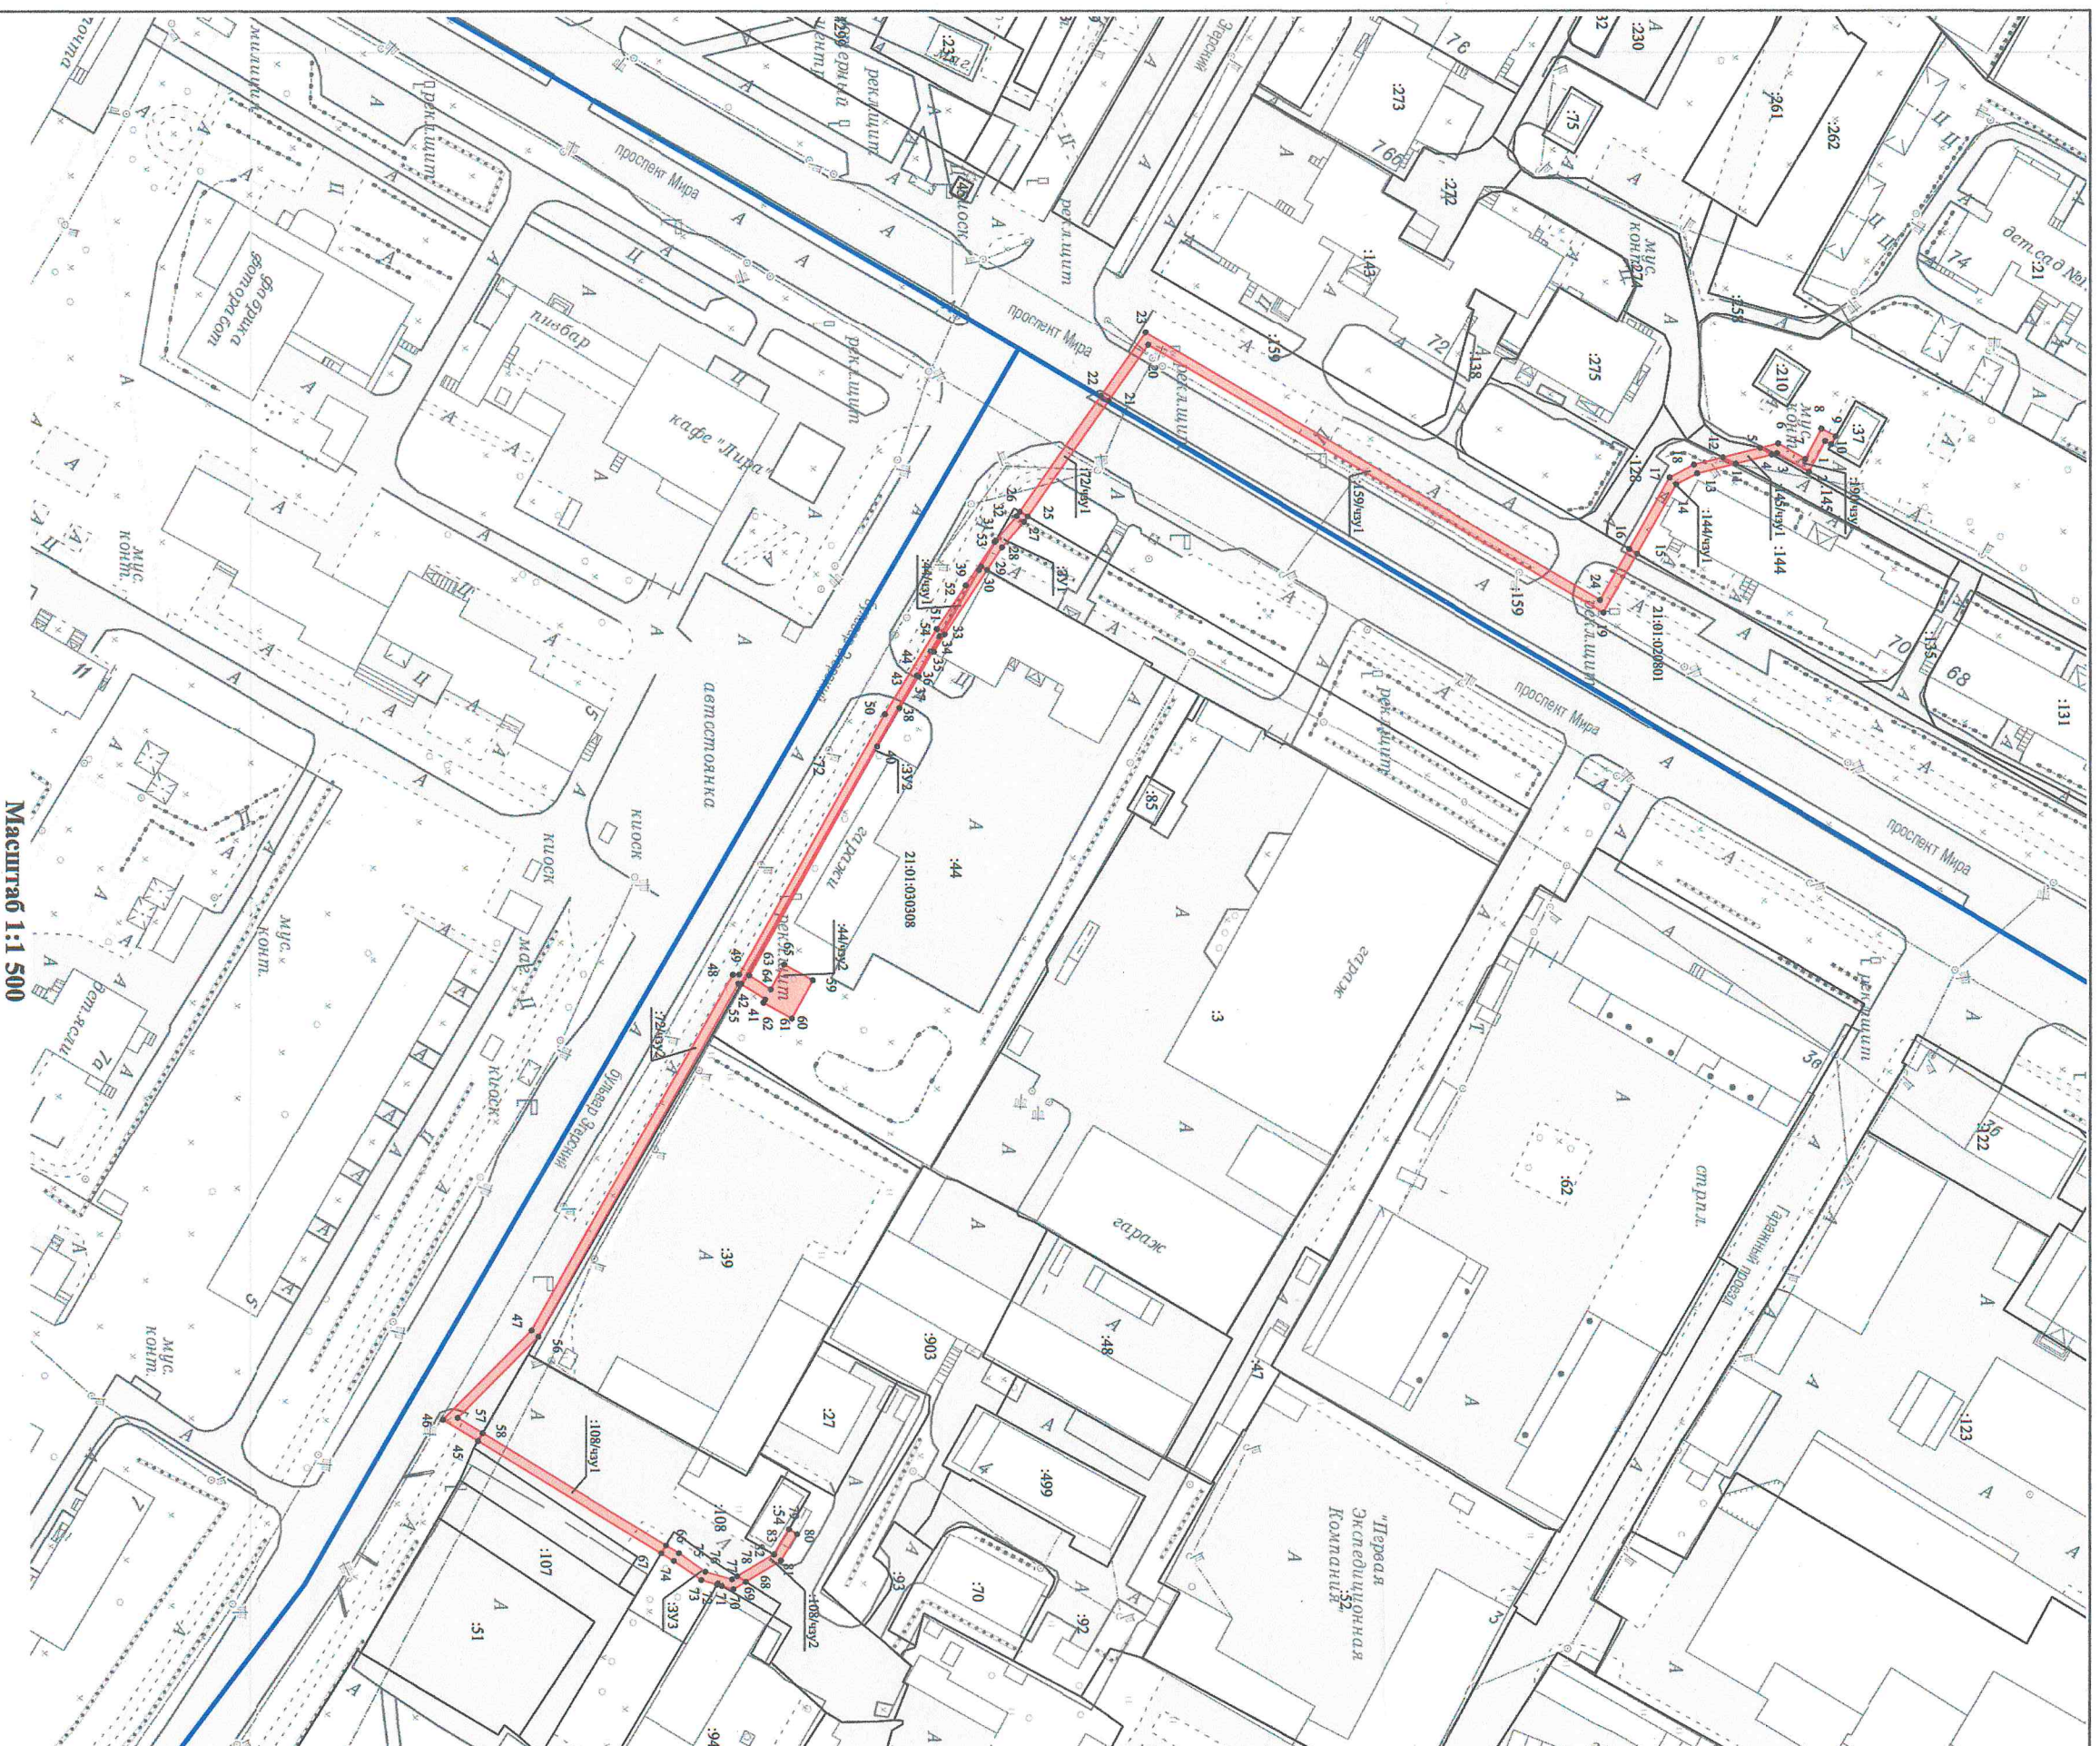

Масштаб 1:1 500

Условные обозначения:

- - Граница кадастрового квартала
- - Часть границы, сведения ЕПРН о которой позволяют однозначно определить ее положение на местности
- - Часть границы, местоположение которой определено при выполнении кадастровых работ
 - - Характерная точка границы земельного участка, сведения ЕПРН о которой соответствуют требованиям, установленным в соответствии с частью 13 статьи 22 Федерального закона от 13 июля 2015 г. N 218-ФЗ "О государственной регистрации недвижимости"
- 21:01:010605 - Номер кадастрового квартала
- :46 - Кадастровый номер земельного участка
- :195/чз1 - Образуемая часть земельного участка