


# СХЕМА РАСПОЛОЖЕНИЯ ГРАНИЦ ПУБЛИЧНОГО СЕРВИТУТА

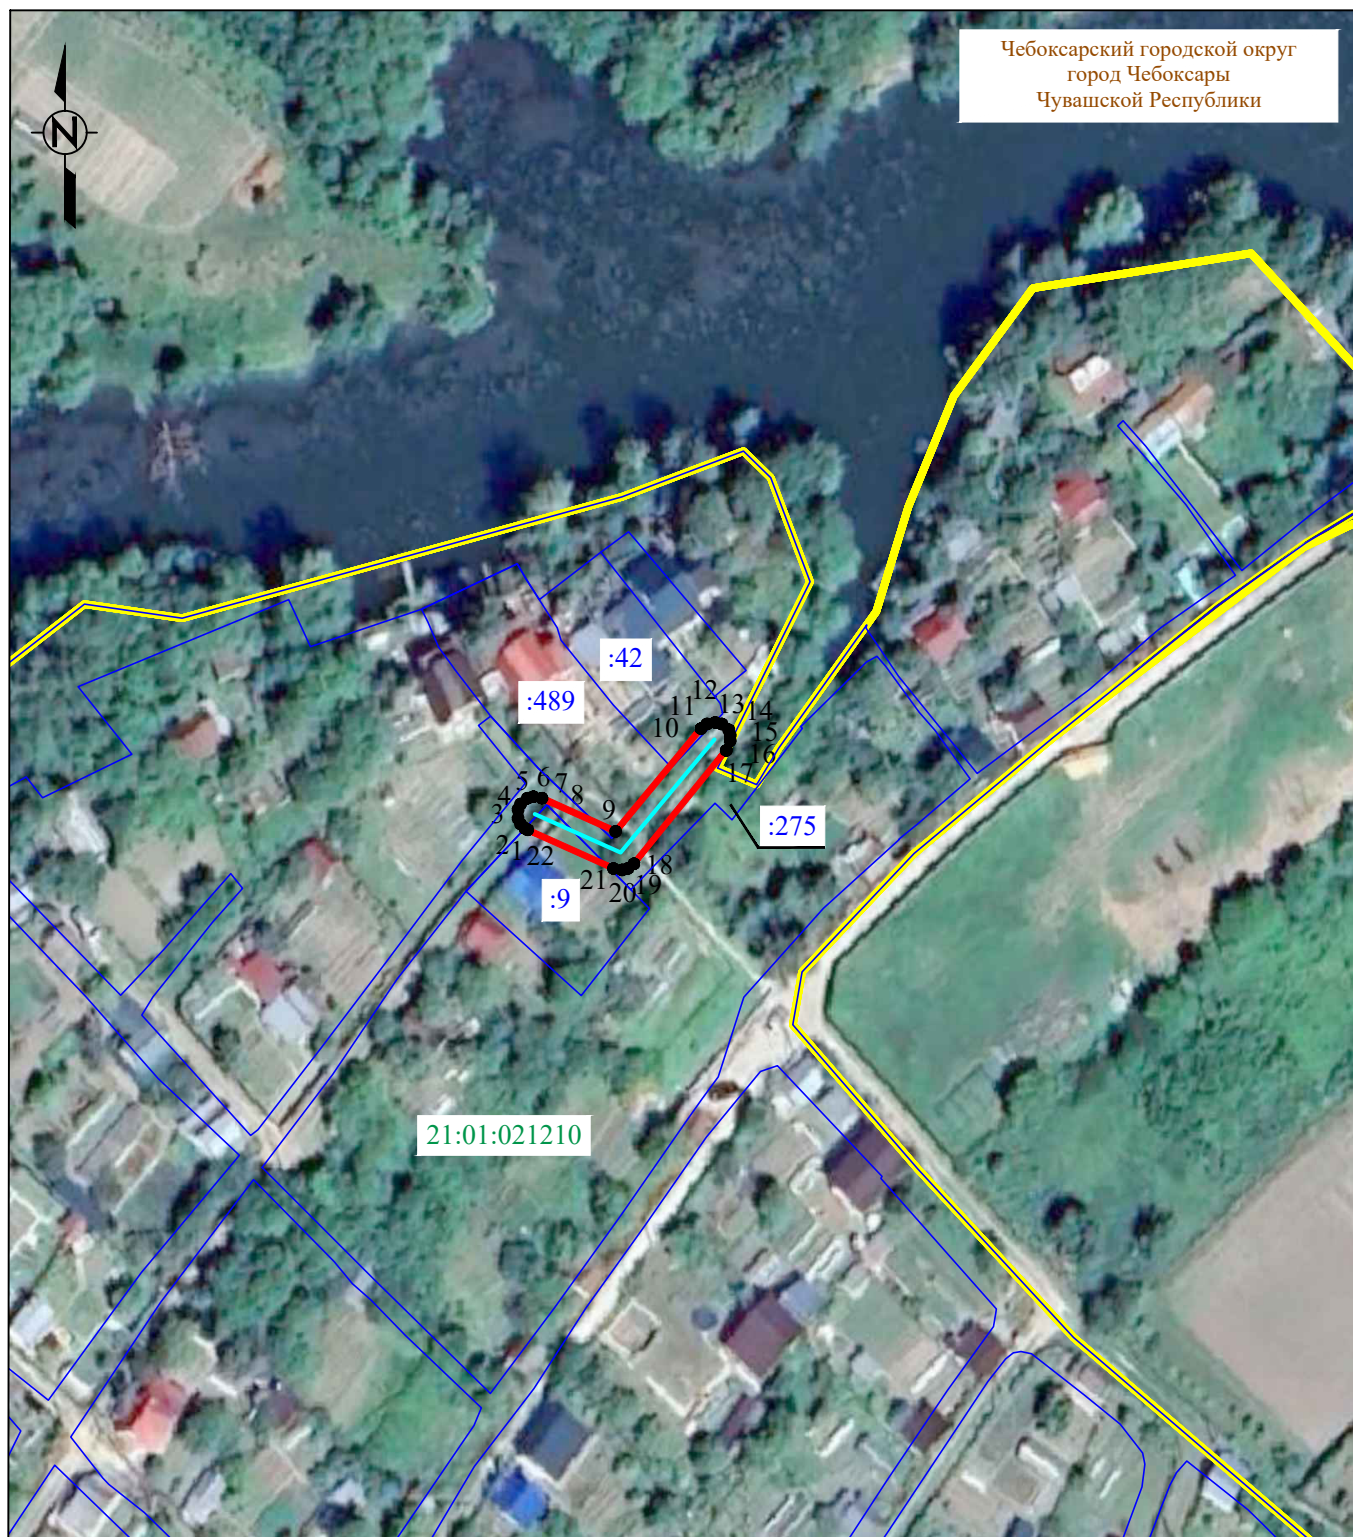

Система координат: МСК-21, зона 1  
Масштаб 1:1000

## Условные обозначения :

- |                                      |                                                                                    |
|--------------------------------------|------------------------------------------------------------------------------------|
| <span style="color: red;">—</span>   | - проектная граница публичного сервитута                                           |
| •1                                   | - характерная точка границы публичного сервитута                                   |
| <span style="color: cyan;">—</span>  | - местоположение инженерного сооружения                                            |
| <span style="color: blue;">—</span>  | - границы земельных участков, сведения о которых содержатся в ЕГРН                 |
| <span style="color: green;">—</span> | - границы кадастровых кварталов, сведения о которых содержатся в ЕГРН              |
| :158                                 | - кадастровый номер земельного участка, сведения о котором содержатся в ЕГРН       |
| 21:17:070701                         | - номер кадастрового квартала, сведения о котором содержатся в ЕГРН                |
| <u>д. Сарчаки</u>                    | - граница и наименование установленных административно-территориальных образований |

## ГРАФИЧЕСКОЕ ОПИСАНИЕ

местоположения границ публичного сервитута

Публичный сервитут для использования земель и земельных участков в целях эксплуатации объектов электросетевого хозяйства «ВЛИ 0,4 кВ (ф-2 КТП-10/0,4 кВ №817/100 кВа СТ Строитель по ВЛ-10 кВ №12 РП-10 кВ Автобаза) от оп № 10/4; до опоры № 10/7 и от опоры №10/7 до оп.№10/8», инвентарный номер 2122-00-000000200550 и их неотъемлемых технологических частей, необходимых для организации электроснабжения населения, подключения (технологического присоединения) к сетям инженерно-технического обеспечения  
(наименование объекта, местоположение границ которого описано (далее - объект)

### Раздел 1

| Сведения об объекте |                                                                              |   |
|---------------------|------------------------------------------------------------------------------|---|
| № п/п               | Характеристики объекта                                                       | Описание характеристик   |
| 1                   | 2                                                                            | 3   |
| 1                   | Местоположение объекта                                                       | Чувашская Республика, городской округ город Чебоксары, город Чебоксары   |
| 2                   | Площадь объекта +/- величина погрешности определения площади (Р+/- Дельта Р) | 160 кв.м ± 13.05 кв.м   |
| 3                   | Иные характеристики объекта                                                  | <p>Публичный сервитут для использования земель и земельных участков в целях эксплуатации объектов электросетевого хозяйства «ВЛИ 0,4 кВ (ф-2 КТП-10/0,4 кВ №817/100 кВа СТ Строитель по ВЛ-10 кВ №12 РП-10 кВ Автобаза) от оп № 10/4; до опоры № 10/7 и от опоры №10/7 до оп.№10/8», инвентарный номер 2122-00-000000200550 и их неотъемлемых технологических частей, необходимых для организации электроснабжения населения, подключения (технологического присоединения) к сетям инженерно-технического обеспечения, сроком на 49 (сорок девять) лет.</p> <p>Публичный сервитут устанавливается в пользу ПАО «Россети Волга» ОГРН 1076450006280, ИНН 6450925977 адрес: 410031, Российская Федерация, г. Саратов, ул. Первомайская, д. 42/44. тел.: 8 (8452) 30-25-32; 30-26-21 e-mail: office@rossetivolga.ru.</p> |

## Раздел 2

| Сведения о местоположении границ объекта                        |               |            |                                                     |                                                                                            |                                                                   |
|-----------------------------------------------------------------|---------------|------------|-----------------------------------------------------|--------------------------------------------------------------------------------------------|-------------------------------------------------------------------|
| 1. Система координат <u>МСК-21, зона 1</u>                      |               |            |                                                     |                                                                                            |                                                                   |
| 2. Сведения о характерных точках границ объекта                 |               |            |                                                     |                                                                                            |                                                                   |
| Обозначение<br>характерных<br>точек границ                      | Координаты, м |            | Метод определения<br>координат<br>характерной точки | Средняя<br>квадратическая<br>погрешность<br>положения<br>характерной точки<br>( $M_t$ ), м | Описание<br>обозначения<br>точка<br>местности (при<br>наличии)    |
|                                                                 | X             | Y          |                                                     |                                                                                            |                                                                   |
| 1                                                               | 2             | 3          | 4                                                   | 5                                                                                          | 6                                                                 |
| 1                                                               | 401546.67     | 1232149.38 | Аналитический метод                                 | 0.50                                                                                       | –                                                                 |
| 2                                                               | 401547.23     | 1232148.81 | Аналитический метод                                 | 0.50                                                                                       | –                                                                 |
| 3                                                               | 401547.96     | 1232148.48 | Аналитический метод                                 | 0.50                                                                                       | –                                                                 |
| 4                                                               | 401549.15     | 1232148.48 | Аналитический метод                                 | 0.50                                                                                       | –                                                                 |
| 5                                                               | 401549.87     | 1232148.81 | Аналитический метод                                 | 0.50                                                                                       | –                                                                 |
| 6                                                               | 401550.64     | 1232149.72 | Аналитический метод                                 | 0.50                                                                                       | –                                                                 |
| 7                                                               | 401550.84     | 1232150.50 | Аналитический метод                                 | 0.50                                                                                       | –                                                                 |
| 8                                                               | 401550.65     | 1232151.64 | Аналитический метод                                 | 0.50                                                                                       | –                                                                 |
| 9                                                               | 401546.26     | 1232161.38 | Аналитический метод                                 | 0.50                                                                                       | –                                                                 |
| 10                                                              | 401559.85     | 1232172.67 | Аналитический метод                                 | 0.50                                                                                       | –                                                                 |
| 11                                                              | 401560.46     | 1232173.47 | Аналитический метод                                 | 0.50                                                                                       | –                                                                 |
| 12                                                              | 401560.66     | 1232174.56 | Аналитический метод                                 | 0.50                                                                                       | –                                                                 |
| 13                                                              | 401560.46     | 1232175.41 | Аналитический метод                                 | 0.50                                                                                       | –                                                                 |
| 14                                                              | 401559.70     | 1232176.33 | Аналитический метод                                 | 0.50                                                                                       | –                                                                 |
| 15                                                              | 401558.98     | 1232176.53 | Аналитический метод                                 | 0.50                                                                                       | –                                                                 |
| 16                                                              | 401558.24     | 1232176.53 | Аналитический метод                                 | 0.50                                                                                       | –                                                                 |
| 17                                                              | 401556.97     | 1232176.01 | Аналитический метод                                 | 0.50                                                                                       | –                                                                 |
| 18                                                              | 401541.97     | 1232163.80 | Аналитический метод                                 | 0.50                                                                                       | –                                                                 |
| 19                                                              | 401541.36     | 1232163.00 | Аналитический метод                                 | 0.50                                                                                       | –                                                                 |
| 20                                                              | 401541.15     | 1232162.23 | Аналитический метод                                 | 0.50                                                                                       | –                                                                 |
| 21                                                              | 401541.35     | 1232161.09 | Аналитический метод                                 | 0.50                                                                                       | –                                                                 |
| 22                                                              | 401546.46     | 1232149.75 | Аналитический метод                                 | 0.50                                                                                       | –                                                                 |
| 1                                                               | 401546.67     | 1232149.38 | Аналитический метод                                 | 0.50                                                                                       | –                                                                 |
| 3. Сведения о характерных точках части (частей) границы объекта |               |            |                                                     |                                                                                            |                                                                   |
| Обозначение<br>характерных<br>точек части<br>границы            | Координаты, м |            | Метод определения<br>координат<br>характерной точки | Средняя<br>квадратическая<br>погрешность<br>положения<br>характерной точки<br>( $M_t$ ), м | Описание<br>обозначения<br>точки на<br>местности (при<br>наличии) |
|                                                                 | X             | Y          |                                                     |                                                                                            |                                                                   |
| 1                                                               | 2             | 3          | 4                                                   | 5                                                                                          | 6                                                                 |
| –                                                               | –             | –          | –                                                   | –                                                                                          | –                                                                 |