


Схема границ земельных участков

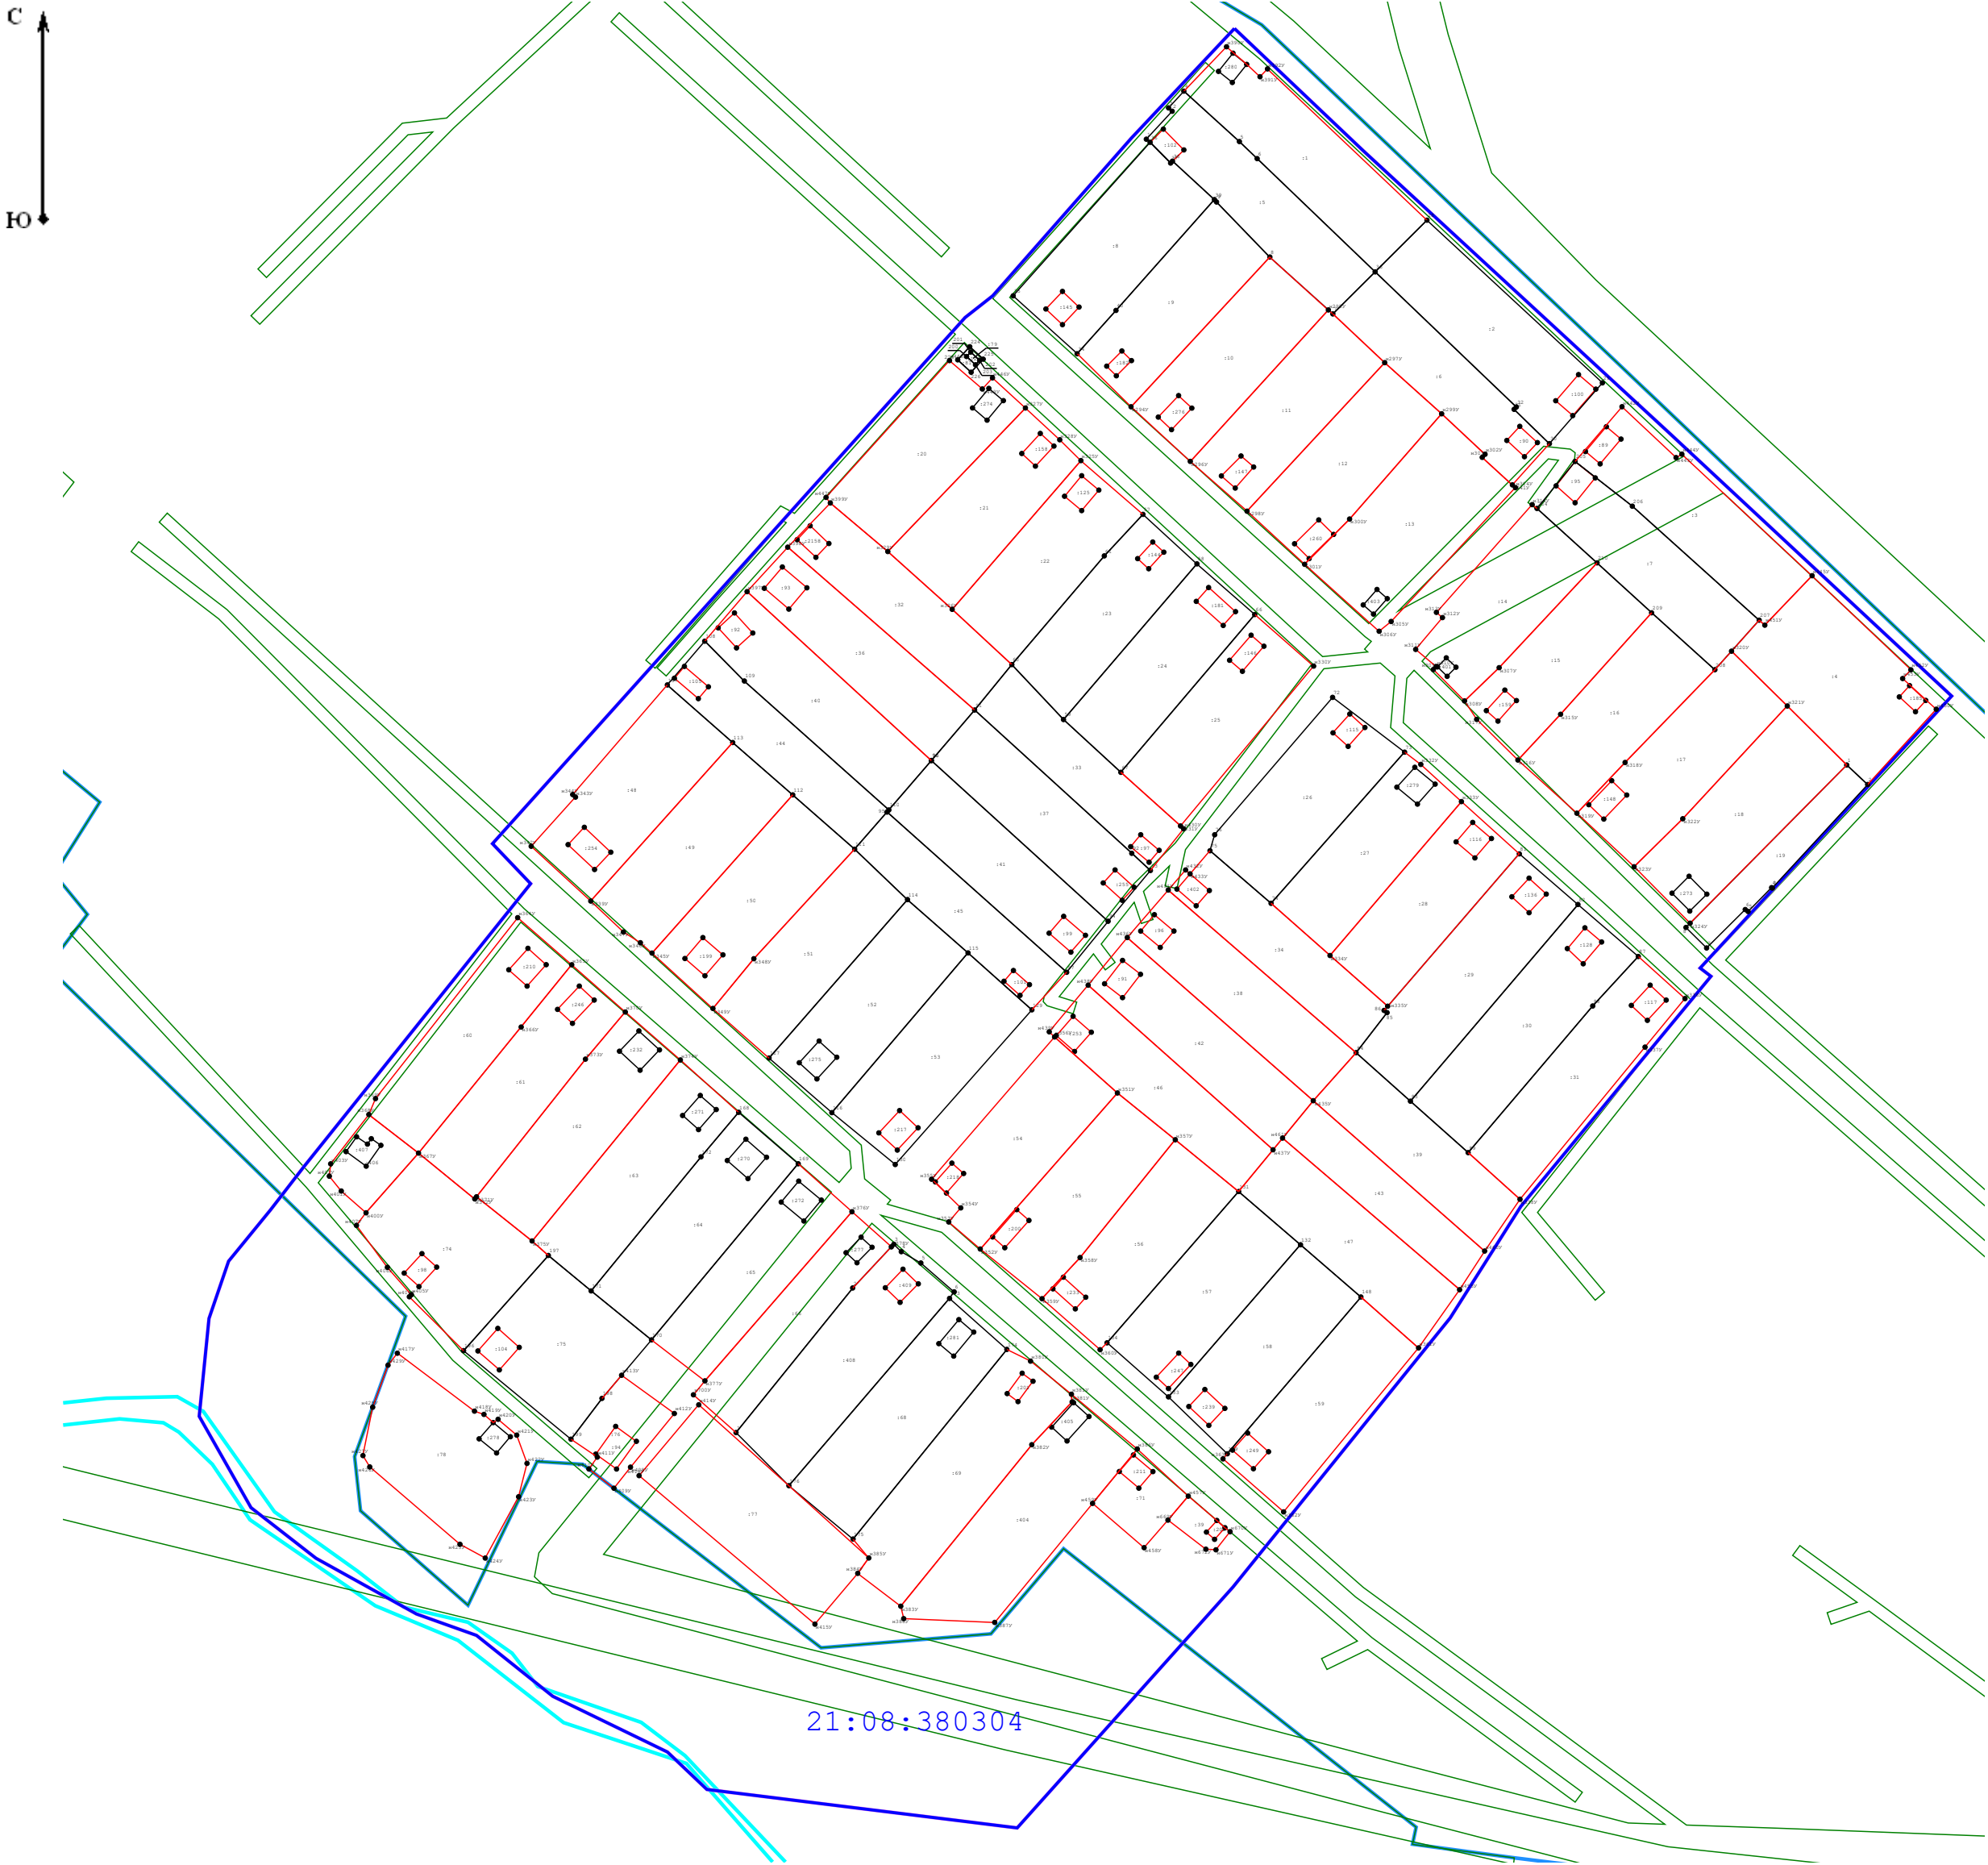

21:08:380304

Масштаб 1:2 500

Условные обозначения:

- н6 - Образующая точка, сведения о которой позволяют однозначно определить ее местоположение
- 7 - Существующая точка, имеющиеся в ГКН сведения о которой позволяют однозначно определить ее местоположение
- - Существующая часть границы, имеющиеся в ГКН сведения о которой достаточны для определения ее местоположения
- - Вновь образованная часть границы, сведения о которой достаточны для определения ее местоположения
- :20 - Номера земельных участков и объектов капитального строительства в кадастровом квартале
- н294У - Обозначение новых характерных точек границ земельного участка
- 21:21:110602 - Обозначение номера кадастрового квартала
- - Граница кадастрового квартала
- 21:16-6.19 - Обозначение номера зоны с особыми условиями использования территории
- - Граница зоны с особыми условиями использования территории