


Схема расположения границ публичного сервитута на кадастровом плане территории

Приложение № _____ к постановлению администрации г. Чебоксары
от " ____ " _____ № _____

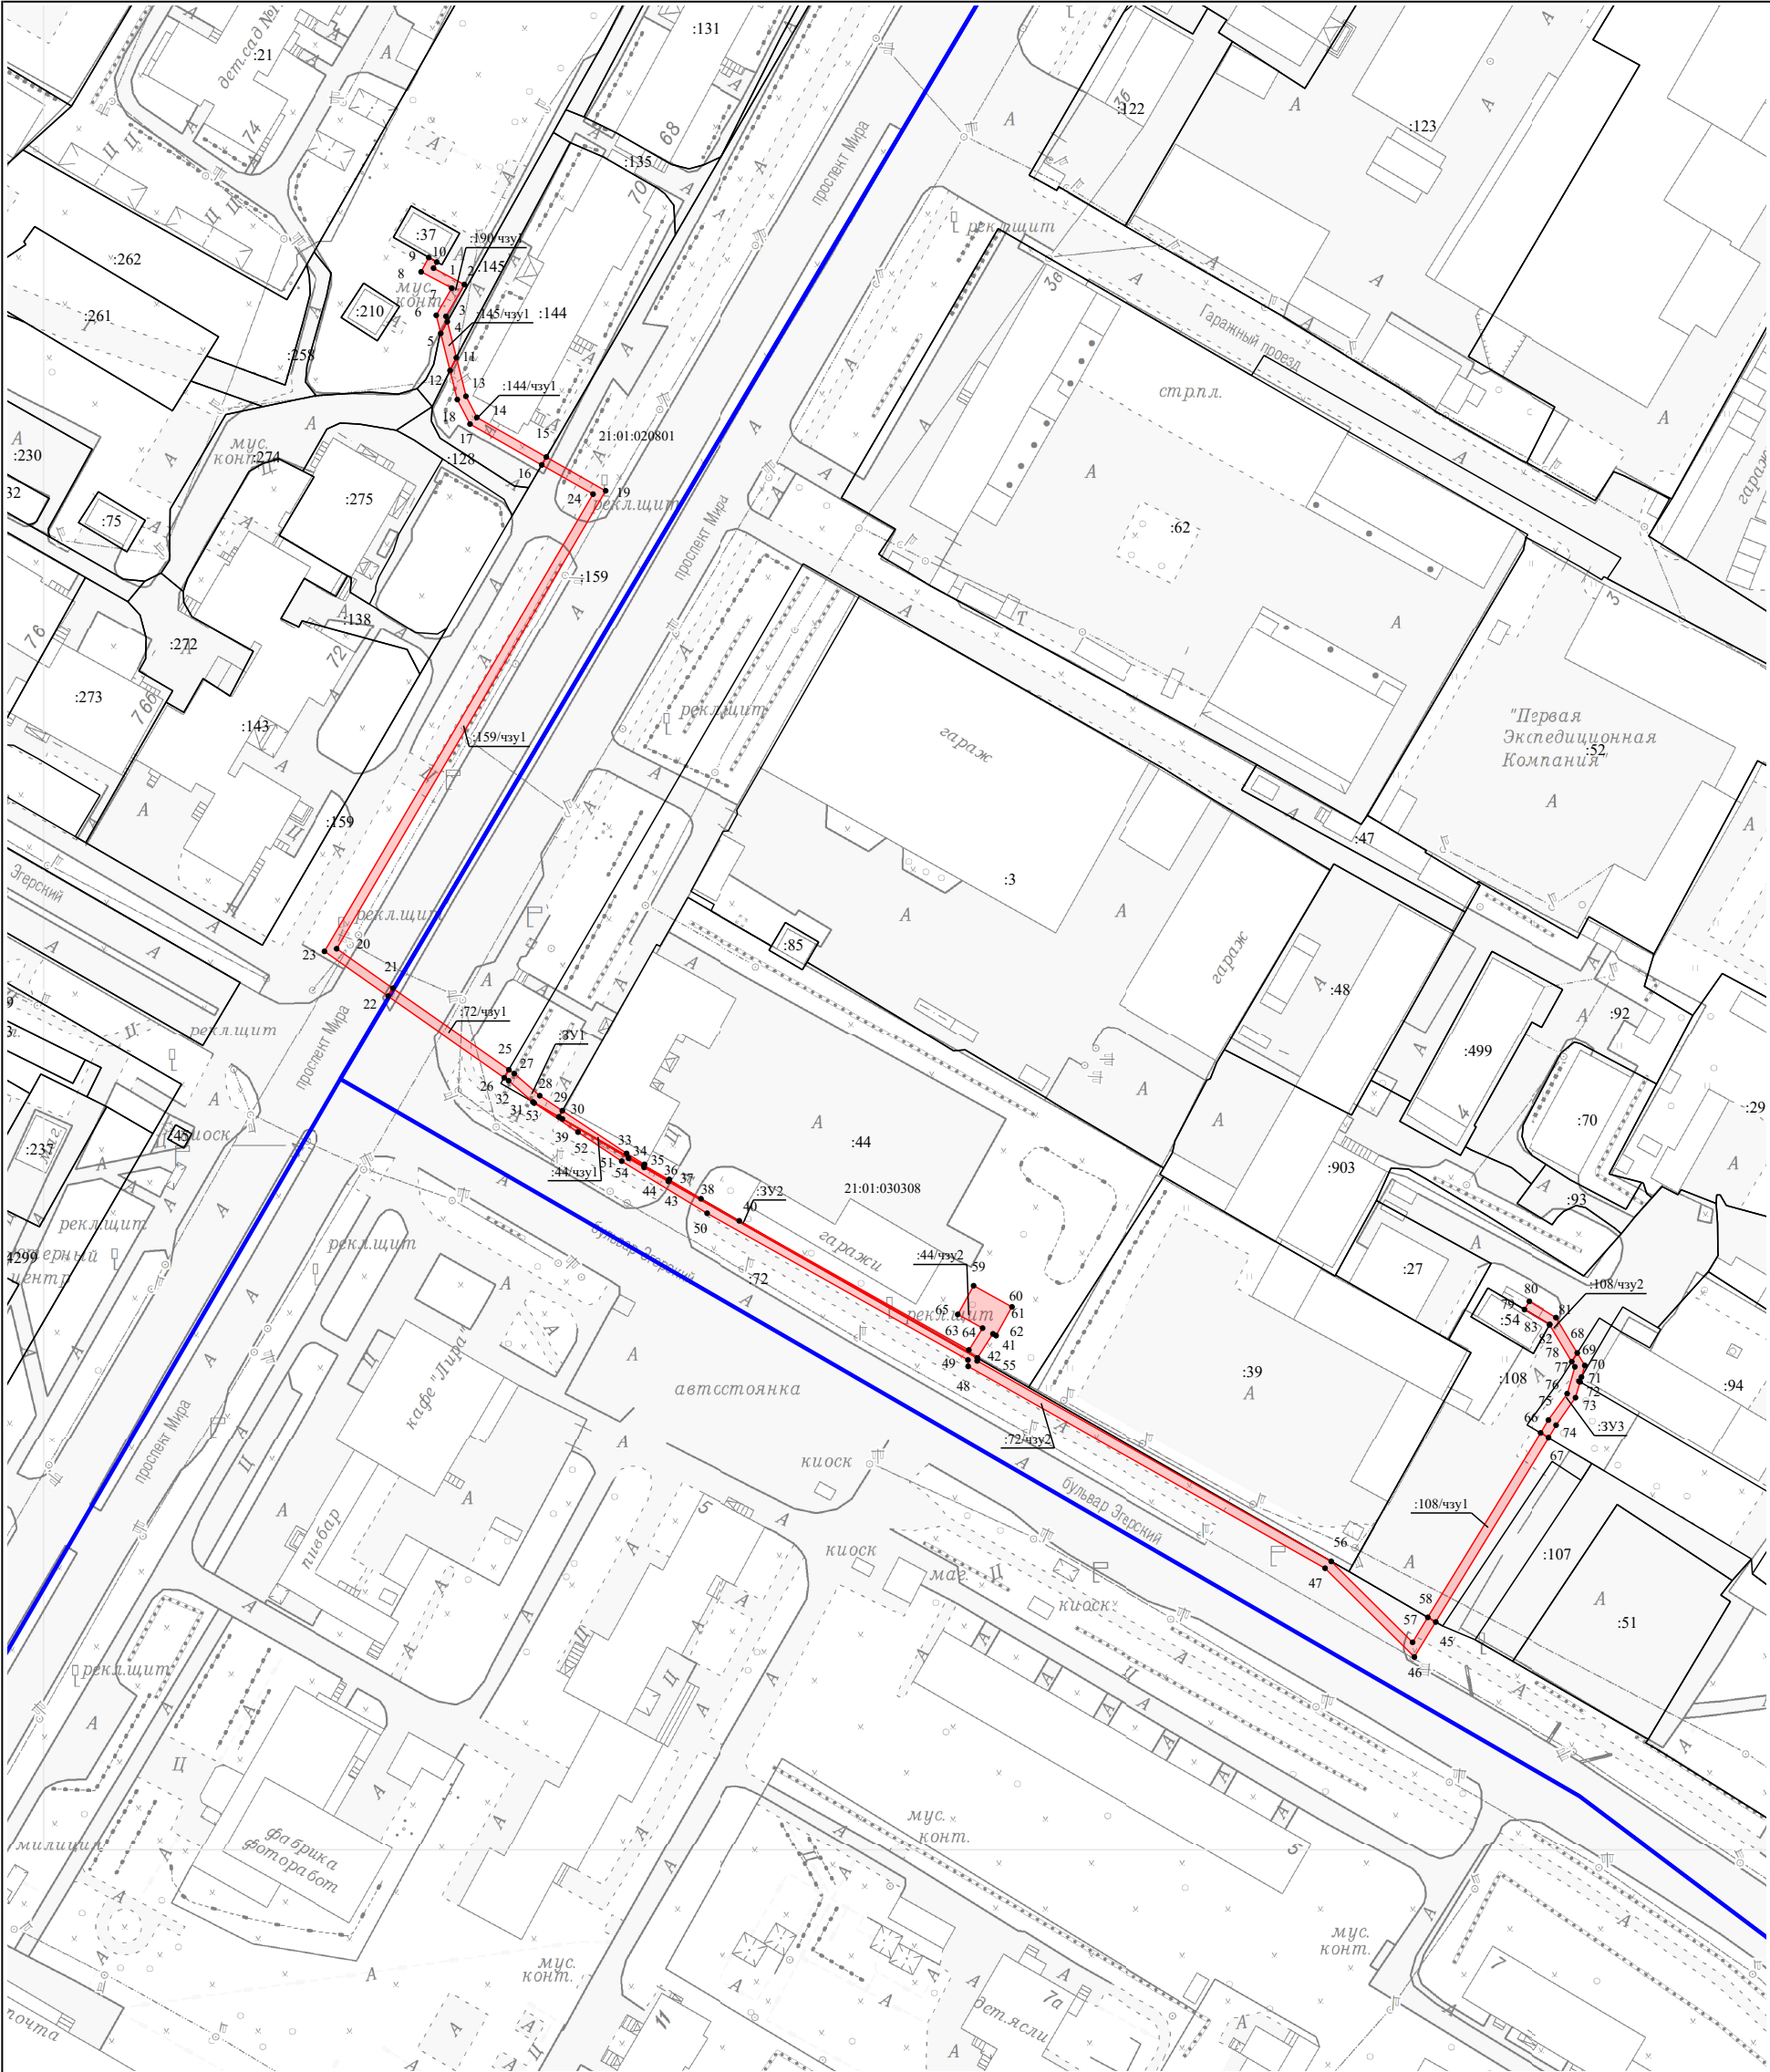

Масштаб 1:1 500

Условные обозначения:

- Граница кадастрового квартала
- Часть границы, сведения ЕГРН о которой позволяют однозначно определить ее положение на местности
- Часть границы, местоположение которой определено при выполнении кадастровых работ
- Характерная точка границы земельного участка, сведения ЕГРН о которой соответствуют требованиям, установленным в соответствии с частью 13 статьи 22 Федерального закона от 13 июля 2015 г. N 218-ФЗ "О государственной регистрации недвижимости"
- 21:01:010605 - Номер кадастрового квартала
- :46 - Кадастровый номер земельного участка
- :195/чзу1 - Образуемая часть земельного участка

Геоданные

№ п/п	Имя точки	X, м	Y, м	№ п/п	Имя точки	X, м	Y, м	№ п/п	Имя точки	X, м	Y, м	№ п/п	Имя точки	X, м	Y, м
:190/чзу1 (площадь 40 кв.м.)				6	23	406 501,15	1 232 696,30	3	41	406 412,55	1 232 838,38	8	64	406 419,05	1 232 839,51
1	1	406 650,04	1 232 720,04	7	24	406 600,79	1 232 754,75	4	42	406 412,52	1 232 838,36	9	65	406 422,04	1 232 834,10
2	2	406 646,47	1 232 726,74	8	16	406 607,16	1 232 743,58	5	43	406 451,04	1 232 771,13	1	59	406 428,29	1 232 837,55
3	3	406 639,52	1 232 722,75	1	15	406 608,88	1 232 744,58	6	44	406 454,08	1 232 765,86	:108/чзу1 (площадь 94 кв.м.)			
4	4	406 638,37	1 232 723,04	:72/чзу1 (площадь 62 кв.м.)				1	39	406 464,63	1 232 748,09	1	66	406 396,22	1 232 960,92
5	5	406 635,82	1 232 721,61	1	21	406 493,11	1 232 711,19	:72/чзу2 (площадь 401 кв.м.)				2	67	406 395,19	1 232 962,64
6	6	406 639,76	1 232 720,63	2	25	406 475,35	1 232 736,44	1	45	406 355,01	1 232 938,11	3	45	406 355,01	1 232 938,11
7	7	406 645,67	1 232 723,98	3	26	406 473,61	1 232 735,43	2	46	406 347,39	1 232 933,46	4	58	406 356,02	1 232 936,39
8	8	406 649,22	1 232 717,34	4	22	406 491,39	1 232 710,17	3	47	406 366,73	1 232 914,03	1	66	406 396,22	1 232 960,92
9	9	406 652,35	1 232 719,00	1	21	406 493,11	1 232 711,19	4	48	406 410,73	1 232 836,36	:ЗУ3 (площадь 38 кв.м.)			
10	10	406 651,37	1 232 720,75	:ЗУ1 (площадь 28 кв.м.)				5	49	406 412,10	1 232 836,32	1	68	406 413,64	1 232 968,90
1	1	406 650,04	1 232 720,04	1	25	406 475,35	1 232 736,44	6	50	406 444,08	1 232 779,57	2	69	406 410,91	1 232 970,54
:145/чзу1 (площадь 16 кв.м.)				2	27	406 474,53	1 232 737,60	7	51	406 455,43	1 232 760,98	3	70	406 408,40	1 232 969,82
1	4	406 638,37	1 232 723,04	3	28	406 469,70	1 232 743,15	8	52	406 461,76	1 232 751,47	4	71	406 407,48	1 232 969,28
2	11	406 630,52	1 232 724,99	4	29	406 466,43	1 232 748,06	9	53	406 468,09	1 232 741,96	5	72	406 407,34	1 232 969,51
3	12	406 627,72	1 232 723,63	5	30	406 465,09	1 232 747,30	10	31	406 468,33	1 232 741,68	6	73	406 403,90	1 232 968,52
4	5	406 635,82	1 232 721,61	6	31	406 468,33	1 232 741,68	11	39	406 464,63	1 232 748,09	7	74	406 397,91	1 232 964,30
1	4	406 638,37	1 232 723,04	7	32	406 472,95	1 232 736,37	12	54	406 456,09	1 232 762,48	8	67	406 395,19	1 232 962,64
:144/чзу1 (площадь 62 кв.м.)				8	26	406 473,61	1 232 735,43	13	44	406 454,08	1 232 765,86	9	66	406 396,22	1 232 960,92
1	11	406 630,52	1 232 724,99	1	25	406 475,35	1 232 736,44	14	43	406 451,04	1 232 771,13	10	75	406 399,01	1 232 962,63
2	13	406 622,11	1 232 727,09	:44/чзу1 (площадь 20 кв.м.)				15	42	406 412,52	1 232 838,36	11	76	406 404,77	1 232 966,70
3	14	406 617,50	1 232 729,48	1	29	406 466,43	1 232 748,06	16	55	406 411,91	1 232 838,33	12	77	406 410,62	1 232 968,38
4	15	406 608,88	1 232 744,58	2	33	406 457,12	1 232 762,06	17	56	406 368,21	1 232 915,37	13	78	406 411,74	1 232 967,71
5	16	406 607,16	1 232 743,58	3	34	406 454,74	1 232 765,94	18	57	406 350,59	1 232 933,07	1	68	406 413,64	1 232 968,90
6	17	406 616,06	1 232 727,98	4	35	406 454,51	1 232 765,82	19	58	406 356,02	1 232 936,39	:108/чзу2 (площадь 32 кв.м.)			
7	18	406 621,40	1 232 725,21	5	36	406 451,38	1 232 771,32	1	45	406 355,01	1 232 938,11	1	79	406 423,10	1 232 957,42
8	12	406 627,72	1 232 723,63	6	37	406 451,44	1 232 771,36	:44/чзу2 (площадь 100 кв.м.)				2	80	406 424,89	1 232 958,47
1	11	406 630,52	1 232 724,99	7	38	406 447,25	1 232 778,23	1	59	406 428,29	1 232 837,55	3	81	406 421,34	1 232 964,26
:159/чзу1 (площадь 291 кв.м.)				8	39	406 464,63	1 232 748,09	2	60	406 423,67	1 232 845,90	4	68	406 413,64	1 232 968,90
1	15	406 608,88	1 232 744,58	9	30	406 465,09	1 232 747,30	3	61	406 417,42	1 232 842,45	5	78	406 411,74	1 232 967,71
2	19	406 601,52	1 232 757,49	1	29	406 466,43	1 232 748,06	4	62	406 417,80	1 232 841,76	6	82	406 419,79	1 232 962,86
3	20	406 501,72	1 232 698,96	:ЗУ2 (площадь 16 кв.м.)				5	41	406 412,55	1 232 838,38	7	83	406 419,87	1 232 962,91
4	21	406 493,11	1 232 711,19	1	39	406 464,63	1 232 748,09	6	40	406 442,43	1 232 786,57	1	79	406 423,10	1 232 957,42
5	22	406 491,39	1 232 710,17	2	40	406 442,43	1 232 786,57	7	63	406 414,29	1 232 836,52				

Кадастровый квартал	21:01:020801, 21:01:030308
Местоположение части земельного участка	Чувашская Республика - Чувашия, г. Чебоксары
Категория земель	Земли населенных пунктов
Площадь части земельного участка 21:01:020801:190/чзу1	40 кв. м
Площадь части земельного участка 21:01:020801:145/чзу1	16 кв. м
Площадь части земельного участка 21:01:020801:144/чзу1	62 кв. м
Площадь части земельного участка 21:01:020801:159/чзу1	291 кв. м
Площадь части земельного участка 21:01:030308:72/чзу1	62 кв. м
Площадь части земельного участка 21:01:030308:ЗУ1	28 кв. м
Площадь части земельного участка 21:01:030308:44/чзу1	20 кв. м
Площадь части земельного участка 21:01:030308:ЗУ2	16 кв. м
Площадь части земельного участка 21:01:030308:72/чзу2	401 кв. м
Площадь части земельного участка 21:01:030308:44/чзу2	100 кв. м
Площадь части земельного участка 21:01:030308:108/чзу1	94 кв. м
Площадь части земельного участка 21:01:030308:ЗУ3	38 кв. м
Площадь части земельного участка 21:01:030308:108/чзу2	32 кв. м
Части земельных участков сформированы в целях строительства КЛ-10 кВ, ТП-10 кВ согласно проектной документации «Прокладка КЛ-10 кВ от ТП-473 и от РП-11 до проектируемой ТП-10 кВ, установка ТП-10 кВ для модульного центра обработки данных по пр. Мира, д. 5 (земельный участок с кадастровым номером 21:01:030308:44), г. Чебоксары».	
Система координат: МСК-21	

				Схема расположения границ публичного сервитута на кадастровом плане территории		
				Объект: часть земельного участка		
				Заказчик: АО "ЧГЭС"		
Должность	Фамилия	Подпись	Дата	Адрес: Чувашская Республика - Чувашия, г. Чебоксары М 1:1500	Стадия	Лист
Ген. директор	Токмолаева Л. И.		05.06.2026		-	1
Нач. отдела	Яценко И. Ю.		05.06.2026			1
Исполнитель	Николаева Т. М.		05.06.2026		ООО "НПП "Инженер"	

ГРАФИЧЕСКОЕ ОПИСАНИЕ
местоположения границ населенных пунктов, территориальных
зон, особо охраняемых природных территорий, зон с особыми
условиями использования территории

(наименование объекта, местоположение границ которого описано (далее - объект))

Раздел 1

Сведения об объекте		
№ п/п	Характеристики объекта	Описание характеристик
1	2	3
1	Местоположение объекта	Чувашская Республика-Чувашия, город Чебоксары.
2	Площадь объекта ± величина погрешности определения площади ($P \pm \Delta P$)	1 200 м ²
3	Иные характеристики объекта	Вид объекта реестра границ: Граница публичного сервитута Кадастровый номер квартала: 21:01:000000 Обладатель публичного сервитута: Юридическое лицо, зарегистрированное в Российской Федерации Акционерное общество "Чувашские государственные электрические сети" (ИНН: 2100023693, ОГРН: 1252100001592, адрес эл. почты: adm@chges21.ru, почтовый адрес: 428003, Чувашская Республика, г. Чебоксары, ул. Водопроводная, дом 2, строение А, офис 101).

Раздел 2

Сведения о местоположении границ объекта

1. Система координат МСК-21, зона 1					
2. Сведения о характерных точках границ объекта					
Обозначение характерных точек границ	Координаты, м		Метод определения координат характерной точки	Средняя квадратическая погрешность положения характерной точки (Mt), м	Описание обозначения точки на местности (при наличии)
	X	Y			
1	2	3	4	5	6
:190/чзу1					
1	406 650,04	1 232 720,04	Аналитический метод	0,10	—
2	406 646,47	1 232 726,74		0,10	
3	406 639,52	1 232 722,75		0,10	
4	406 638,37	1 232 723,04		0,10	
5	406 635,82	1 232 721,61		0,10	
6	406 639,76	1 232 720,63		0,10	
7	406 645,67	1 232 723,98		0,10	
8	406 649,22	1 232 717,34		0,10	
9	406 652,35	1 232 719,00		0,10	
10	406 651,37	1 232 720,75		0,10	
1	406 650,04	1 232 720,04		0,10	
:145/чзу1					
4	406 638,37	1 232 723,04	Аналитический метод	0,10	—
11	406 630,52	1 232 724,99		0,10	
12	406 627,72	1 232 723,63		0,10	
5	406 635,82	1 232 721,61		0,10	
4	406 638,37	1 232 723,04		0,10	
:144/чзу1					
11	406 630,52	1 232 724,99	Аналитический метод	0,10	—
13	406 622,11	1 232 727,09		0,10	
14	406 617,50	1 232 729,48		0,10	
15	406 608,88	1 232 744,58		0,10	
16	406 607,16	1 232 743,58		0,10	
17	406 616,06	1 232 727,98		0,10	
18	406 621,40	1 232 725,21		0,10	
12	406 627,72	1 232 723,63		0,10	
11	406 630,52	1 232 724,99		0,10	
:159/чзу1					
15	406 608,88	1 232 744,58	Аналитический метод	0,10	—
19	406 601,52	1 232 757,49		0,10	
20	406 501,72	1 232 698,96		0,10	
21	406 493,11	1 232 711,19		0,10	
22	406 491,39	1 232 710,17		0,10	
23	406 501,15	1 232 696,30		0,10	
24	406 600,79	1 232 754,75		0,10	
16	406 607,16	1 232 743,58		0,10	
15	406 608,88	1 232 744,58		0,10	
:72/чзу1					
21	406 493,11	1 232 711,19	Аналитический метод	0,10	—
25	406 475,35	1 232 736,44		0,10	
26	406 473,61	1 232 735,43		0,10	
22	406 491,39	1 232 710,17		0,10	
21	406 493,11	1 232 711,19		0,10	
:3У1					
25	406 475,35	1 232 736,44	Аналитический метод	0,10	—
27	406 474,53	1 232 737,60		0,10	

Раздел 2

Сведения о местоположении границ объекта					
1	2	3	4	5	6
28	406 469,70	1 232 743,15	Аналитический метод	0,10	—
29	406 466,43	1 232 748,06		0,10	
30	406 465,09	1 232 747,30		0,10	
31	406 468,33	1 232 741,68		0,10	
32	406 472,95	1 232 736,37		0,10	
26	406 473,61	1 232 735,43		0,10	
25	406 475,35	1 232 736,44		0,10	
:44/чзу1					
29	406 466,43	1 232 748,06	Аналитический метод	0,10	—
33	406 457,12	1 232 762,06		0,10	
34	406 454,74	1 232 765,94		0,10	
35	406 454,51	1 232 765,82		0,10	
36	406 451,38	1 232 771,32		0,10	
37	406 451,44	1 232 771,36		0,10	
38	406 447,25	1 232 778,23		0,10	
39	406 464,63	1 232 748,09		0,10	
30	406 465,09	1 232 747,30		0,10	
29	406 466,43	1 232 748,06		0,10	
:3У2					
39	406 464,63	1 232 748,09	Аналитический метод	0,10	—
40	406 442,43	1 232 786,57		0,10	
41	406 412,55	1 232 838,38		0,10	
42	406 412,52	1 232 838,36		0,10	
43	406 451,04	1 232 771,13		0,10	
44	406 454,08	1 232 765,86		0,10	
39	406 464,63	1 232 748,09		0,10	
:72/чзу2					
45	406 355,01	1 232 938,11	Аналитический метод	0,10	—
46	406 347,39	1 232 933,46		0,10	
47	406 366,73	1 232 914,03		0,10	
48	406 410,73	1 232 836,36		0,10	
49	406 412,10	1 232 836,32		0,10	
50	406 444,08	1 232 779,57		0,10	
51	406 455,43	1 232 760,98		0,10	
52	406 461,76	1 232 751,47		0,10	
53	406 468,09	1 232 741,96		0,10	
31	406 468,33	1 232 741,68		0,10	
39	406 464,63	1 232 748,09		0,10	
54	406 456,09	1 232 762,48		0,10	
44	406 454,08	1 232 765,86		0,10	
43	406 451,04	1 232 771,13		0,10	
42	406 412,52	1 232 838,36		0,10	
55	406 411,91	1 232 838,33		0,10	
56	406 368,21	1 232 915,37		0,10	
57	406 350,59	1 232 933,07		0,10	
58	406 356,02	1 232 936,39		0,10	
45	406 355,01	1 232 938,11		0,10	
:44/чзу2					
59	406 428,29	1 232 837,55	Аналитический метод	0,10	—
60	406 423,67	1 232 845,90		0,10	
61	406 417,42	1 232 842,45		0,10	
62	406 417,80	1 232 841,76		0,10	
41	406 412,55	1 232 838,38		0,10	
40	406 442,43	1 232 786,57		0,10	
63	406 414,29	1 232 836,52		0,10	

Раздел 2

Сведения о местоположении границ объекта					
1	2	3	4	5	6
64	406 419,05	1 232 839,51	Аналитический метод	0,10	—
65	406 422,04	1 232 834,10		0,10	
59	406 428,29	1 232 837,55		0,10	
:108/чзу1					
66	406 396,22	1 232 960,92	Аналитический метод	0,10	—
67	406 395,19	1 232 962,64		0,10	
45	406 355,01	1 232 938,11		0,10	
58	406 356,02	1 232 936,39		0,10	
66	406 396,22	1 232 960,92		0,10	
:3У3					
68	406 413,64	1 232 968,90	Аналитический метод	0,10	—
69	406 410,91	1 232 970,54		0,10	
70	406 408,40	1 232 969,82		0,10	
71	406 407,48	1 232 969,28		0,10	
72	406 407,34	1 232 969,51		0,10	
73	406 403,90	1 232 968,52		0,10	
74	406 397,91	1 232 964,30		0,10	
67	406 395,19	1 232 962,64		0,10	
66	406 396,22	1 232 960,92		0,10	
75	406 399,01	1 232 962,63		0,10	
76	406 404,77	1 232 966,70		0,10	
77	406 410,62	1 232 968,38		0,10	
78	406 411,74	1 232 967,71		0,10	
68	406 413,64	1 232 968,90		0,10	
:108/чзу2					
79	406 423,10	1 232 957,42	Аналитический метод	0,10	—
80	406 424,89	1 232 958,47		0,10	
81	406 421,34	1 232 964,26		0,10	
68	406 413,64	1 232 968,90		0,10	
78	406 411,74	1 232 967,71		0,10	
82	406 419,79	1 232 962,86		0,10	
83	406 419,87	1 232 962,91		0,10	
79	406 423,10	1 232 957,42		0,10	
3. Сведения о характерных точках части (частей) границы объекта					
1	2	3	4	5	6
—	—	—	—	—	—

Раздел 3

Сведения о местоположении измененных (уточненных) границ объекта

1. Система координат МСК-21, зона 1

2. Сведения о характерных точках границ объекта

Обозначение характерных точек границы	Существующие координаты, м		Измененные (уточненные) координаты, м		Метод определения координат характерной точки	Средняя квадратическая погрешность положения характерной точки (Mt), м	Описание обозначения точки на местности (при наличии)
	X	Y	X	Y			
1	2	3	4	5	6	7	8
—	—	—	—	—	—	—	—
3. Сведения о характерных точках части (частей) границы объекта							
1	2	3	4	5	6	7	8
—	—	—	—	—	—	—	—

ТЕКСТОВОЕ ОПИСАНИЕ

местоположения границ населенных пунктов, территориальных зон

Прохождение границы		Описание прохождения границы
от точки	до точки	
1	2	3
—	—	—