


Схема конструктивных и планировочных решений Масштаб 1:2000

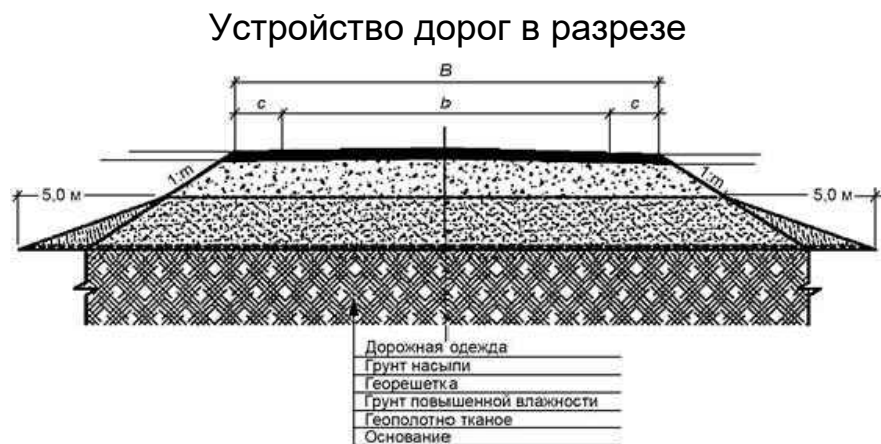

Условные обозначения:

- Граница территории, в отношении которой осуществляется подготовка проекта планировки
- Граница зоны планируемого размещения линейного объекта
- Зона планируемого размещения линейного объекта
- Ось планируемого линейного объекта

						Договор № 151 от 02.07.2020г.			
						Проект планировки и проект межевания территории для размещения объекта капитального строительства «Автомобильная дорога по улицам Большие Чуваки и Молодежная в селе Юнга Моргуашского района Чувашской республики»			
Изм.	Кол.уч.	Лист	№ док.	Подпись	Дата	Проект планировки территории Материалы по обоснованию	Стадия	Лист	Листов
ГАП				Садовников В.А.			ППТ	6	6
Нач. отдела				Немова Л.Г.					
Специалист				Андреева Н.В.					
Ген Директор				Токмолаева Л.И.		Схема конструктивных и планировочных решений М 1:2000	ООО "НПП "Инженер"		