


Схема расположения границ публичного сервитута на кадастровом плане территории

Приложение № _____ к постановлению администрации г. Чебоксары
от " ____ " _____ № _____

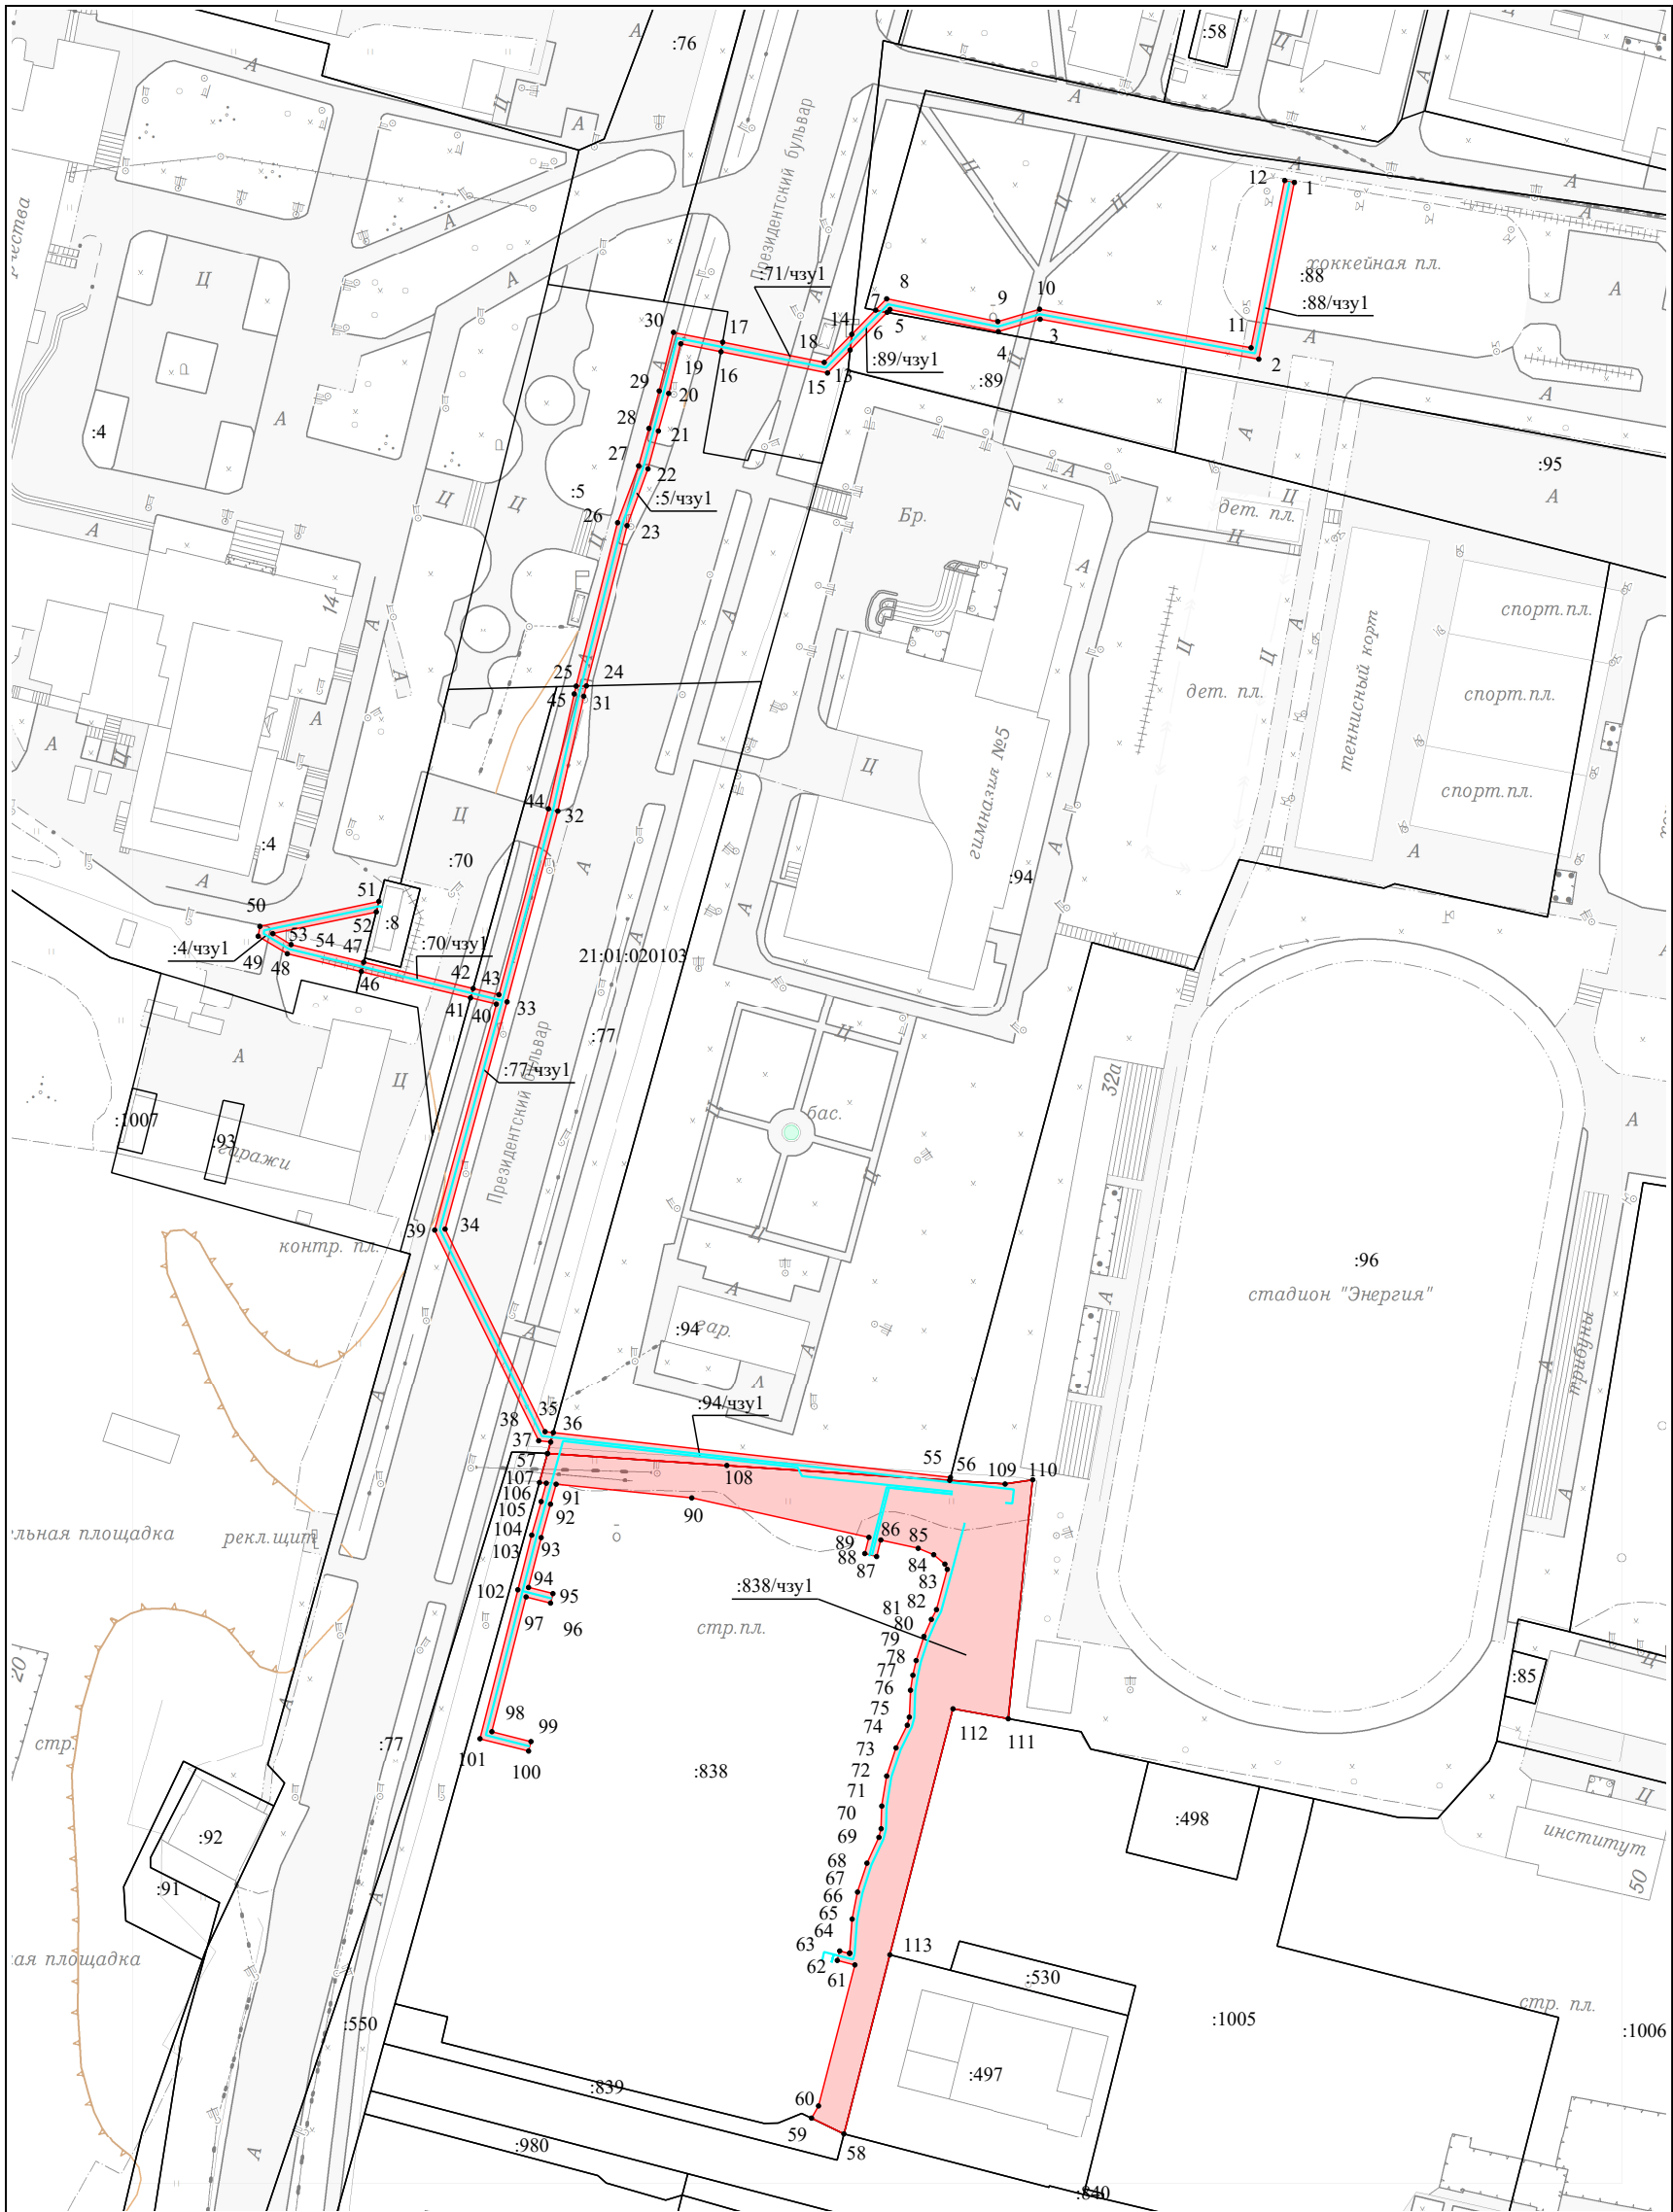

Условные обозначения:

- Граница кадастрового квартала
- Часть границы, сведения ЕГРН о которой позволяют однозначно определить ее положение на местности
- Часть границы, местоположение которой определено при выполнении кадастровых работ
- Характерная точка границы земельного участка, сведения ЕГРН о которой соответствуют требованиям, установленным в соответствии с частью 13 статьи 22 Федерального закона от 13 июля 2015 г. N 218-ФЗ "О государственной регистрации недвижимости"
- Условное обозначение Описание
Номер кадастрового квартала
- Кадастровый номер земельного участка
- Образуемая часть земельного участка

Геоданные

№ п/п	Имя точки	Х, м	У, м	№ п/п	Имя точки	Х, м	У, м	№ п/п	Имя точки	Х, м	У, м	№ п/п	Имя точки	Х, м	У, м
:88/чзу1 (площадь 229 кв.м.)				10	28	409 283,69	1 230 993,80	7	53	409 180,38	1 230 917,04	27	84	409 053,38	1 231 051,93
1	1	409 333,98	1 231 125,55	11	29	409 291,35	1 230 995,90	8	54	409 178,14	1 230 920,76	28	85	409 054,69	1 231 048,77
2	2	409 297,86	1 231 118,29	12	30	409 303,33	1 230 998,82	9	47	409 174,56	1 230 935,59	29	86	409 056,39	1 231 041,14
3	3	409 306,02	1 231 073,65	13	17	409 301,33	1 231 008,86	1	46	409 172,62	1 230 935,11	30	87	409 053,01	1 231 040,28
4	4	409 303,48	1 231 065,11	14	16	409 299,36	1 231 008,52	:94/чзу1 (площадь 204 кв.м.)				31	88	409 053,62	1 231 037,86
5	5	409 308,02	1 231 043,00	1	19	409 301,00	1 231 000,31	1	36	409 078,36	1 230 974,29	32	89	409 056,94	1 231 038,70
6	6	409 307,44	1 231 042,43	:77/чзу1 (площадь 339 кв.м.)				2	55	409 069,18	1 231 055,35	33	90	409 065,00	1 231 002,55
7	7	409 307,89	1 231 040,07	1	25	409 231,00	1 230 978,95	3	56	409 068,59	1 231 055,20	34	91	409 067,80	1 230 974,87
8	8	409 310,19	1 231 042,33	2	24	409 231,05	1 230 981,04	4	57	409 074,08	1 230 973,11	35	92	409 063,71	1 230 973,72
9	9	409 305,54	1 231 065,02	3	31	409 228,93	1 230 980,50	5	37	409 076,41	1 230 973,76	36	93	409 056,88	1 230 971,81
10	10	409 308,08	1 231 073,54	4	32	409 205,44	1 230 975,22	1	36	409 078,36	1 230 974,29	37	94	409 046,69	1 230 969,23
11	11	409 300,18	1 231 116,71	5	33	409 166,43	1 230 964,85	:838/чзу1 (площадь 2 475 кв.м.)				38	95	409 045,43	1 230 974,21
12	12	409 334,38	1 231 123,58	6	34	409 119,97	1 230 952,20	1	58	408 934,96	1 231 033,60	39	96	409 043,49	1 230 973,72
1	1	409 333,98	1 231 125,55	7	35	409 078,55	1 230 972,61	2	59	408 938,18	1 231 027,00	40	97	409 044,75	1 230 968,73
:89/чзу1 (площадь 18 кв.м.)				8	36	409 078,36	1 230 974,29	3	60	408 940,67	1 231 028,42	41	98	409 017,19	1 230 961,75
1	6	409 307,44	1 231 042,43	9	37	409 076,41	1 230 973,76	4	61	408 969,50	1 231 035,84	42	99	409 015,17	1 230 969,73
2	13	409 299,73	1 231 034,86	10	38	409 076,69	1 230 971,30	5	62	408 970,42	1 231 032,25	43	100	409 013,23	1 230 969,24
3	14	409 302,93	1 231 035,21	11	39	409 119,77	1 230 950,07	6	63	408 972,36	1 231 032,74	44	101	409 015,75	1 230 959,32
4	7	409 307,89	1 231 040,07	12	40	409 165,97	1 230 962,65	7	64	408 971,84	1 231 034,76	45	102	409 046,21	1 230 967,04
1	6	409 307,44	1 231 042,43	13	41	409 167,24	1 230 957,39	8	65	408 971,93	1 231 034,78	46	103	409 057,39	1 230 969,88
:71/чзу1 (площадь 58 кв.м.)				14	42	409 169,17	1 230 957,92	9	66	408 978,87	1 231 035,28	47	104	409 064,25	1 230 971,80
1	13	409 299,73	1 231 034,86	15	43	409 167,90	1 230 963,17	10	67	408 984,40	1 231 036,38	48	105	409 068,01	1 230 972,85
2	15	409 295,02	1 231 030,25	16	44	409 205,91	1 230 973,28	11	68	408 990,31	1 231 038,30	49	106	409 068,15	1 230 971,47
3	16	409 299,36	1 231 008,52	17	45	409 229,40	1 230 978,55	12	69	408 995,59	1 231 040,75	50	107	409 074,08	1 230 973,11
4	17	409 301,33	1 231 008,86	1	25	409 231,00	1 230 978,95	13	70	408 997,35	1 231 041,20	51	57	409 074,08	1 230 973,11
5	18	409 297,20	1 231 029,58	:70/чзу1 (площадь 46 кв.м.)				14	71	409 001,98	1 231 041,33	52	108	409 071,63	1 231 009,71
6	14	409 302,93	1 231 035,21	1	41	409 167,24	1 230 957,39	15	72	409 008,12	1 231 042,33	53	56	409 068,59	1 231 055,20
1	13	409 299,73	1 231 034,86	2	46	409 172,62	1 230 935,11	16	73	409 013,88	1 231 044,24	54	109	409 067,84	1 231 066,50
:5/чзу1 (площадь 167 кв.м.)				3	47	409 174,56	1 230 935,59	17	74	409 018,52	1 231 046,54	55	110	409 068,71	1 231 072,14
1	19	409 301,00	1 231 000,31	4	42	409 169,17	1 230 957,92	18	75	409 020,17	1 231 046,95	56	111	409 019,84	1 231 067,14
2	20	409 290,85	1 230 997,84	1	41	409 167,24	1 230 957,39	19	76	409 025,67	1 231 047,19	57	112	409 021,87	1 231 055,87
3	21	409 283,16	1 230 995,73	:4/чзу1 (площадь 91 кв.м.)				20	77	409 028,74	1 231 047,68	58	113	408 971,58	1 231 042,99
4	22	409 275,42	1 230 993,62	1	46	409 172,62	1 230 935,11	21	78	409 031,74	1 231 048,34	1	58	408 934,96	1 231 033,60
5	23	409 263,81	1 230 989,33	2	48	409 176,27	1 230 919,99	22	79	409 036,68	1 231 049,93				
6	24	409 231,05	1 230 981,04	3	49	409 179,86	1 230 914,04	23	80	409 040,15	1 231 051,45				
7	25	409 231,00	1 230 978,95	4	50	409 181,87	1 230 914,40	24	81	409 042,16	1 231 052,50				
8	26	409 264,41	1 230 987,41	5	51	409 186,98	1 230 938,69	25	82	409 050,39	1 231 054,70				
9	27	409 276,03	1 230 991,71	6	52	409 184,82	1 230 938,15	26	83	409 051,45	1 231 054,21				

Кадастровый квартал	21:01:020103
Местоположение части земельного участка	Чувашская Республика - Чувашия, г. Чебоксары
Категория земель	Земли населенных пунктов
Площадь части земельного участка 21:01:020103:88/чзу1	229 кв. м
Площадь части земельного участка 21:01:020103:89/чзу1	18 кв. м
Площадь части земельного участка 21:01:020103:71/чзу1	58 кв. м
Площадь части земельного участка 21:01:020103:5/чзу1	167 кв. м
Площадь части земельного участка 21:01:020103:77/чзу1	339 кв. м
Площадь части земельного участка 21:01:020103:70/чзу1	46 кв. м
Площадь части земельного участка 21:01:020103:4/чзу1	91 кв. м
Площадь части земельного участка 21:01:020103:94/чзу1	204 кв. м
Площадь части земельного участка 21:01:020103:838/чзу1	2475 кв. м
Части земельных участков сформированы для строительства и эксплуатации КЛ-0,4 кВ, КЛ-6 кВ согласно проектной документации «Прокладка КЛ-6 кВ от ТП-108 и от ТП-679 до ТП-1102, прокладка КЛ-0,4 кВ от ТП-1102 до многоквартирного жилого дома по Президентскому бульвару, д. 23 (земельный участок с кадастровым номером 21:01:020103:838), г. Чебоксары».	
Система координат: МСК-21	

				Схема расположения границ публичного сервитута на кадастровом плане территории			
				Объект: часть земельного участка Заказчик: АО "ЧГЭС"			
Должность	Фамилия	Подпись	Дата	Адрес: Чувашская Республика - Чувашия, г. Чебоксары М 1:1500	Стадия	Лист	Листов
Ген. директор	Токмолаева Л. И.		16.07.2026		-	1	1
Нач. отдела	Яценко И. Ю.		16.07.2026				
Исполнитель	Николаева Т. М.		16.07.2026				

ГРАФИЧЕСКОЕ ОПИСАНИЕ
местоположения границ населенных пунктов, территориальных
зон, особо охраняемых природных территорий, зон с особыми
условиями использования территории

(наименование объекта, местоположение границ которого описано (далее - объект))

Раздел 1

Сведения об объекте		
№ п/п	Характеристики объекта	Описание характеристик
1	2	3
1	Местоположение объекта	Чувашская Республика-Чувашия, город Чебоксары.
2	Площадь объекта ± величина погрешности определения площади ($P \pm \Delta P$)	3 626 м ²
3	Иные характеристики объекта	Вид объекта реестра границ: Граница публичного сервитута Кадастровый номер квартала: 21:01:000000 Обладатель публичного сервитута: Юридическое лицо, зарегистрированное в Российской Федерации Акционерное общество "Чувашские государственные электрические сети" (ИНН: 2100023693, ОГРН: 1252100001592, адрес эл. почты: adm@chges21.ru, почтовый адрес: 428003, Чувашская Республика, г. Чебоксары, ул. Водопроводная, дом 2, строение А, офис 101).

Раздел 2

Сведения о местоположении границ объекта

1. Система координат МСК-21, зона 1					
2. Сведения о характерных точках границ объекта					
Обозначение характерных точек границ	Координаты, м		Метод определения координат характерной точки	Средняя квадратическая погрешность положения характерной точки (Mt), м	Описание обозначения точки на местности (при наличии)
	X	Y			
1	2	3	4	5	6
:88/чзу1					
1	409 333,98	1 231 125,55	Аналитический метод	0,10	—
2	409 297,86	1 231 118,29		0,10	
3	409 306,02	1 231 073,65		0,10	
4	409 303,48	1 231 065,11		0,10	
5	409 308,02	1 231 043,00		0,10	
6	409 307,44	1 231 042,43		0,10	
7	409 307,89	1 231 040,07		0,10	
8	409 310,19	1 231 042,33		0,10	
9	409 305,54	1 231 065,02		0,10	
10	409 308,08	1 231 073,54		0,10	
11	409 300,18	1 231 116,71		0,10	
12	409 334,38	1 231 123,58		0,10	
1	409 333,98	1 231 125,55		0,10	
:89/чзу1					
6	409 307,44	1 231 042,43	Аналитический метод	0,10	—
13	409 299,73	1 231 034,86		0,10	
14	409 302,93	1 231 035,21		0,10	
7	409 307,89	1 231 040,07		0,10	
6	409 307,44	1 231 042,43		0,10	
:71/чзу1					
13	409 299,73	1 231 034,86	Аналитический метод	0,10	—
15	409 295,02	1 231 030,25		0,10	
16	409 299,36	1 231 008,52		0,10	
17	409 301,33	1 231 008,86		0,10	
18	409 297,20	1 231 029,58		0,10	
14	409 302,93	1 231 035,21		0,10	
13	409 299,73	1 231 034,86		0,10	
:5/чзу1					
19	409 301,00	1 231 000,31	Аналитический метод	0,10	—
20	409 290,85	1 230 997,84		0,10	
21	409 283,16	1 230 995,73		0,10	
22	409 275,42	1 230 993,62		0,10	
23	409 263,81	1 230 989,33		0,10	
24	409 231,05	1 230 981,04		0,10	
25	409 231,00	1 230 978,95		0,10	
26	409 264,41	1 230 987,41		0,10	
27	409 276,03	1 230 991,71		0,10	
28	409 283,69	1 230 993,80		0,10	
29	409 291,35	1 230 995,90		0,10	
30	409 303,33	1 230 998,82		0,10	
17	409 301,33	1 231 008,86		0,10	
16	409 299,36	1 231 008,52		0,10	
19	409 301,00	1 231 000,31		0,10	
:77/чзу1					
25	409 231,00	1 230 978,95	Аналитический метод	0,10	—
24	409 231,05	1 230 981,04		0,10	

Раздел 2

Сведения о местоположении границ объекта					
1	2	3	4	5	6
31	409 228,93	1 230 980,50	Аналитический метод	0,10	—
32	409 205,44	1 230 975,22		0,10	
33	409 166,43	1 230 964,85		0,10	
34	409 119,97	1 230 952,20		0,10	
35	409 078,55	1 230 972,61		0,10	
36	409 078,36	1 230 974,29		0,10	
37	409 076,41	1 230 973,76		0,10	
38	409 076,69	1 230 971,30		0,10	
39	409 119,77	1 230 950,07		0,10	
40	409 165,97	1 230 962,65		0,10	
41	409 167,24	1 230 957,39		0,10	
42	409 169,17	1 230 957,92		0,10	
43	409 167,90	1 230 963,17		0,10	
44	409 205,91	1 230 973,28		0,10	
45	409 229,40	1 230 978,55		0,10	
25	409 231,00	1 230 978,95		0,10	
:70/чзу1					
41	409 167,24	1 230 957,39	Аналитический метод	0,10	—
46	409 172,62	1 230 935,11		0,10	
47	409 174,56	1 230 935,59		0,10	
42	409 169,17	1 230 957,92		0,10	
41	409 167,24	1 230 957,39		0,10	
:4/чзу1					
46	409 172,62	1 230 935,11	Аналитический метод	0,10	—
48	409 176,27	1 230 919,99		0,10	
49	409 179,86	1 230 914,04		0,10	
50	409 181,87	1 230 914,40		0,10	
51	409 186,98	1 230 938,69		0,10	
52	409 184,82	1 230 938,15		0,10	
53	409 180,38	1 230 917,04		0,10	
54	409 178,14	1 230 920,76		0,10	
47	409 174,56	1 230 935,59		0,10	
46	409 172,62	1 230 935,11		0,10	
:94/чзу1					
36	409 078,36	1 230 974,29	Аналитический метод	0,10	—
55	409 069,18	1 231 055,35		0,10	
56	409 068,59	1 231 055,20		0,10	
57	409 074,08	1 230 973,11		0,10	
37	409 076,41	1 230 973,76		0,10	
36	409 078,36	1 230 974,29		0,10	
:838/чзу1					
58	408 934,96	1 231 033,60	Аналитический метод	0,10	—
113	408 971,58	1 231 042,99		0,10	
112	409 021,87	1 231 055,87		0,10	
111	409 019,84	1 231 067,14		0,10	
110	409 068,71	1 231 072,14		0,10	
109	409 067,84	1 231 066,50		0,10	
56	409 068,59	1 231 055,20		0,10	
108	409 071,63	1 231 009,71		0,10	
57	409 074,08	1 230 973,11		0,10	
107	409 074,08	1 230 973,11		0,10	
106	409 068,15	1 230 971,47		0,10	
105	409 068,01	1 230 972,85		0,10	
104	409 064,25	1 230 971,80		0,10	
103	409 057,39	1 230 969,88		0,10	

Раздел 2

Сведения о местоположении границ объекта							
1	2	3	4	5	6		
102	409 046,21	1 230 967,04	Аналитический метод	0,10	—		
101	409 015,75	1 230 959,32		0,10			
100	409 013,23	1 230 969,24		0,10			
99	409 015,17	1 230 969,73		0,10			
98	409 017,19	1 230 961,75		0,10			
97	409 044,75	1 230 968,73		0,10			
96	409 043,49	1 230 973,72		0,10			
95	409 045,43	1 230 974,21		0,10			
94	409 046,69	1 230 969,23		0,10			
93	409 056,88	1 230 971,81		0,10			
92	409 063,71	1 230 973,72		0,10			
91	409 067,80	1 230 974,87		0,10			
90	409 065,00	1 231 002,55		0,10			
89	409 056,94	1 231 038,70		0,10			
88	409 053,62	1 231 037,86		0,10			
87	409 053,01	1 231 040,28		0,10			
86	409 056,39	1 231 041,14		0,10			
85	409 054,69	1 231 048,77		0,10			
84	409 053,38	1 231 051,93		0,10			
83	409 051,45	1 231 054,21		0,10			
82	409 050,39	1 231 054,70		0,10			
81	409 042,16	1 231 052,50		0,10			
80	409 040,15	1 231 051,45		0,10			
79	409 036,68	1 231 049,93		0,10			
78	409 031,74	1 231 048,34		0,10			
77	409 028,74	1 231 047,68		0,10			
76	409 025,67	1 231 047,19		0,10			
75	409 020,17	1 231 046,95		0,10			
74	409 018,52	1 231 046,54		0,10			
73	409 013,88	1 231 044,24		0,10			
72	409 008,12	1 231 042,33		0,10			
71	409 001,98	1 231 041,33		0,10			
70	408 997,35	1 231 041,20		0,10			
69	408 995,59	1 231 040,75		0,10			
68	408 990,31	1 231 038,30		0,10			
67	408 984,40	1 231 036,38		0,10			
66	408 978,87	1 231 035,28		0,10			
65	408 971,93	1 231 034,78		0,10			
64	408 971,84	1 231 034,76		0,10			
63	408 972,36	1 231 032,74		0,10			
62	408 970,42	1 231 032,25		0,10			
61	408 969,50	1 231 035,84		0,10			
60	408 940,67	1 231 028,42		0,10			
59	408 938,18	1 231 027,00		0,10			
58	408 934,96	1 231 033,60		0,10			
Вырез 1 из 3							
Вырез 2 из 3							
Вырез 3 из 3							
3. Сведения о характерных точках части (частей) границы объекта							
1	2	3	4	5	6		
—	—	—	—	—	—		

Раздел 3

Сведения о местоположении измененных (уточненных) границ объекта

1. Система координат МСК-21, зона 1

2. Сведения о характерных точках границ объекта

Обозначение характерных точек границы	Существующие координаты, м		Измененные (уточненные) координаты, м		Метод определения координат характерной точки	Средняя квадратическая погрешность положения характерной точки (Mt), м	Описание обозначения точки на местности (при наличии)
	X	Y	X	Y			
1	2	3	4	5	6	7	8
—	—	—	—	—	—	—	—
3. Сведения о характерных точках части (частей) границы объекта							
1	2	3	4	5	6	7	8
—	—	—	—	—	—	—	—

ТЕКСТОВОЕ ОПИСАНИЕ

местоположения границ населенных пунктов, территориальных зон

Прохождение границы		Описание прохождения границы
от точки	до точки	
1	2	3
—	—	—