


СХЕМА РАСПОЛОЖЕНИЯ ГРАНИЦ ПУБЛИЧНОГО СЕРВИТУТА

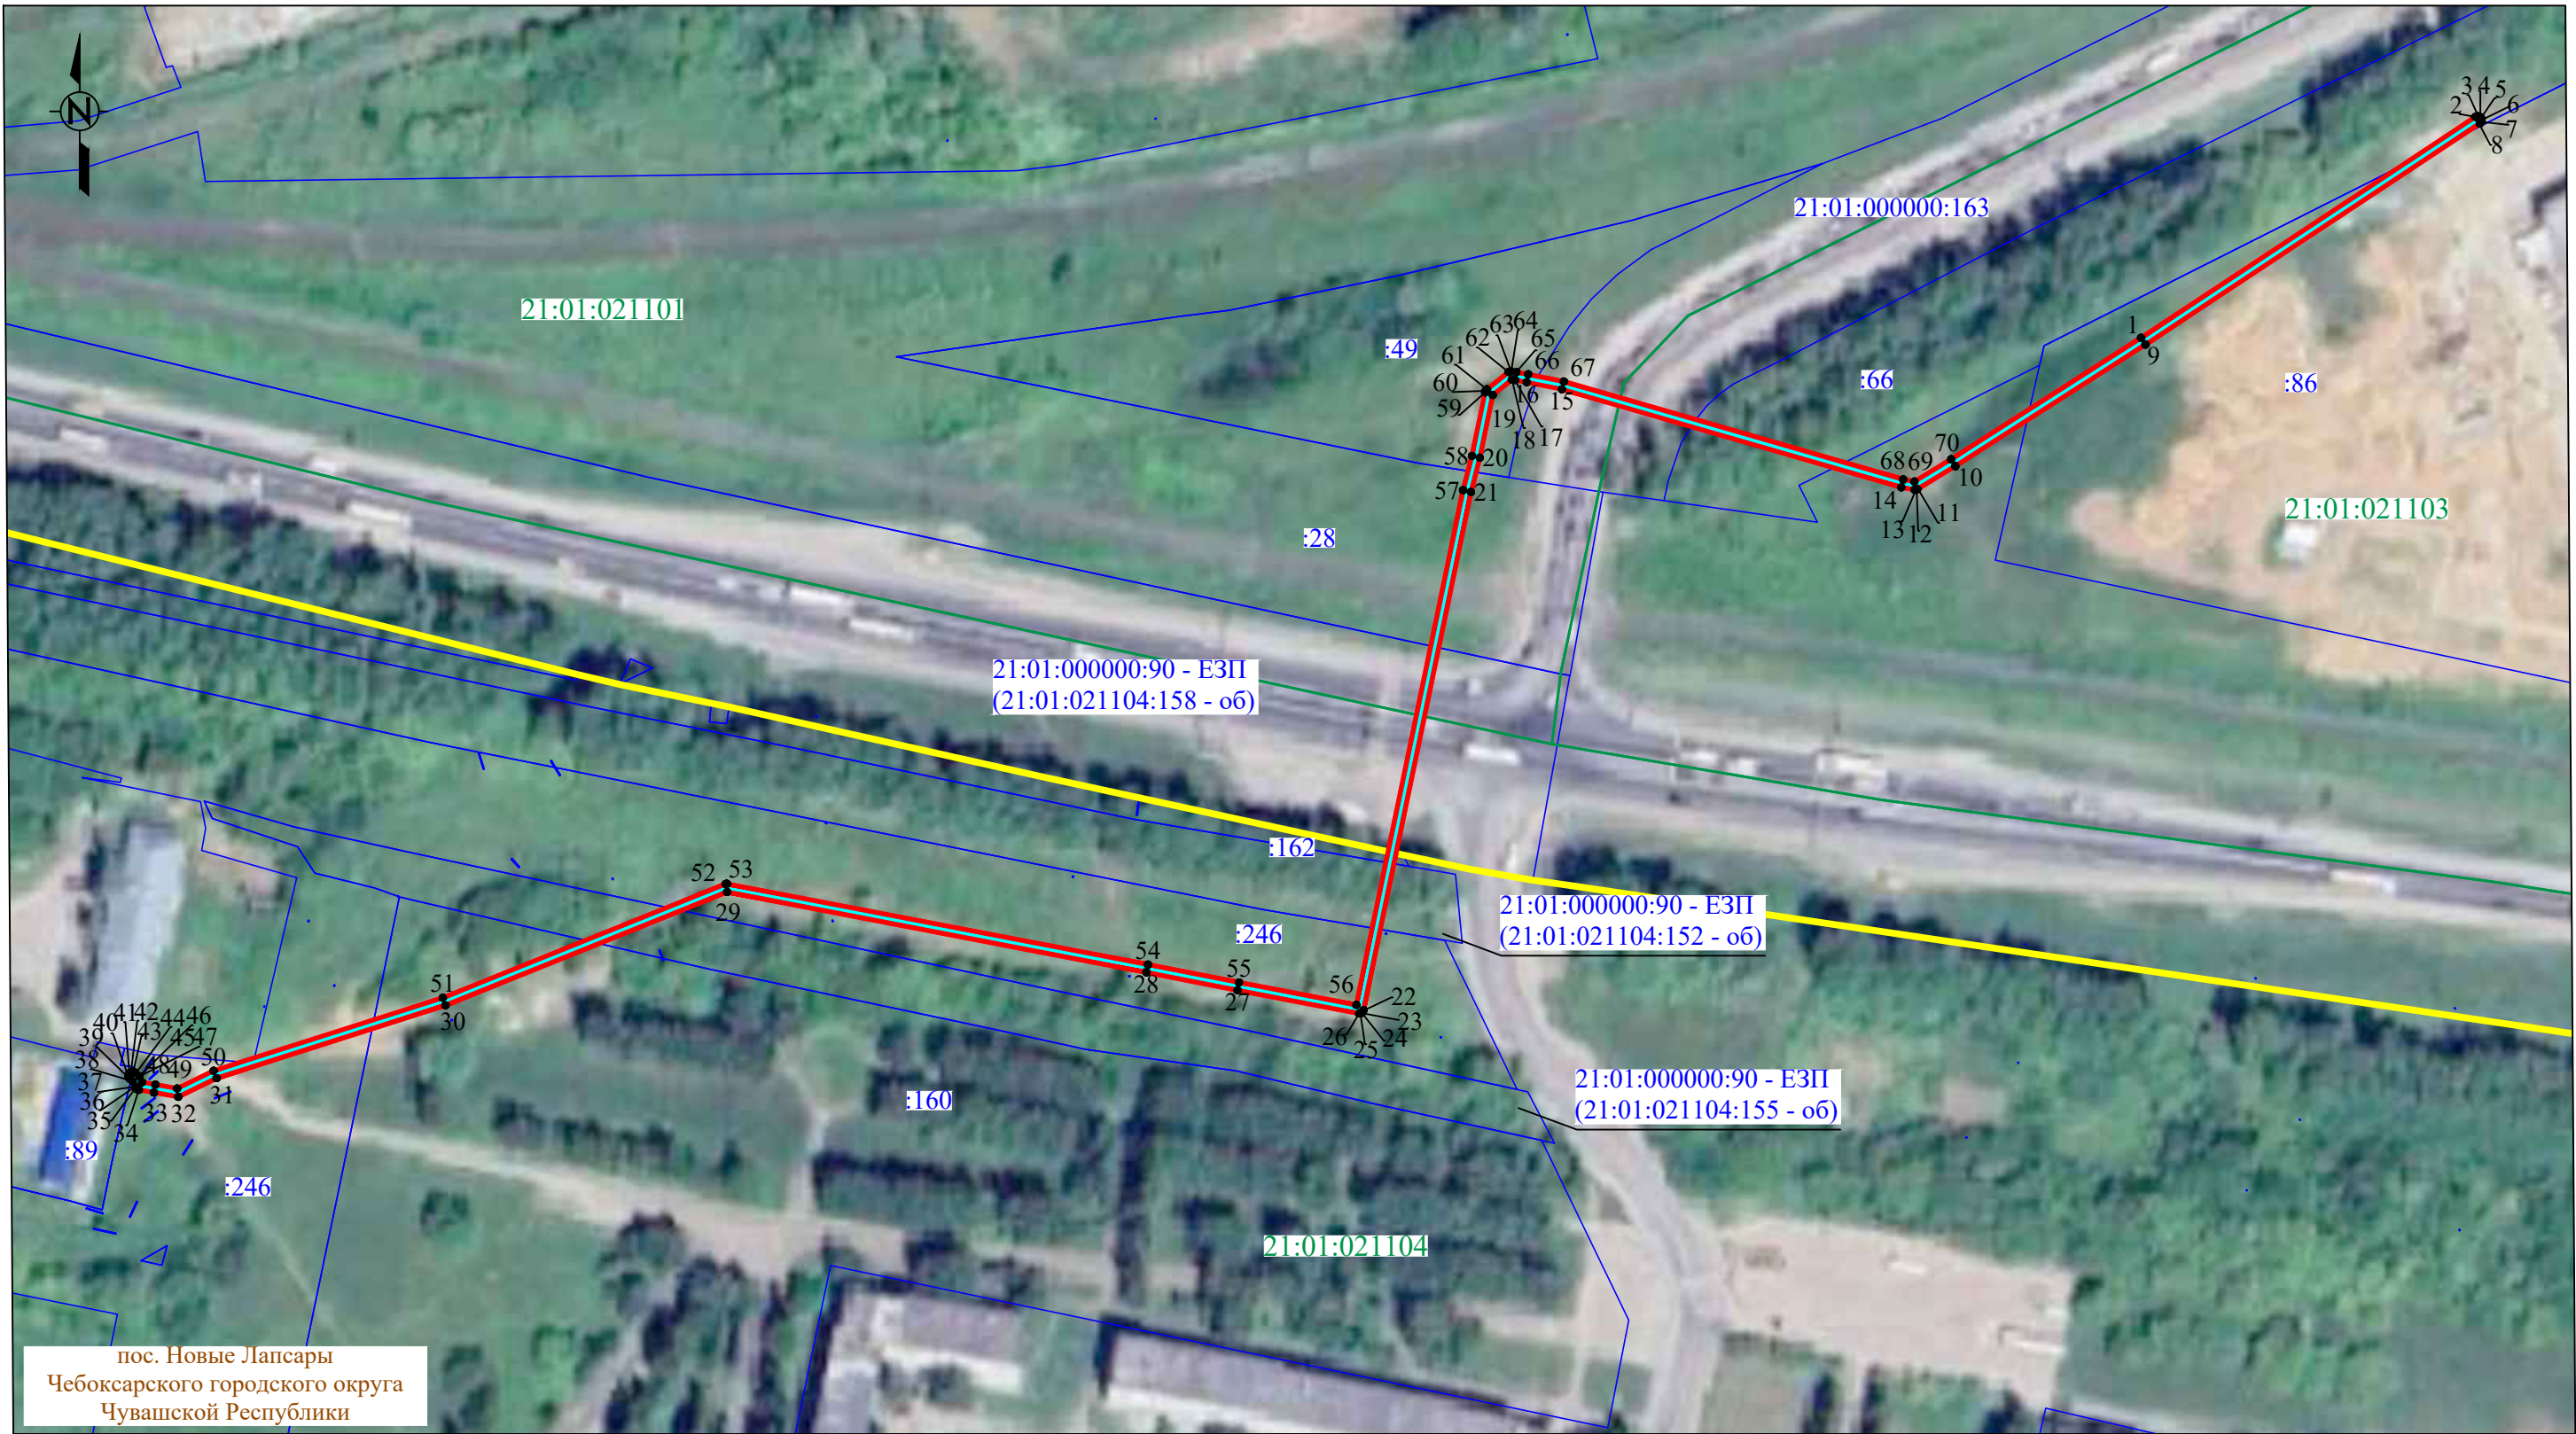

пос. Новые Лапсары
Чебоксарского городского округа
Чувашской Республики

Условные обозначения :

- проектная граница публичного сервитута
- характеристическая точка границы публичного сервитута
- местоположение инженерного сооружения
- границы земельных участков, сведения о которых содержатся в ЕГРН
- границы кадастровых кварталов, сведения о которых содержатся в ЕГРН
- кадастровый номер земельного участка, сведения о котором содержатся в ЕГРН
- номер кадастрового квартала, сведения о котором содержатся в ЕГРН
- граница и наименование установленных административно-территориальных образований

Масштаб 1:2000

ГРАФИЧЕСКОЕ ОПИСАНИЕ

местоположения границ публичного сервитута

Публичный сервитут для использования земель и земельных участков в целях эксплуатации объектов электросетевого хозяйства «КЛ 10 кВ от яч. №30 ЗРУ 10 кВ ПС 110 кВ Лапсары до ПКУ 10 кВ уч. 21:01:021103:86 и 21:01:021103:60» инвентарный номер 2122-00-000000201019 и их неотъемлемых технологических частей, необходимых для организации электроснабжения населения, подключения (технологического присоединения) к сетям инженерно-технического обеспечения
(наименование объекта, местоположение границ которого описано (далее - объект))

Раздел 1

Сведения об объекте		
№ п/п	Характеристики объекта	Описание характеристик
1	2	3
1	Местоположение объекта	Чувашская Республика, городской округ город Чебоксары, поселок городского типа Новые Лапсары
2	Площадь объекта +/- величина погрешности определения площади (Р+/- Дельта Р)	1511 кв.м ± 46.13 кв.м
3	Иные характеристики объекта	Публичный сервитут для использования земель и земельных участков в целях эксплуатации объектов электросетевого хозяйства «КЛ 10 кВ от яч. №30 ЗРУ 10 кВ ПС 110 кВ Лапсары до ПКУ 10 кВ уч. 21:01:021103:86 и 21:01:021103:60» инвентарный номер 2122-00-000000201019 и их неотъемлемых технологических частей, необходимых для организации электроснабжения населения, подключения (технологического присоединения) к сетям инженерно-технического обеспечения, необходимого для электроснабжения населения, сроком на 49 (сорок девять) лет. Публичный сервитут устанавливается в пользу ПАО «Россети Волга» ОГРН 1076450006280, ИНН 6450925977 адрес: 410031, Российская Федерация, г. Саратов, ул. Первомайская, д. 42/44. тел.: 8 (8452) 30-25-32; 30-26-21 e-mail: office@rossetivolga.ru.

Раздел 2

Сведения о местоположении границ объекта					
1. Система координат <u>МСК-21, зона 1</u>					
2. Сведения о характерных точках границ объекта					
Обозначение характерных точек границ	Координаты, м		Метод определения координат характерной точки	Средняя квадратическая погрешность положения характерной точки (M_i), м	Описание обозначения точка местности (при наличии)
	X	Y			
1	2	3	4	5	6
1	402154.29	1229438.03	Аналитический метод	0.50	–
2	402209.26	1229521.19	Аналитический метод	0.50	–
3	402209.43	1229521.68	Аналитический метод	0.50	–
4	402209.32	1229522.18	Аналитический метод	0.50	–
5	402208.98	1229522.57	Аналитический метод	0.50	–
6	402208.49	1229522.74	Аналитический метод	0.50	–
7	402207.98	1229522.63	Аналитический метод	0.50	–
8	402207.59	1229522.29	Аналитический метод	0.50	–
9	402152.61	1229439.12	Аналитический метод	0.50	–
10	402122.39	1229391.85	Аналитический метод	0.50	–
11	402116.65	1229382.39	Аналитический метод	0.50	–
12	402116.52	1229382.08	Аналитический метод	0.50	–
13	402116.49	1229381.76	Аналитический метод	0.50	–
14	402117.13	1229378.39	Аналитический метод	0.50	–
15	402141.49	1229293.99	Аналитический метод	0.50	–
16	402143.26	1229285.23	Аналитический метод	0.50	–
17	402143.79	1229282.34	Аналитический метод	0.50	–
18	402143.90	1229281.55	Аналитический метод	0.50	–
19	402140.08	1229276.80	Аналитический метод	0.50	–
20	402124.49	1229273.57	Аналитический метод	0.50	–
21	402115.95	1229271.37	Аналитический метод	0.50	–
22	401987.14	1229244.65	Аналитический метод	0.50	–
23	401986.72	1229244.51	Аналитический метод	0.50	–
24	401986.39	1229244.19	Аналитический метод	0.50	–
25	401986.26	1229243.88	Аналитический метод	0.50	–
26	401986.23	1229243.56	Аналитический метод	0.50	–
27	401992.02	1229213.31	Аналитический метод	0.50	–
28	401996.47	1229190.65	Аналитический метод	0.50	–
29	402016.47	1229086.37	Аналитический метод	0.50	–
30	401988.28	1229016.34	Аналитический метод	0.50	–
31	401970.15	1228959.41	Аналитический метод	0.50	–
32	401965.52	1228949.88	Аналитический метод	0.50	–
33	401966.61	1228943.83	Аналитический метод	0.50	–
34	401967.27	1228940.06	Аналитический метод	0.50	–
35	401967.40	1228939.65	Аналитический метод	0.50	–
36	401967.72	1228939.31	Аналитический метод	0.50	–
37	401968.03	1228939.16	Аналитический метод	0.50	–
38	401969.41	1228938.55	Аналитический метод	0.50	–
39	401969.99	1228937.84	Аналитический метод	0.50	–
40	401970.41	1228937.54	Аналитический метод	0.50	–
41	401970.93	1228937.49	Аналитический метод	0.50	–
42	401971.40	1228937.70	Аналитический метод	0.50	–
43	401971.70	1228938.12	Аналитический метод	0.50	–
44	401971.75	1228938.64	Аналитический метод	0.50	–
45	401971.54	1228939.11	Аналитический метод	0.50	–
46	401970.66	1228940.19	Аналитический метод	0.50	–
47	401969.16	1228940.85	Аналитический метод	0.50	–
48	401968.58	1228944.18	Аналитический метод	0.50	–
49	401967.61	1228949.59	Аналитический метод	0.50	–
50	401972.01	1228958.67	Аналитический метод	0.50	–
51	401990.17	1229015.66	Аналитический метод	0.50	–

52	402018.49	1229086.04	Аналитический метод	0.50	–
53	402018.50	1229086.36	Аналитический метод	0.50	–
54	401998.43	1229191.04	Аналитический метод	0.50	–
55	401993.98	1229213.69	Аналитический метод	0.50	–
56	401988.40	1229242.87	Аналитический метод	0.50	–
57	402116.41	1229269.42	Аналитический метод	0.50	–
58	402124.94	1229271.62	Аналитический метод	0.50	–
59	402140.72	1229274.89	Аналитический метод	0.50	–
60	402141.14	1229275.03	Аналитический метод	0.50	–
61	402141.48	1229275.35	Аналитический метод	0.50	–
62	402145.80	1229280.73	Аналитический метод	0.50	–
63	402145.93	1229281.04	Аналитический метод	0.50	–
64	402145.96	1229281.36	Аналитический метод	0.50	–
65	402145.76	1229282.67	Аналитический метод	0.50	–
66	402145.22	1229285.61	Аналитический метод	0.50	–
67	402143.44	1229294.47	Аналитический метод	0.50	–
68	402119.08	1229378.86	Аналитический метод	0.50	–
69	402118.55	1229381.66	Аналитический метод	0.50	–
70	402124.09	1229390.79	Аналитический метод	0.50	–
1	402154.29	1229438.03	Аналитический метод	0.50	–

3. Сведения о характерных точках части (частей) границы объекта

Обозначение характерных точек части границы	Координаты, м		Метод определения координат характерной точки	Средняя квадратическая погрешность положения характерной точки (M_t), м	Описание обозначения точки на местности (при наличии)
	X	Y			
1	2	3	4	5	6
–	–	–	–	–	–