


Схема границ публичного сервитута на кадастровом плане территории

Приложение № _____ к постановлению администрации г. Чебоксары
от " ____ " _____ № _____

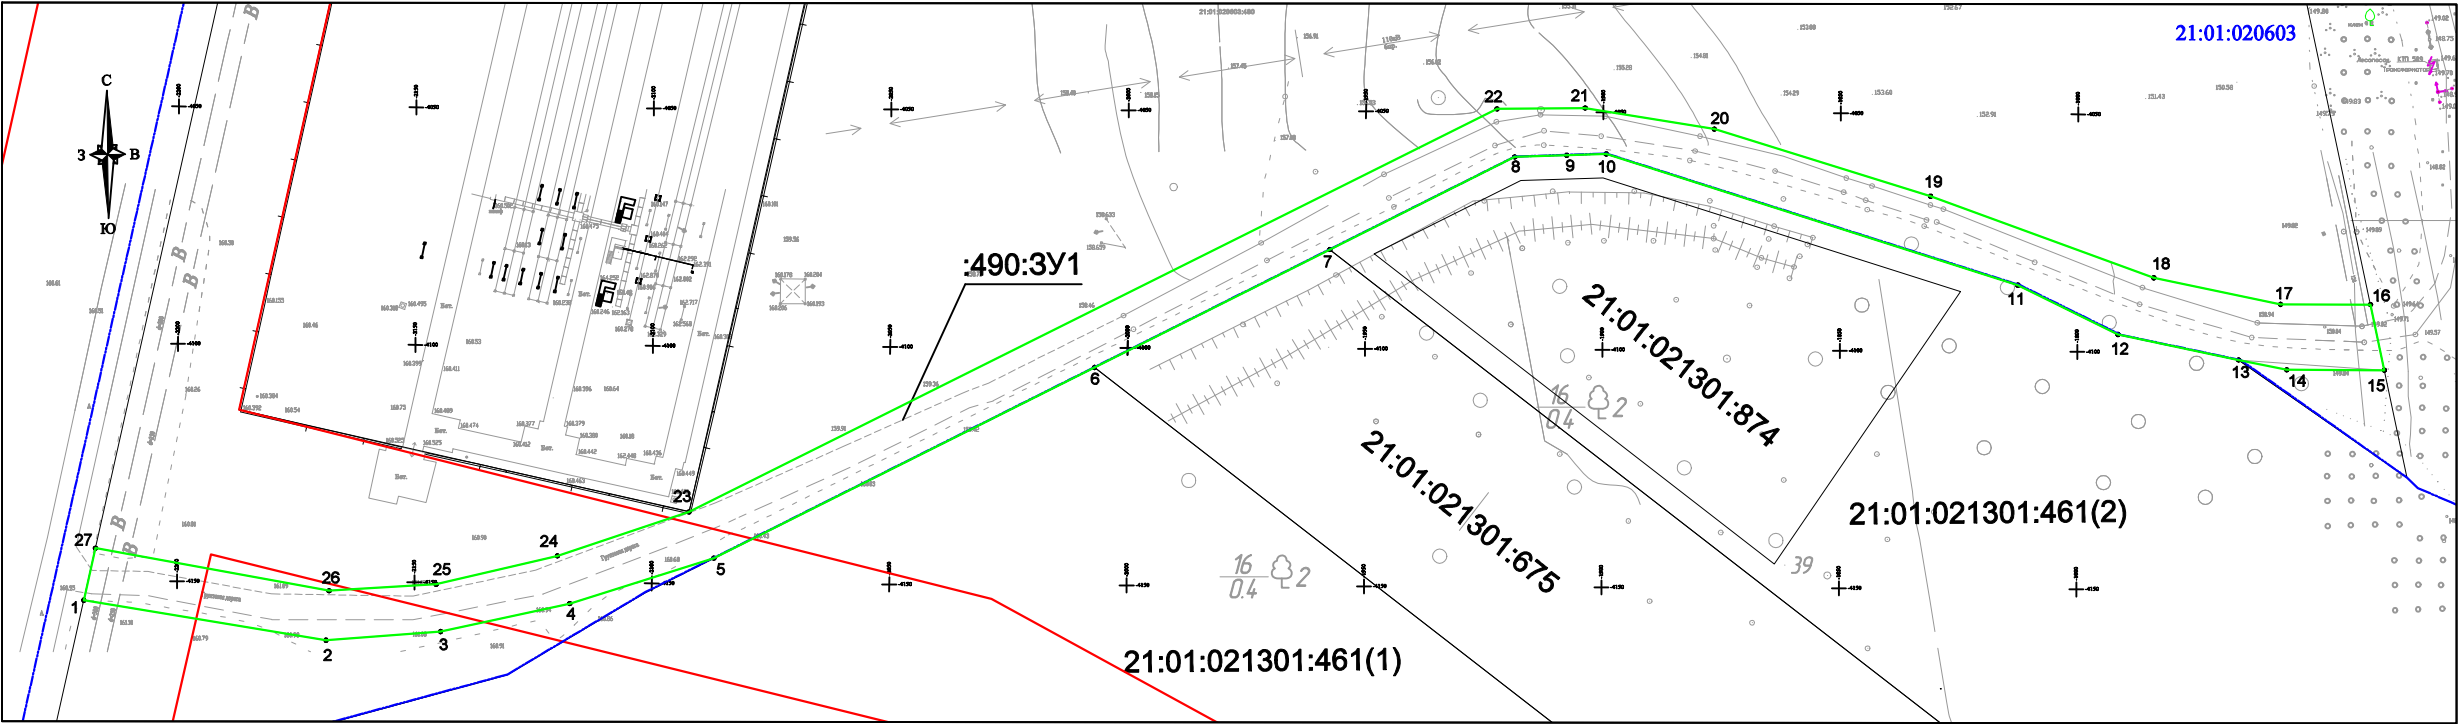

Система координат: МСК-21

Условные обозначения:

	Граница образуемого земельного участка
21:01:021301:675	Надписи кадастрового номера существующего земельного участка
	Граница земельного участка, внесенная в ГКН и не изменяемая при проведении кадастровых работ
:490:ЗУ1	Надпись образуемого земельного участка
	Граница кадастрового деления кварталов
21:01:020603	Надпись номера кадастрового квартала
	Красная линия улиц

Условный номер земельного участка :21:01:020603:490:ЗУ1
Площадь - 5734 кв.м.
Адрес: Чувашская Республика, г. Чебоксары, ш. Алатырское, мкр. Садовый.
Цель: обеспечение прохода и проезда неограниченного круга лиц на неограниченный срок.

Обозначение характерных точек границ	Координаты, м	
	X	Y
1	2	3
1	404810.83	1228896.72
2	404802.41	1228947.73
3	404804.23	1228971.86
4	404810.12	1228999.04
5	404819.68	1229029.41
6	404859.82	1229109.57
7	404884.65	1229159.15
8	404904.14	1229198.08
9	404904.49	1229209.01
10	404904.76	1229217.34
11	404877.16	1229304.03
12	404866.76	1229325.11
13	404861.39	1229350.51
14	404859.33	1229360.65
15	404859.23	1229381.20
16	404873.05	1229378.28
17	404873.10	1229359.34
18	404878.68	1229332.66
19	404895.87	1229285.64
20	404910.00	1229240.10
21	404914.44	1229212.89
22	404914.26	1229194.34
23	404829.41	1229024.16
24	404820.16	1228996.44
25	404814.17	1228970.91
26	404812.82	1228948.37
27	404821.79	1228899.18
1	404810.83	1228896.72

Заказчик: Администрация г. Чебоксары	Стадия	Лист	Листов
	П	1	1
Адрес: Чувашская Республика - Чувашия, г. Чебоксары, ш. Алатырское, мкр. Садовый	МБУ "Управление территориального планирования" города Чебоксары		