

ГРАФИЧЕСКОЕ ОПИСАНИЕ

местоположения границ публичного сервитута

Публичный сервитут для использования земель и земельных участков в целях эксплуатации линейного объекта электросетевого хозяйства «Строительство ВЛЗ-10 кВ, ТП-10/0,4 кВ для электроснабжения производственного здания по адресу: Чувашская Республика, Цивильский район, д. Вторые Вурманкасы, ул. Центральная, д. 15»,
необходимого для электроснабжения населения

(наименование объекта, местоположение границ которого описано (далее - объект))

Раздел 1


Сведения об объекте		
№ п/п	Характеристики объекта	Описание характеристик
1	2	3
1	Местоположение объекта	Чувашская Республика, Цивильский муниципальный округ, деревня Вторые Вурманкасы
2	Площадь объекта +/- величина погрешности определения площади (Р+/- Дельта Р)	2542 кв.м ± 67.42 кв.м
3	Иные характеристики объекта	Публичный сервитут для использования земель и земельных участков в целях эксплуатации линейного объекта электросетевого хозяйства «Строительство ВЛЗ-10 кВ, ТП-10/0,4 кВ для электроснабжения производственного здания по адресу: Чувашская Республика, Цивильский район, д. Вторые Вурманкасы, ул. Центральная, д. 15», необходимого для электроснабжения населения, сроком на 49 (сорок девять) лет. Публичный сервитут устанавливается в пользу ПАО «Россети Волга» ОГРН 1076450006280, ИНН 6450925977 адрес: 410031, Российская Федерация, г. Саратов, ул. Первомайская, д. 42/44. тел.: 8 (8452) 30-25-32; 30-26-21 e-mail: office@rossetivolga.ru.

Раздел 2

Сведения о местоположении границ объекта					
1. Система координат <u>МСК-21, зона 1</u>					
2. Сведения о характерных точках границ объекта					
Обозначение характерных точек границ	Координаты, м		Метод определения координат характерной точки	Средняя квадратическая погрешность положения характерной точки (M_t), м	Описание обозначения точки на местности (при наличии)
	X	Y			
1	2	3	4	5	6
1	385124.42	1239478.23	Аналитический метод	0.50	–
2	385121.20	1239476.81	Аналитический метод	0.50	–
3	385118.81	1239475.05	Аналитический метод	0.50	–
4	385116.82	1239472.20	Аналитический метод	0.50	–
5	385115.92	1239468.85	Аналитический метод	0.50	–
6	385116.23	1239465.39	Аналитический метод	0.50	–
7	385117.18	1239462.91	Аналитический метод	0.50	–
8	385119.28	1239459.84	Аналитический метод	0.50	–
9	385119.85	1239459.44	Аналитический метод	0.50	–
10	385137.10	1239426.98	Аналитический метод	0.50	–
11	385138.80	1239425.06	Аналитический метод	0.50	–
12	385140.53	1239424.25	Аналитический метод	0.50	–
13	385143.65	1239424.35	Аналитический метод	0.50	–
14	385191.05	1239439.71	Аналитический метод	0.50	–
15	385238.88	1239455.24	Аналитический метод	0.50	–
16	385284.96	1239470.42	Аналитический метод	0.50	–
17	385296.52	1239468.35	Аналитический метод	0.50	–
18	385298.92	1239468.45	Аналитический метод	0.50	–
19	385301.38	1239469.87	Аналитический метод	0.50	–
20	385302.48	1239471.44	Аналитический метод	0.50	–
21	385302.97	1239474.24	Аналитический метод	0.50	–
22	385302.48	1239476.08	Аналитический метод	0.50	–
23	385300.65	1239478.27	Аналитический метод	0.50	–
24	385298.46	1239479.15	Аналитический метод	0.50	–
25	385285.54	1239481.50	Аналитический метод	0.50	–
26	385282.85	1239481.29	Аналитический метод	0.50	–
27	385235.47	1239465.70	Аналитический метод	0.50	–
28	385187.66	1239450.17	Аналитический метод	0.50	–
29	385144.65	1239436.22	Аналитический метод	0.50	–
30	385132.56	1239458.93	Аналитический метод	0.50	–
31	385134.64	1239460.39	Аналитический метод	0.50	–
32	385136.64	1239463.23	Аналитический метод	0.50	–
33	385137.46	1239466.32	Аналитический метод	0.50	–
34	385135.96	1239465.83	Аналитический метод	0.50	–
35	385137.40	1239468.12	Аналитический метод	0.50	–
36	385137.23	1239470.05	Аналитический метод	0.50	–
37	385135.92	1239473.10	Аналитический метод	0.50	–
38	385134.08	1239475.65	Аналитический метод	0.50	–
39	385131.23	1239477.64	Аналитический метод	0.50	–
40	385127.88	1239478.54	Аналитический метод	0.50	–
1	385124.42	1239478.23	Аналитический метод	0.50	–
3. Сведения о характерных точках части (частей) границы объекта					
Обозначение характерных точек части границы	Координаты, м		Метод определения координат характерной точки	Средняя квадратическая погрешность положения характерной точки (M_t), м	Описание обозначения точки на местности (при наличии)
	X	Y			

1	2	3	4	5	6
–	–	–	–	–	–

СХЕМА РАСПОЛОЖЕНИЯ ГРАНИЦ ПУБЛИЧНОГО СЕРВИТУТА

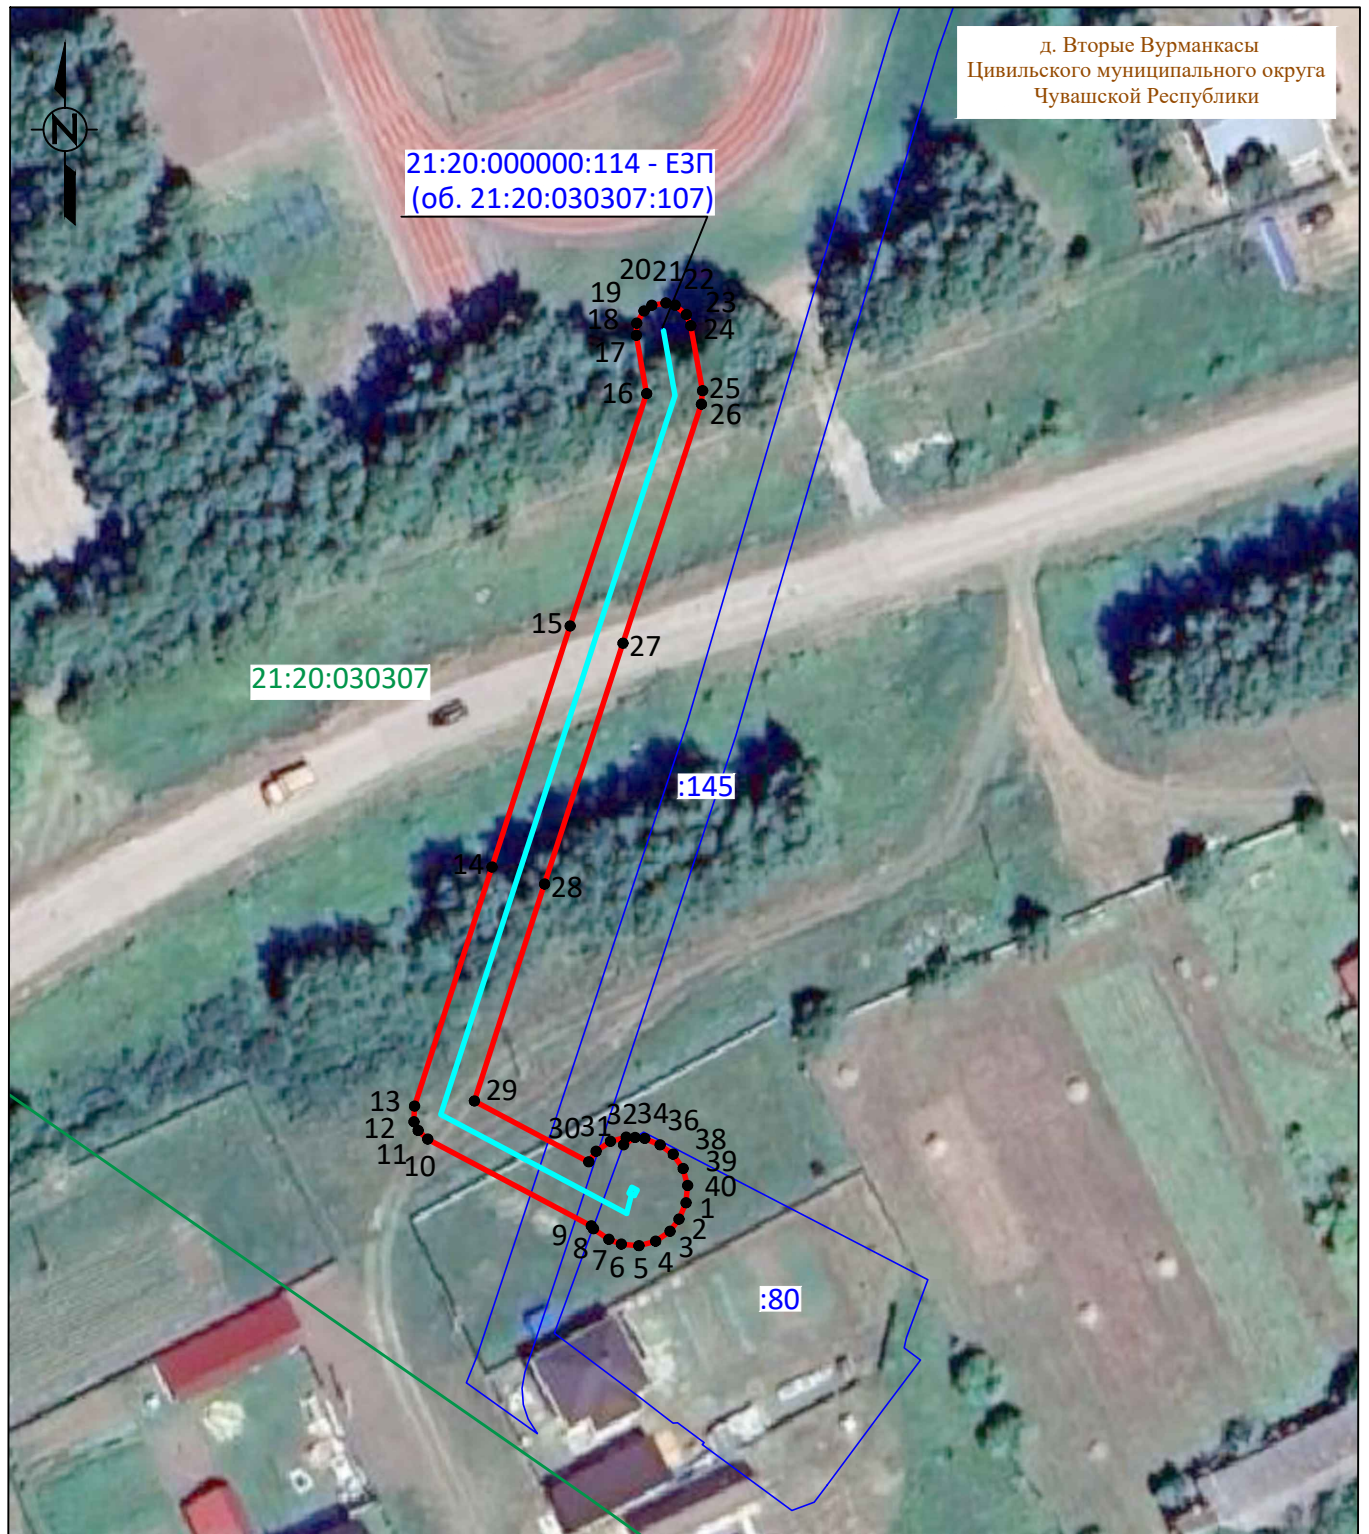

Система координат: МСК-21, зона 1

Масштаб 1:1500

Условные обозначения :

- | | |
|--------------------------------------|--|
| — | - проектная граница публичного сервитута |
| •1 | - характерная точка границы публичного сервитута |
| — | - местоположение инженерного сооружения |
| — | - границы земельных участков, сведения о которых содержатся в ЕГРН |
| — | - границы кадастровых кварталов, сведения о которых содержатся в ЕГРН |
| :158 | - кадастровый номер земельного участка, сведения о котором содержатся в ЕГРН |
| 21:17:070701 | - номер кадастрового квартала, сведения о котором содержатся в ЕГРН |
| <u>д. Сарчаки</u> | - граница и наименование установленных административно-территориальных образований |