
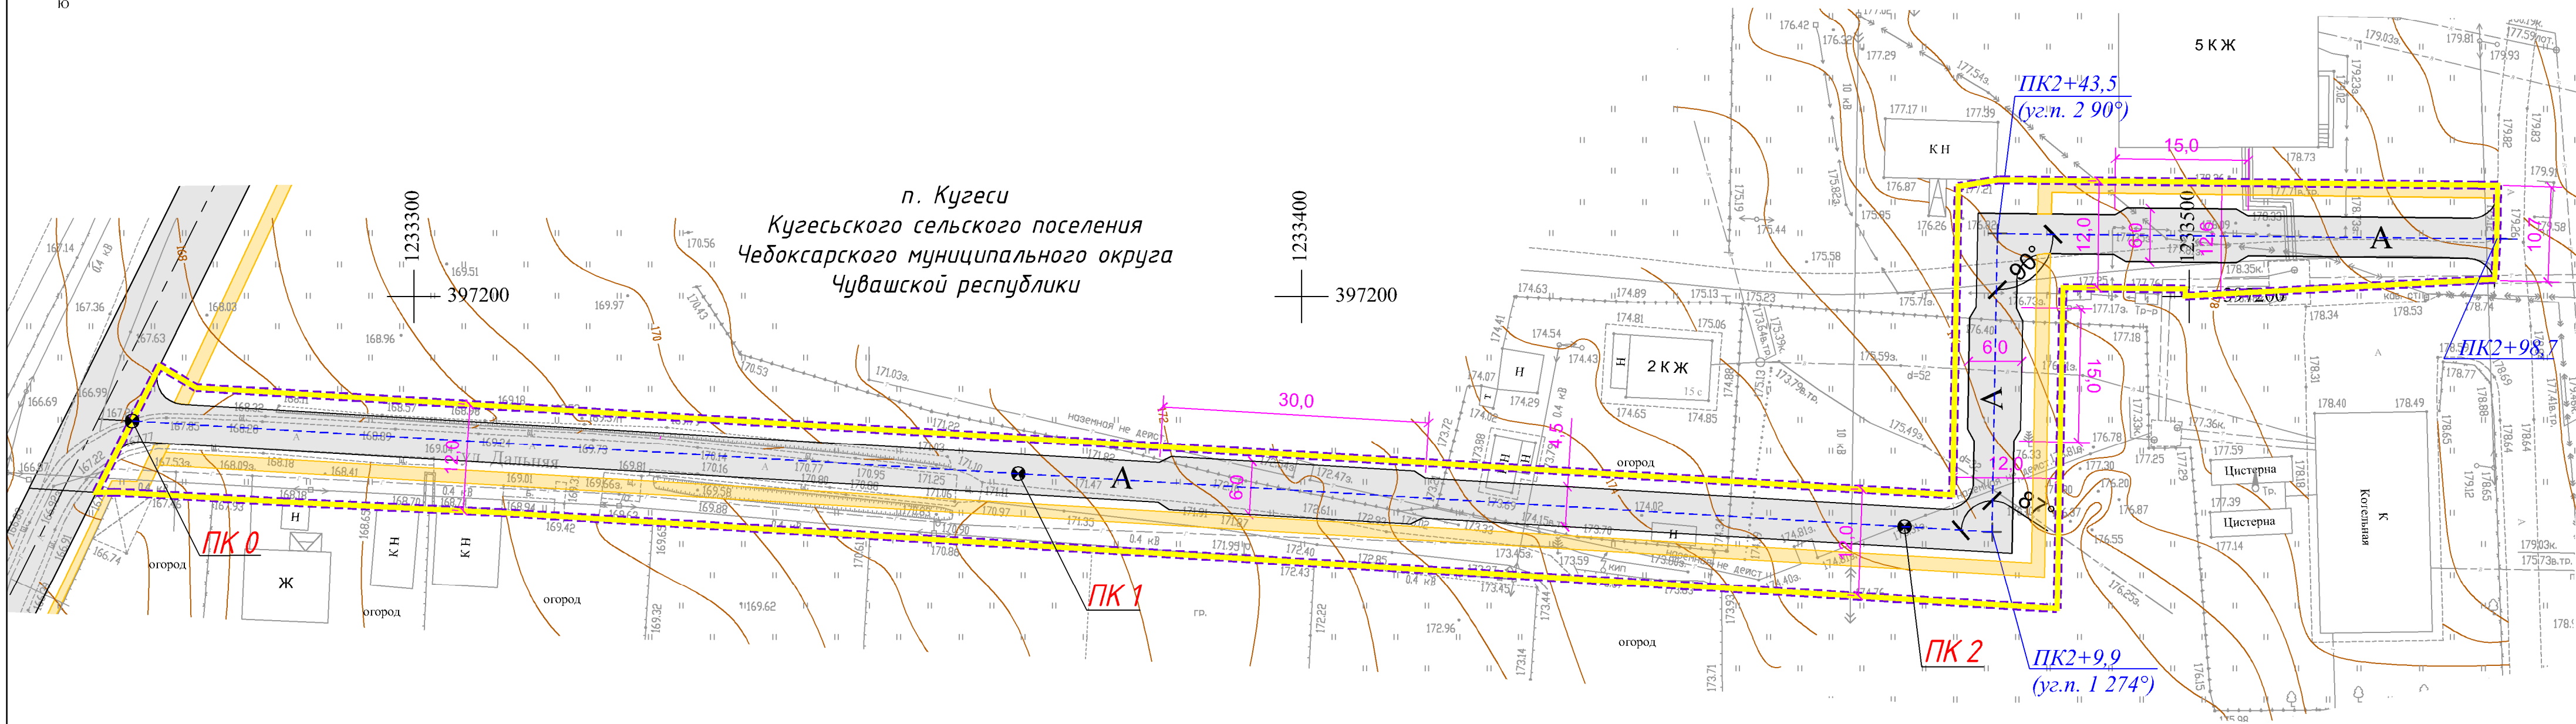


Схема конструктивных и планировочных решений.
М 1:500

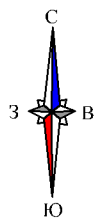

Условные обозначения:

- · — — граница территории, в отношении которой осуществляется подготовка проекта планировки
- — — — граница зоны планируемого размещения линейного объекта
- - - — ось планируемого линейного объекта

						Договор N 63 от 14.06.2023г.			
						Документация по планировке территории, предусматривающей размещение линейного объекта "Автомобильная дорога по улице Дальняя п. Кугеси"			
Изм.	Кол.уч.	Лист	Док	Подпись	Дата	Проект планировки территории (Материалы по обоснованию)	Стадия	Лист	Листов
							ППТ	7	7
Нач.отдела	Немова Л.Г.					Схема конструктивных и планировочных решений М 1:500	ООО "НПП "Инженер"		
Инж.проект.	Андреева								
Н. контр.	Токмолаева								