


Тротуары слева	
Дорожные ограждения и направляющие устройства слева	
Дорожная разметка слева	
Элементы в плане	
Продольный профиль	


"Подборное - Ахмасиха" (участок Кадынова - Ахмасиха)
0,000-0,500

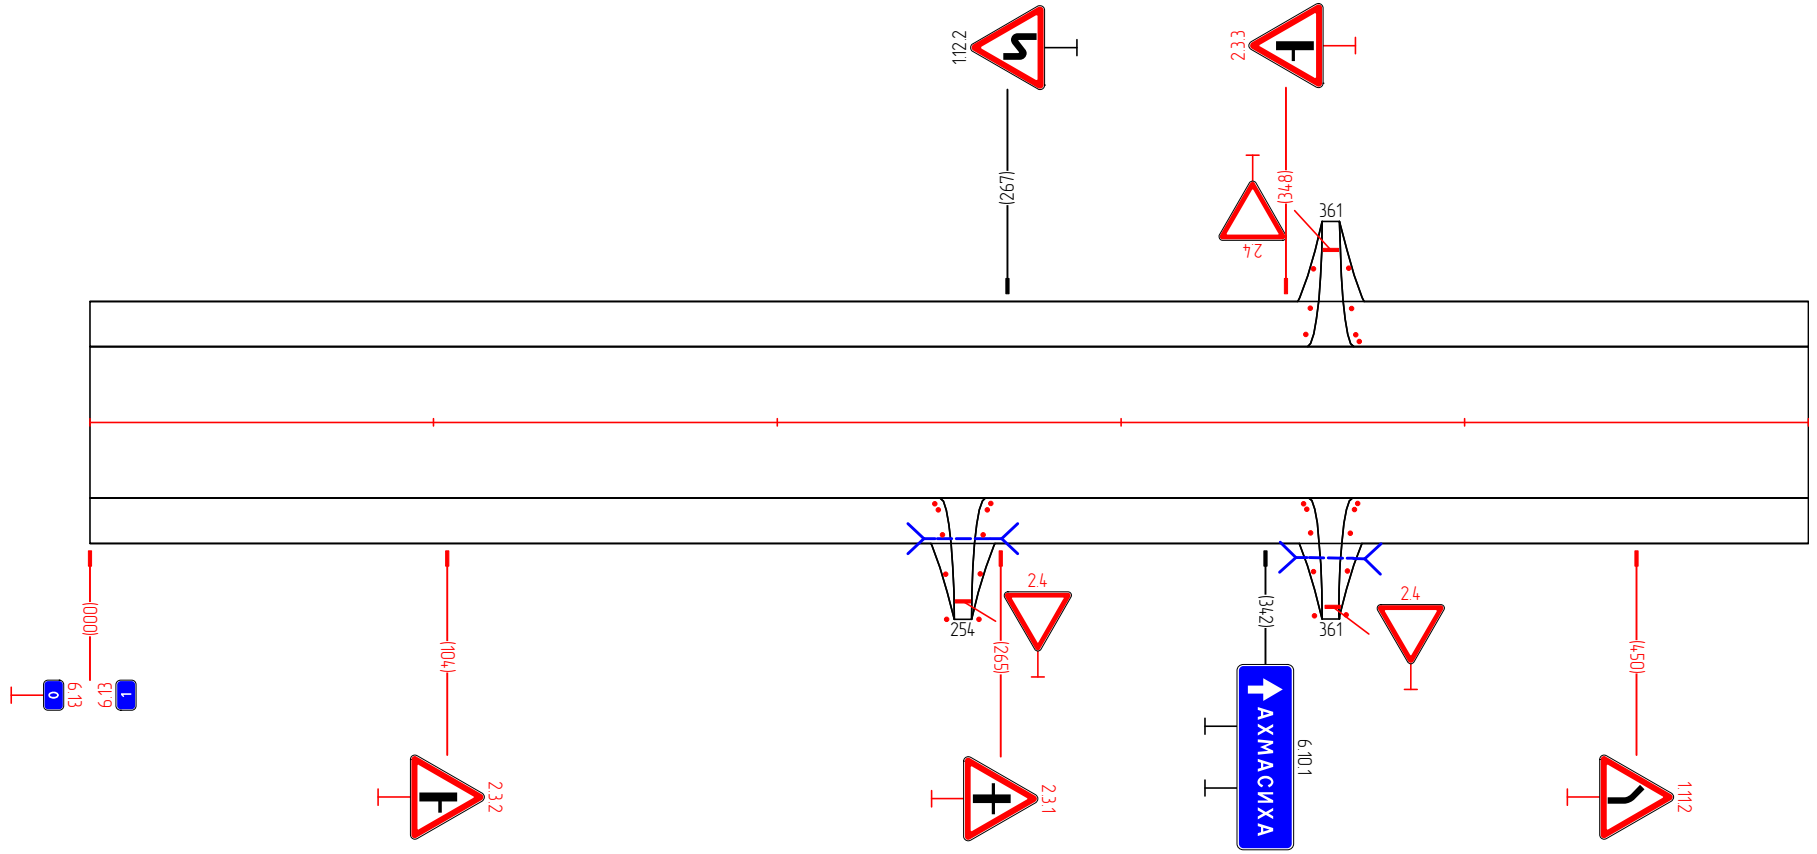

Дорожная разметка	
Дорожные ограждения и направляющие устройства справа	
Тротуары справа	

Тротуары слева	
Дорожные ограждения и направляющие устройства слева	
Дорожная разметка слева	
Элементы в плане	
Продольный профиль	



"Подборное - Ахмасиха" (участок Кабаново - Ахмасиха)
0,500-1,000

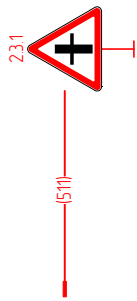

511




750

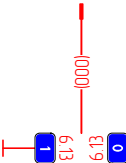 

Дорожная разметка	
Дорожные ограждения и направляющие устройства справа	
Тротуары справа	

Тротуары слева		
Дорожные ограждения и направляющие устройства слева	Ст.Б) 041 - 061	
Дорожная разметка слева		
Элементы в плане	1129	R=71, L=102
Продольный профиль	R=11728, L=105 L=39 R=11484, L=71 L=98 R=19715, L=153	R=6253, L=63


"Подборное - Ахмасиха" (участок Каданово - Ахмасиха)
1000-1500

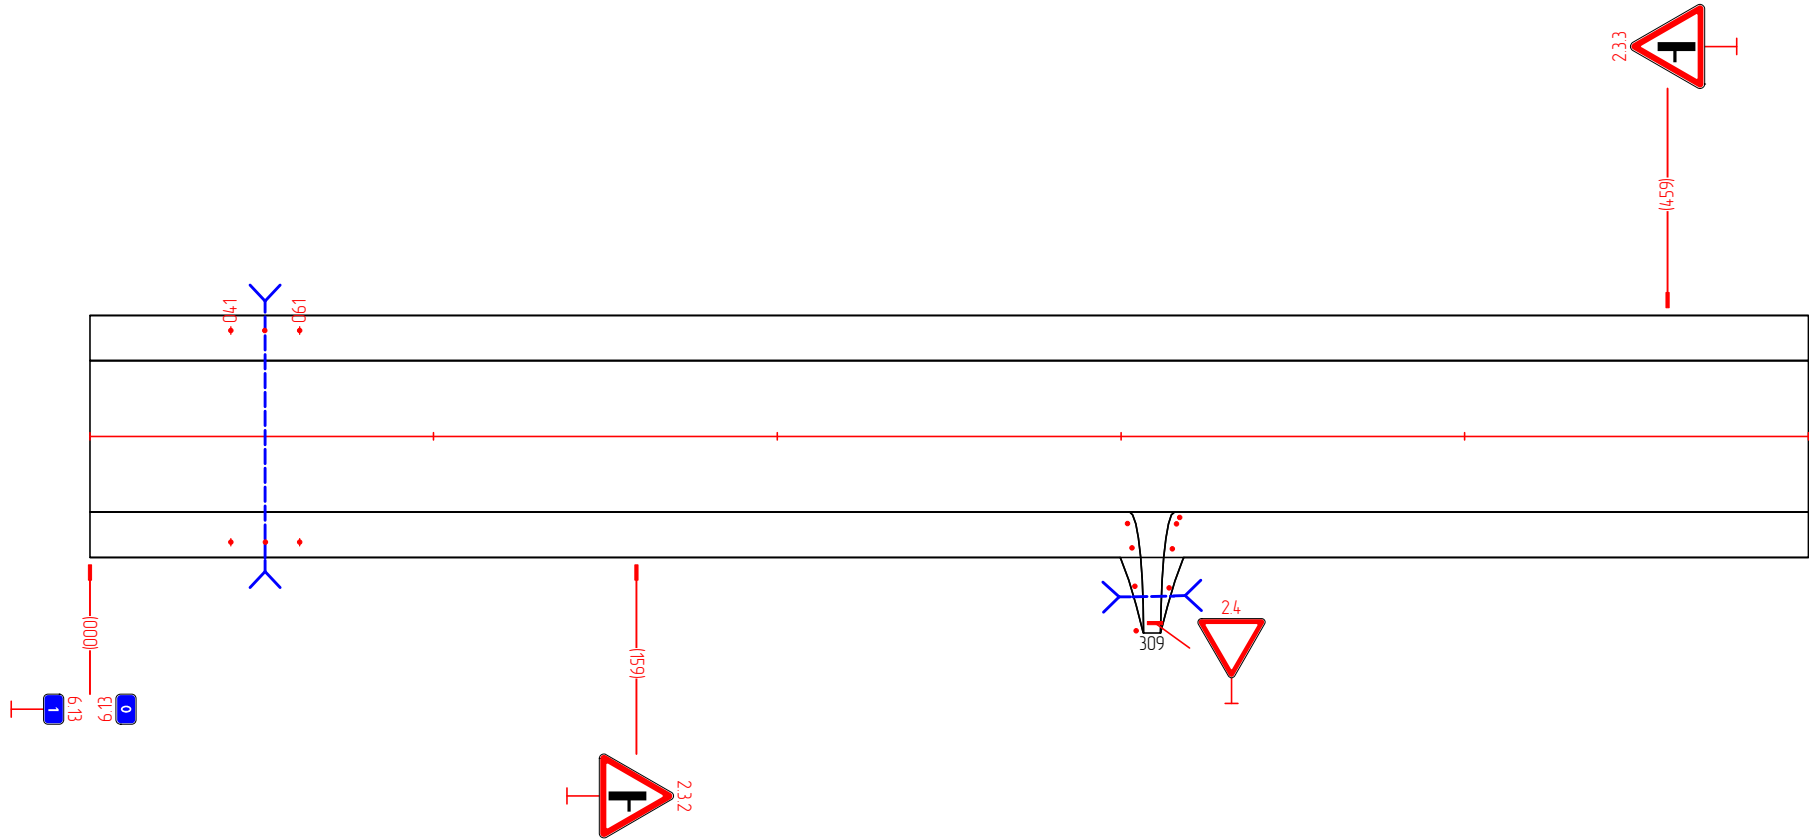

Дорожная разметка		
Дорожные ограждения и направляющие устройства справа	Ст.Б) 041 - 061	
Тротуары справа		

Тротуары слева	
Дорожные ограждения и направляющие устройства слева	
Дорожная разметка слева	
Элементы в плане	R=71, L=102 559
Продольный профиль	R=6253, L=6333 L=27 □=0

"Подборное - Ахмасиха" (участок Каданово - Ахмасиха)
1500-1560

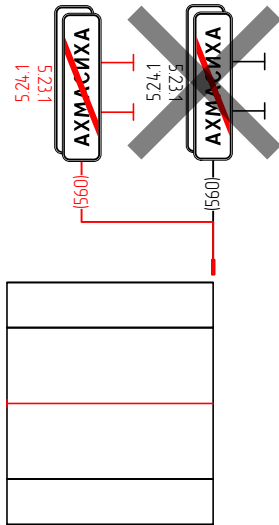

Дорожная разметка	
Дорожные ограждения и направляющие устройства справа	
Тротуары справа	