Приложение №_____ к постановлению администрации г. Чебоксары
от " _____" _____ _____№_____

СХЕМА РАСПОЛОЖЕНИЯ ГРАНИЦ ПУБЛИЧНОГО СЕРВИТУТА

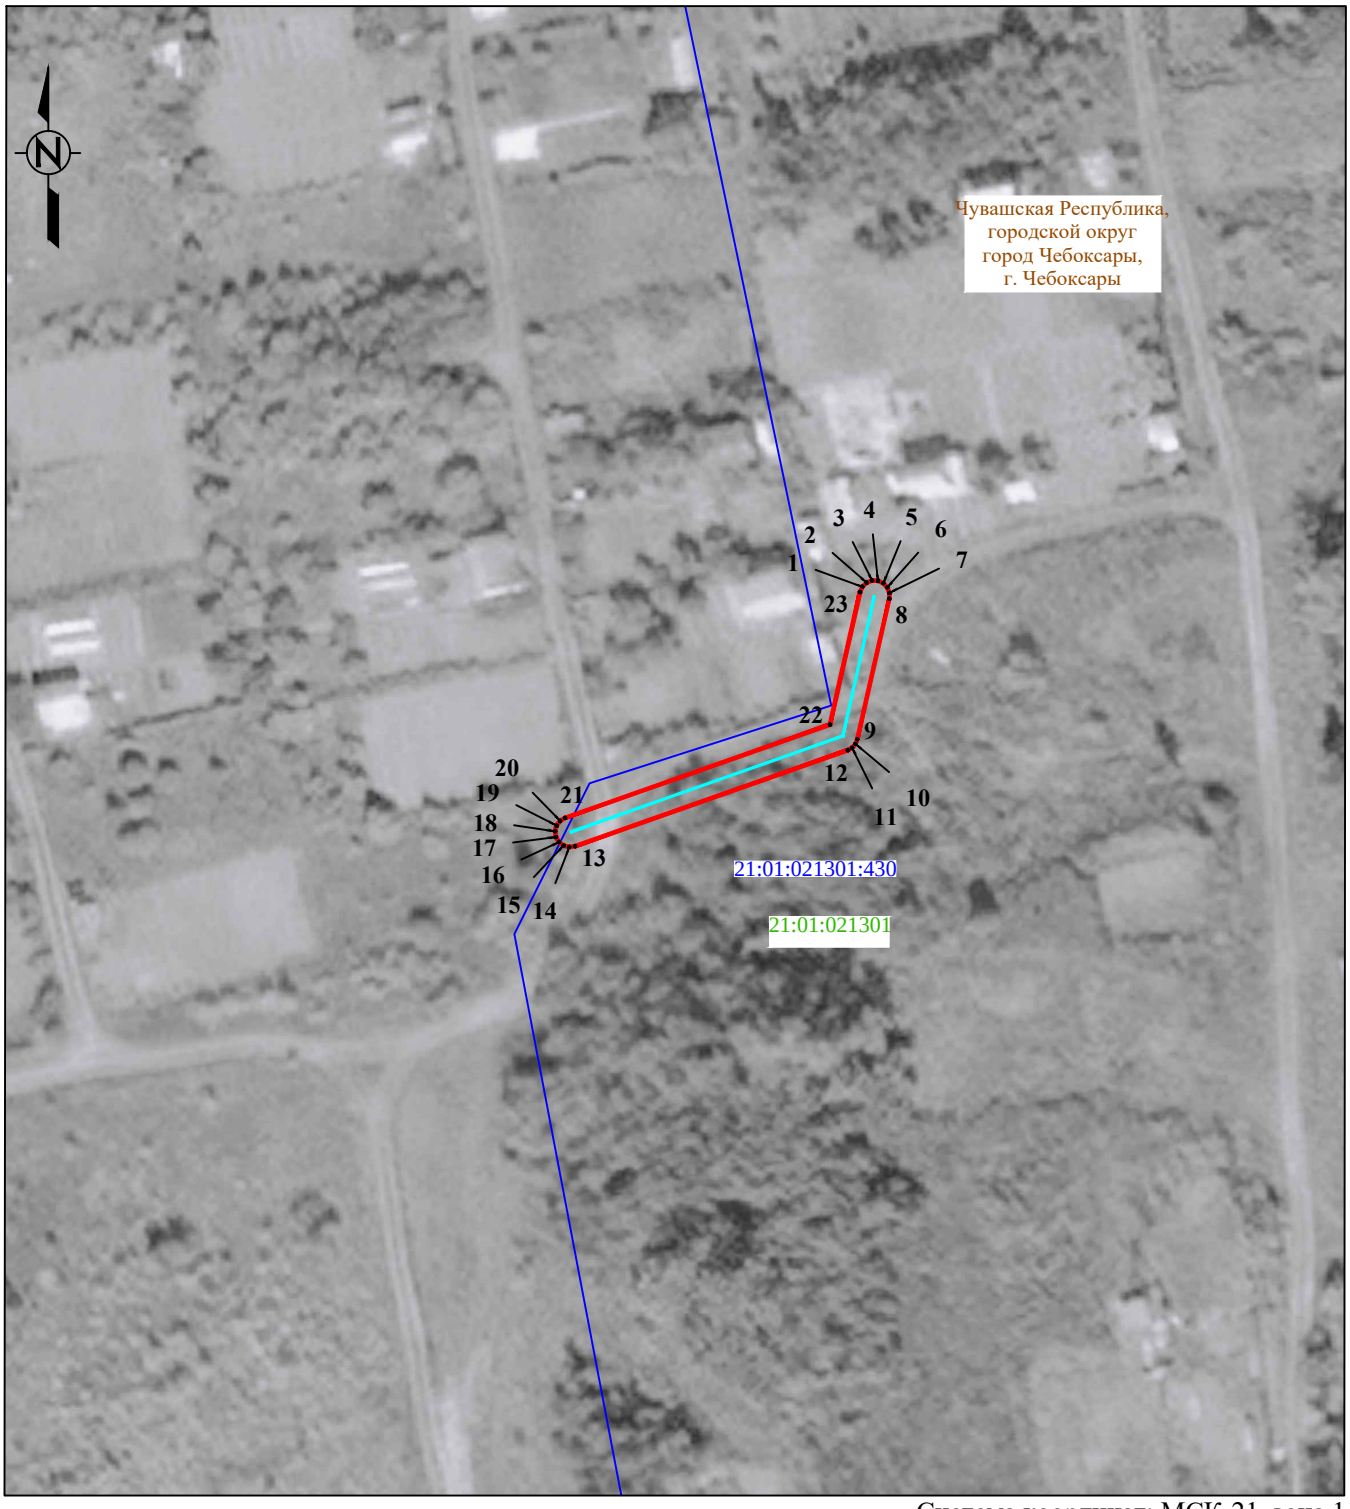

Система координат: МСК-21, зона 1
Масштаб 1:1000

Условные обозначения :

- проектная граница публичного сервитута
- 1 - характерная точка границы публичного сервитута
- местоположение инженерного сооружения «ВЛИ 0,4 кВ (ф-2 КТП-10/0,4 кВ №103/63 кВА по ВЛ 10 кВ №27 ПС 110 кВ Катраси) от оп №10 до оп.10/2»
- границы земельных участков, сведения о которых содержатся в ЕГРН
- границы кадастровых кварталов, сведения о которых содержатся в ЕГРН
- 21:01:021301:430 - кадастровый номер земельного участка, сведения о котором содержатся в ЕГРН
- 21:01:021301 - номер кадастрового квартала, сведения о котором содержатся в ЕГРН
- г. Чебоксары - граница и наименование установленных административно-территориальных образований

ГРАФИЧЕСКОЕ ОПИСАНИЕ
местоположения границ публичного сервитута

Публичный сервитут для использования земель и земельных участков в целях оказания услуг электроснабжения объектов электросетевого хозяйства «ВЛИ 0,4 кВ (ф-2 КТП-10/0,4 кВ №103/63 кВА по ВЛ 10 кВ №27 ПС 110 кВ Катраси) от оп №10 до оп.10/2» инвентарный номер 2122-00-000000201177 и их неотъемлемых технологических частей, необходимых для организации электроснабжения населения, подключения (технологического присоединения) к сетям инженерно-технического обеспечения
(наименование объекта, местоположение границ которого описано (далее - объект)

Раздел 1

Сведения об объекте		
№ п/п	Характеристики объекта	Описание характеристик
1	2	3
1	Местоположение объекта	Чувашская Республика, городской округ город Чебоксары, г. Чебоксары
2	Площадь объекта +/- величина погрешности определения площади (Р+/- Дельта Р)	243 кв.м ± 27 кв.м
3	Иные характеристики объекта	Публичный сервитут для использования земель и земельных участков в целях оказания услуг электроснабжения объектов электросетевого хозяйства «ВЛИ 0,4 кВ (ф-2 КТП-10/0,4 кВ №103/63 кВА по ВЛ 10 кВ №27 ПС 110 кВ Катраси) от оп №10 до оп.10/2» инвентарный номер 2122-00-000000201177 и их неотъемлемых технологических частей, необходимых для организации электроснабжения населения, подключения (технологического присоединения) к сетям инженерно-технического обеспечения, сроком на 49 (сорок девять) лет. Публичный сервитут устанавливается в пользу ПАО «Россети Волга» ОГРН 1076450006280, ИНН 6450925977 адрес: 410031, Российская Федерация, г. Саратов, ул. Первомайская, д. 42/44. тел.: 8 (8452) 30-25-32; 30-26-21 e-mail: office@rossetivolga.ru.

Раздел 2

Сведения о местоположении границ объекта					
1. Система координат МСК-21, зона 1					
2. Сведения о характерных точках границ объекта					
Обозначение характерных точек границ	Координаты, м		Метод определения координат характерной точки	Средняя квадратическая погрешность положения характерной точки (M_t), м	Описание обозначения точки на местности (при наличии)
	X	Y			
1	**2**	**3**	**4**	**5**	**6**
1	404300.24	1227469.13	Аналитический метод	0.50	–
2	404300.78	1227469.69	Аналитический метод	0.50	–
3	404301.06	1227470.42	Аналитический метод	0.50	–
4	404301.04	1227471.20	Аналитический метод	0.50	–
5	404300.72	1227471.92	Аналитический метод	0.50	–
6	404300.15	1227472.45	Аналитический метод	0.50	–
7	404299.42	1227472.73	Аналитический метод	0.50	–
8	404298.64	1227472.71	Аналитический метод	0.50	–
9	404279.90	1227468.46	Аналитический метод	0.50	–
10	404279.28	1227468.20	Аналитический метод	0.50	–
11	404278.78	1227467.76	Аналитический метод	0.50	–
12	404278.46	1227467.17	Аналитический метод	0.50	–
13	404265.66	1227430.84	Аналитический метод	0.50	–
14	404265.55	1227430.07	Аналитический метод	0.50	–
15	404265.75	1227429.31	Аналитический метод	0.50	–
16	404266.21	1227428.69	Аналитический метод	0.50	–
17	404266.88	1227428.29	Аналитический метод	0.50	–
18	404267.66	1227428.18	Аналитический метод	0.50	–
19	404268.41	1227428.37	Аналитический метод	0.50	–
20	404269.04	1227428.84	Аналитический метод	0.50	–
21	404269.44	1227429.51	Аналитический метод	0.50	–
22	404281.86	1227464.80	Аналитический метод	0.50	–
23	404299.53	1227468.81	Аналитический метод	0.50	–
1	404300.24	1227469.13	Аналитический метод	0.50	–
3. Сведения о характерных точках части (частей) границы объекта					
Обозначение характерных точек части границы	Координаты, м		Метод определения координат характерной точки	Средняя квадратическая погрешность положения характерной точки (M_t), м	Описание обозначения точки на местности (при наличии)
	X	Y			
1	2	3	4	5	6
–	–	–	–	–	–