


Схема расположения границ публичного сервитута на кадастровом плане территории

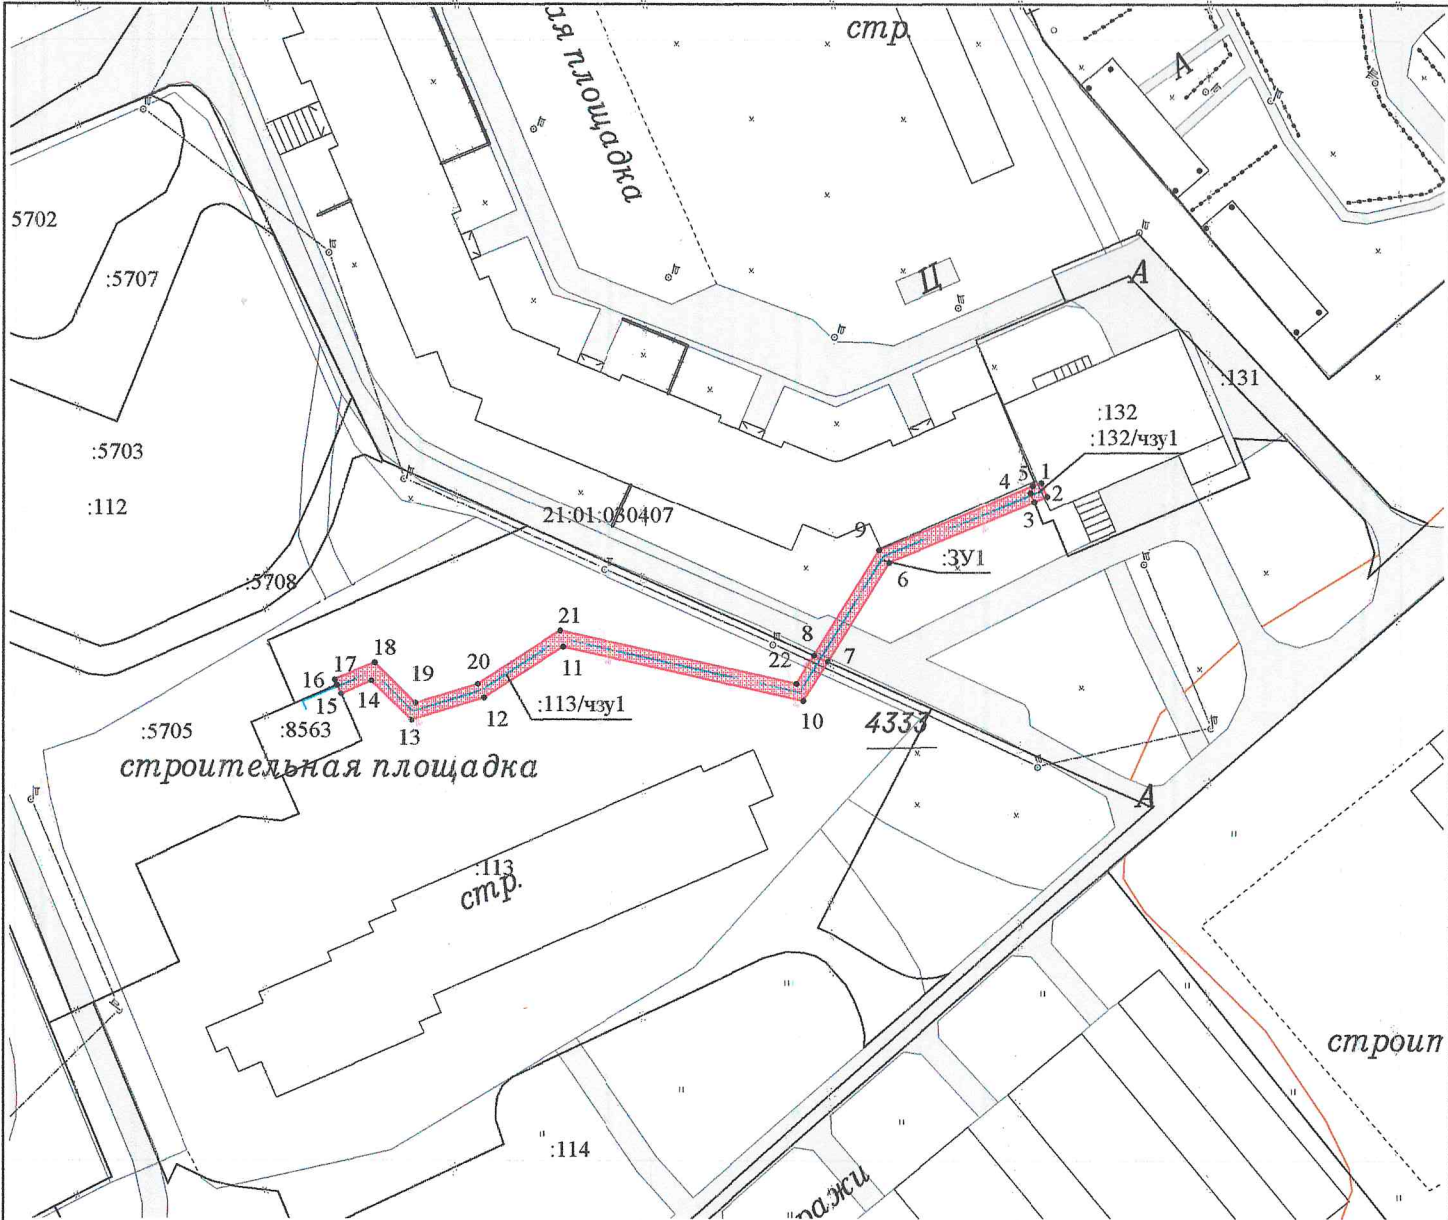

Геоданные

№ п/п	Имя точки	X, м	Y, м	№ п/п	Имя точки	X, м	Y, м
:132/чзу1 (площадь 3 кв.м.)				1	8	405 225,88	1 235 262,95
1	1	405 248,72	1 235 293,03	2	7	405 225,05	1 235 264,79
2	2	405 246,88	1 235 293,81	3	10	405 219,85	1 235 261,59
3	3	405 246,17	1 235 292,11	4	11	405 227,01	1 235 229,73
4	4	405 247,33	1 235 291,64	5	12	405 220,26	1 235 219,21
5	5	405 248,27	1 235 291,93	6	13	405 217,29	1 235 209,60
1	1	405 248,72	1 235 293,03	7	14	405 222,51	1 235 204,31
:ЗУ1 (площадь 74 кв.м.)				8	15	405 220,82	1 235 200,29
1	3	405 246,17	1 235 292,11	9	16	405 221,99	1 235 199,76
2	6	405 238,19	1 235 272,86	10	17	405 222,65	1 235 199,48
3	7	405 225,05	1 235 264,79	11	18	405 224,87	1 235 204,77
4	8	405 225,88	1 235 262,95	12	19	405 219,55	1 235 210,15
5	9	405 239,79	1 235 271,49	13	20	405 222,09	1 235 218,36
6	5	405 248,27	1 235 291,93	14	21	405 229,14	1 235 229,35
7	4	405 247,33	1 235 291,64	15	22	405 222,12	1 235 260,64
1	3	405 246,17	1 235 292,11	1	8	405 225,88	1 235 262,95
:113/чзу1 (площадь 145 кв.м.)							

Кадастровый квартал	21:01:030407
Местоположение части земельного участка	Чувашская Республика - Чувашия, г. Чебоксары
Категория земель	Земли населенных пунктов
Площадь части земельного участка 21:01:030407:132/чзу1	3 кв. м
Площадь земельного участка 21:01:030407:ЗУ1	74 кв. м
Площадь части земельного участка 21:01:030407:113/чзу1	145 кв. м
Части земельных участков сформированы для размещения ЛЭП-0,4 кВ согласно проектной документации «Прокладка ЛЭП-0,4 кВ от ТП-568 до медицинского центра по пр. Тракторостроителей, д. 48г, г. Чебоксары»	
Система координат: МСК-21	

Условные обозначения:

- Граница кадастрового квартала
- Часть границы, сведения ЕГРН о которой позволяют однозначно определить ее положение на местности
- Часть границы, местоположение которой определено при выполнении кадастровых работ
- Характерная точка границы земельного участка, сведения ЕГРН о которой соответствуют требованиям, установленным в соответствии с частью 13 статьи 22 Федерального закона от 13 июля 2015 г. N 218-ФЗ "О государственной регистрации недвижимости"
- 21:01:010605 - Номер кадастрового квартала
- :46 - Кадастровый номер земельного участка
- :195/чзу1 - Образуемая часть земельного участка

Схема расположения границ публичного сервитута на кадастровом плане территории			
Объект: часть земельного участка Заказчик: АО "ЧГЭС"			
Должность	Фамилия	Подпись	Дата
Ген. директор	Токмолаева Л. И.		02.07.2025
Нач. отдела	Яценко И. Ю.		02.07.2025
Исполнитель	Николаева Т. М.		02.07.2025
Адрес: Чувашская Республика - Чувашия, г. Чебоксары		М 1:1000	ООО "НПП "Инженер"