


Схема границ земельных участков

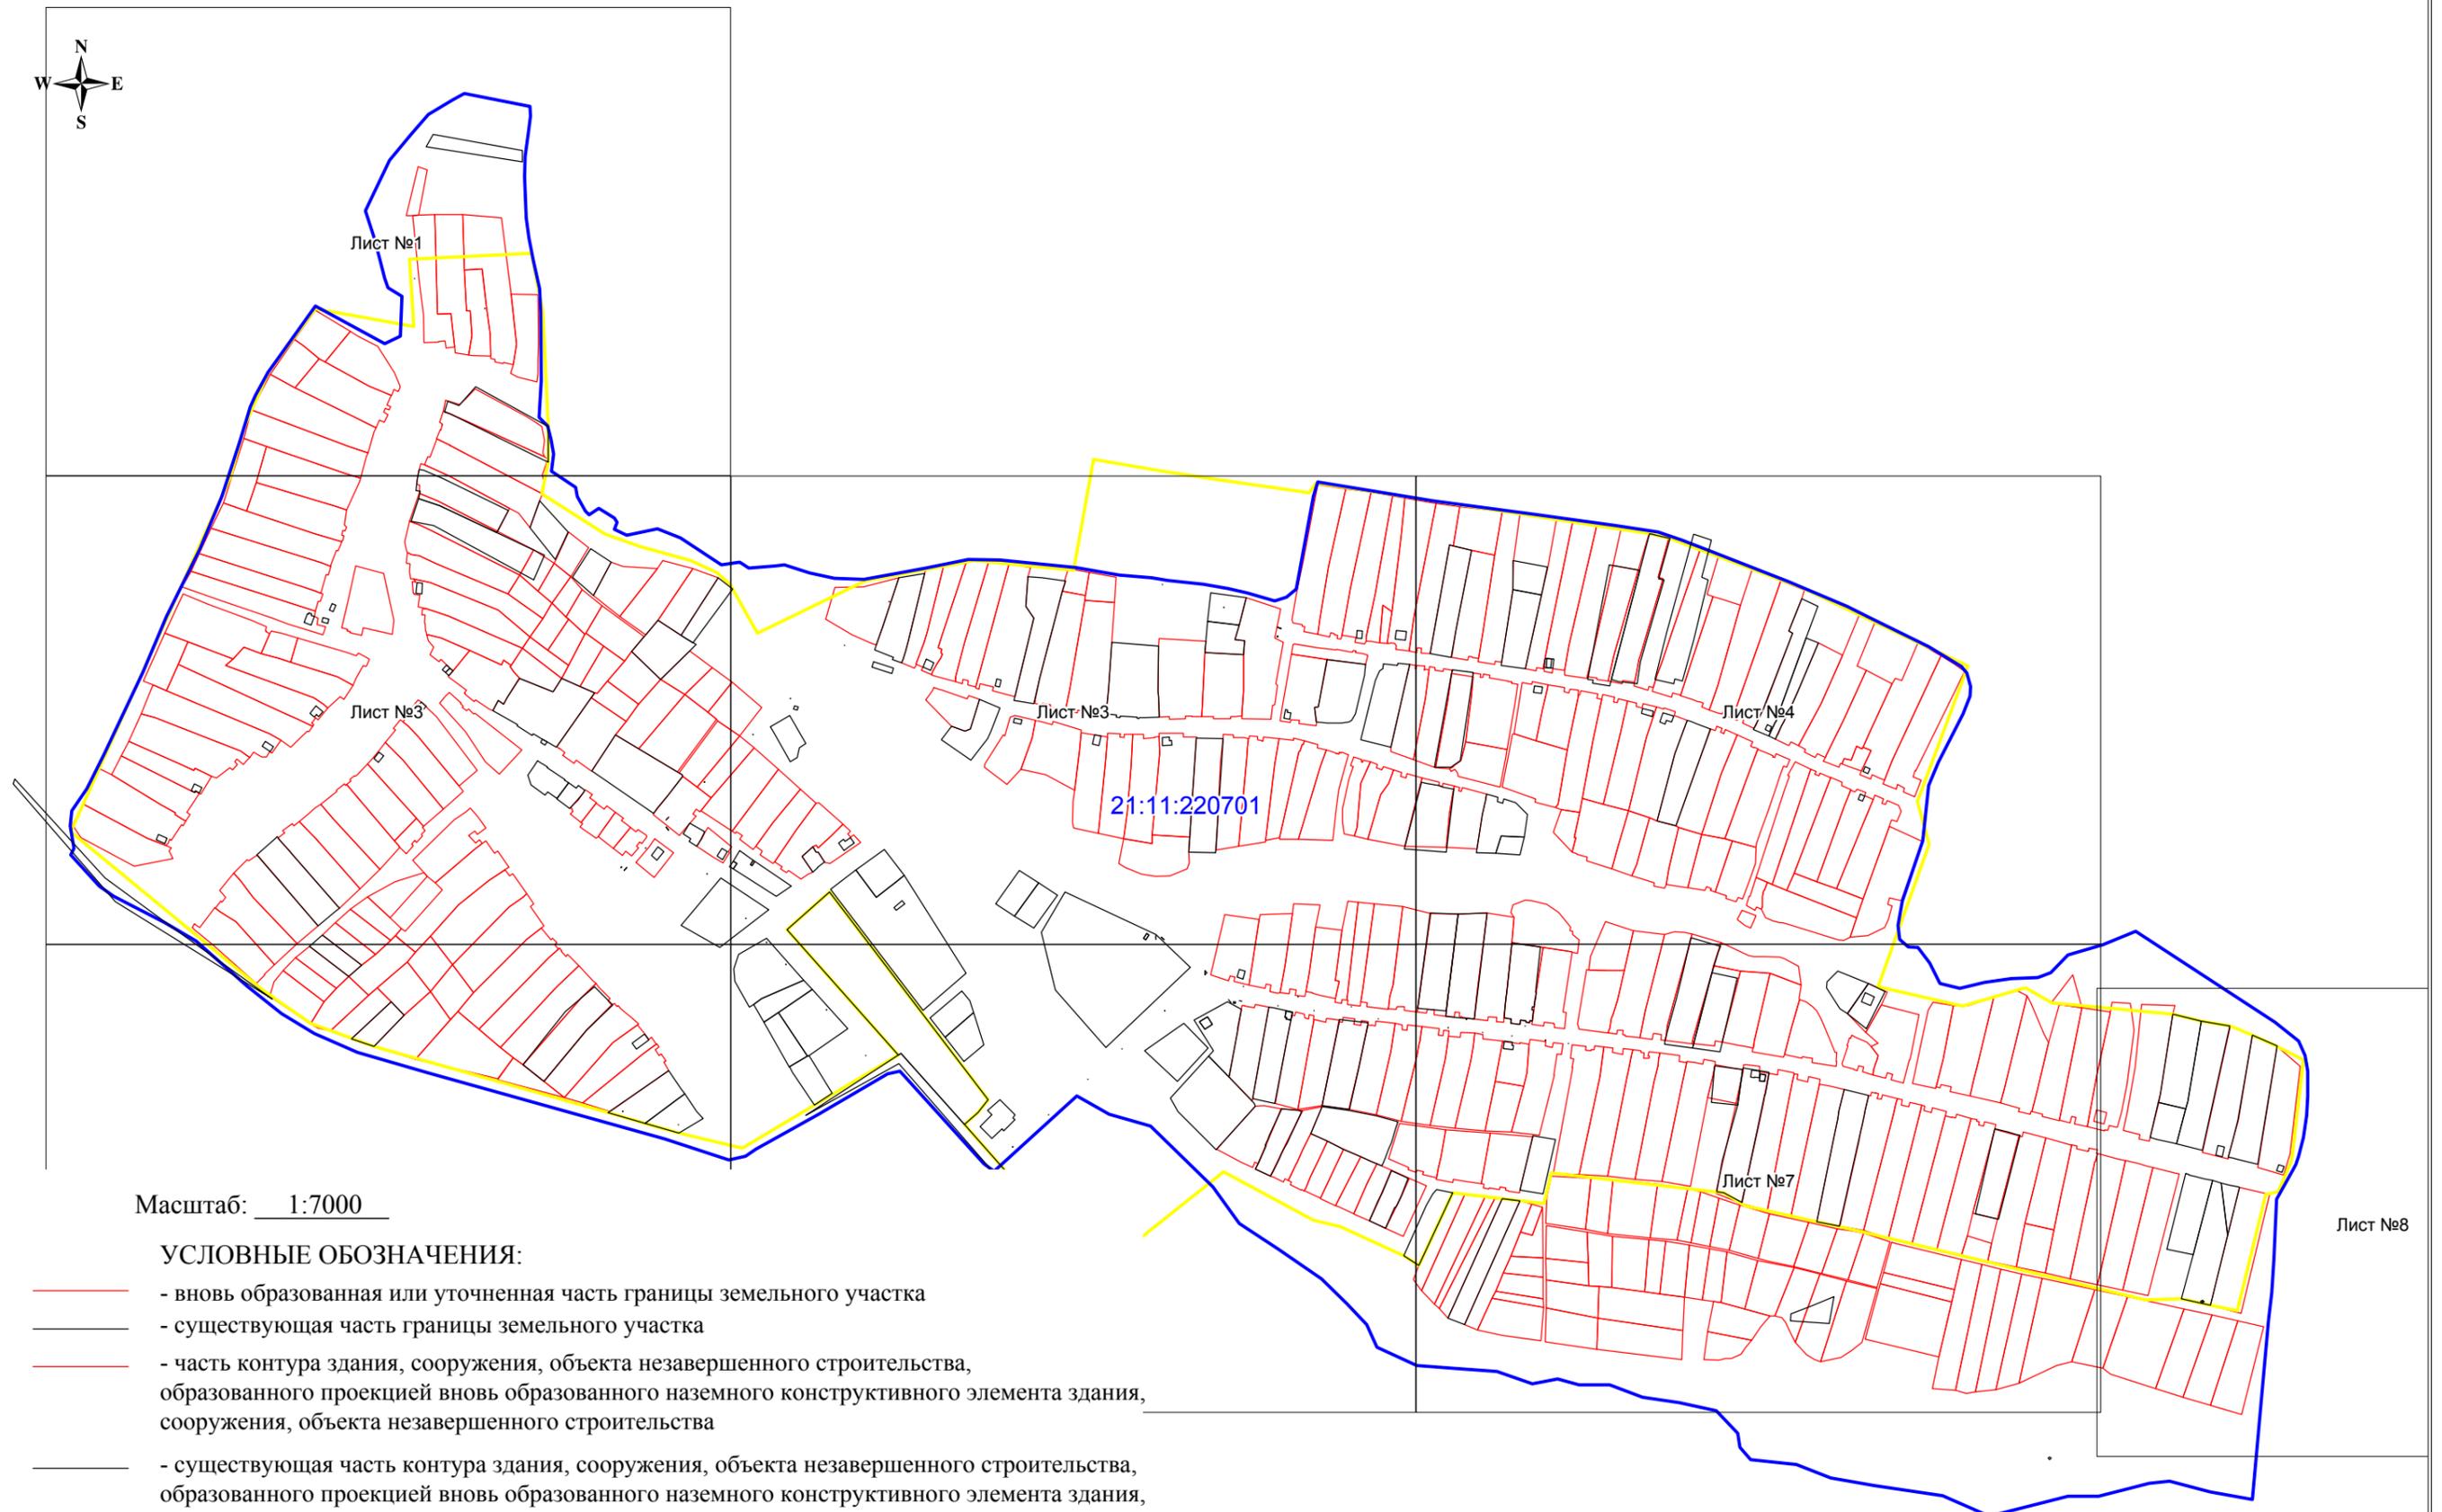

Масштаб: 1:7000

**УСЛОВНЫЕ ОБОЗНАЧЕНИЯ:**

- - вновь образованная или уточненная часть границы земельного участка
- - существующая часть границы земельного участка
- - часть контура здания, сооружения, объекта незавершенного строительства, образованного проекцией вновь образованного наземного конструктивного элемента здания, сооружения, объекта незавершенного строительства
- - существующая часть контура здания, сооружения, объекта незавершенного строительства, образованного проекцией вновь образованного наземного конструктивного элемента здания, сооружения, объекта незавершенного строительства
- - граница населенного пункта (муниципального образования)
- - граница кадастрового квартала

Лист №8