
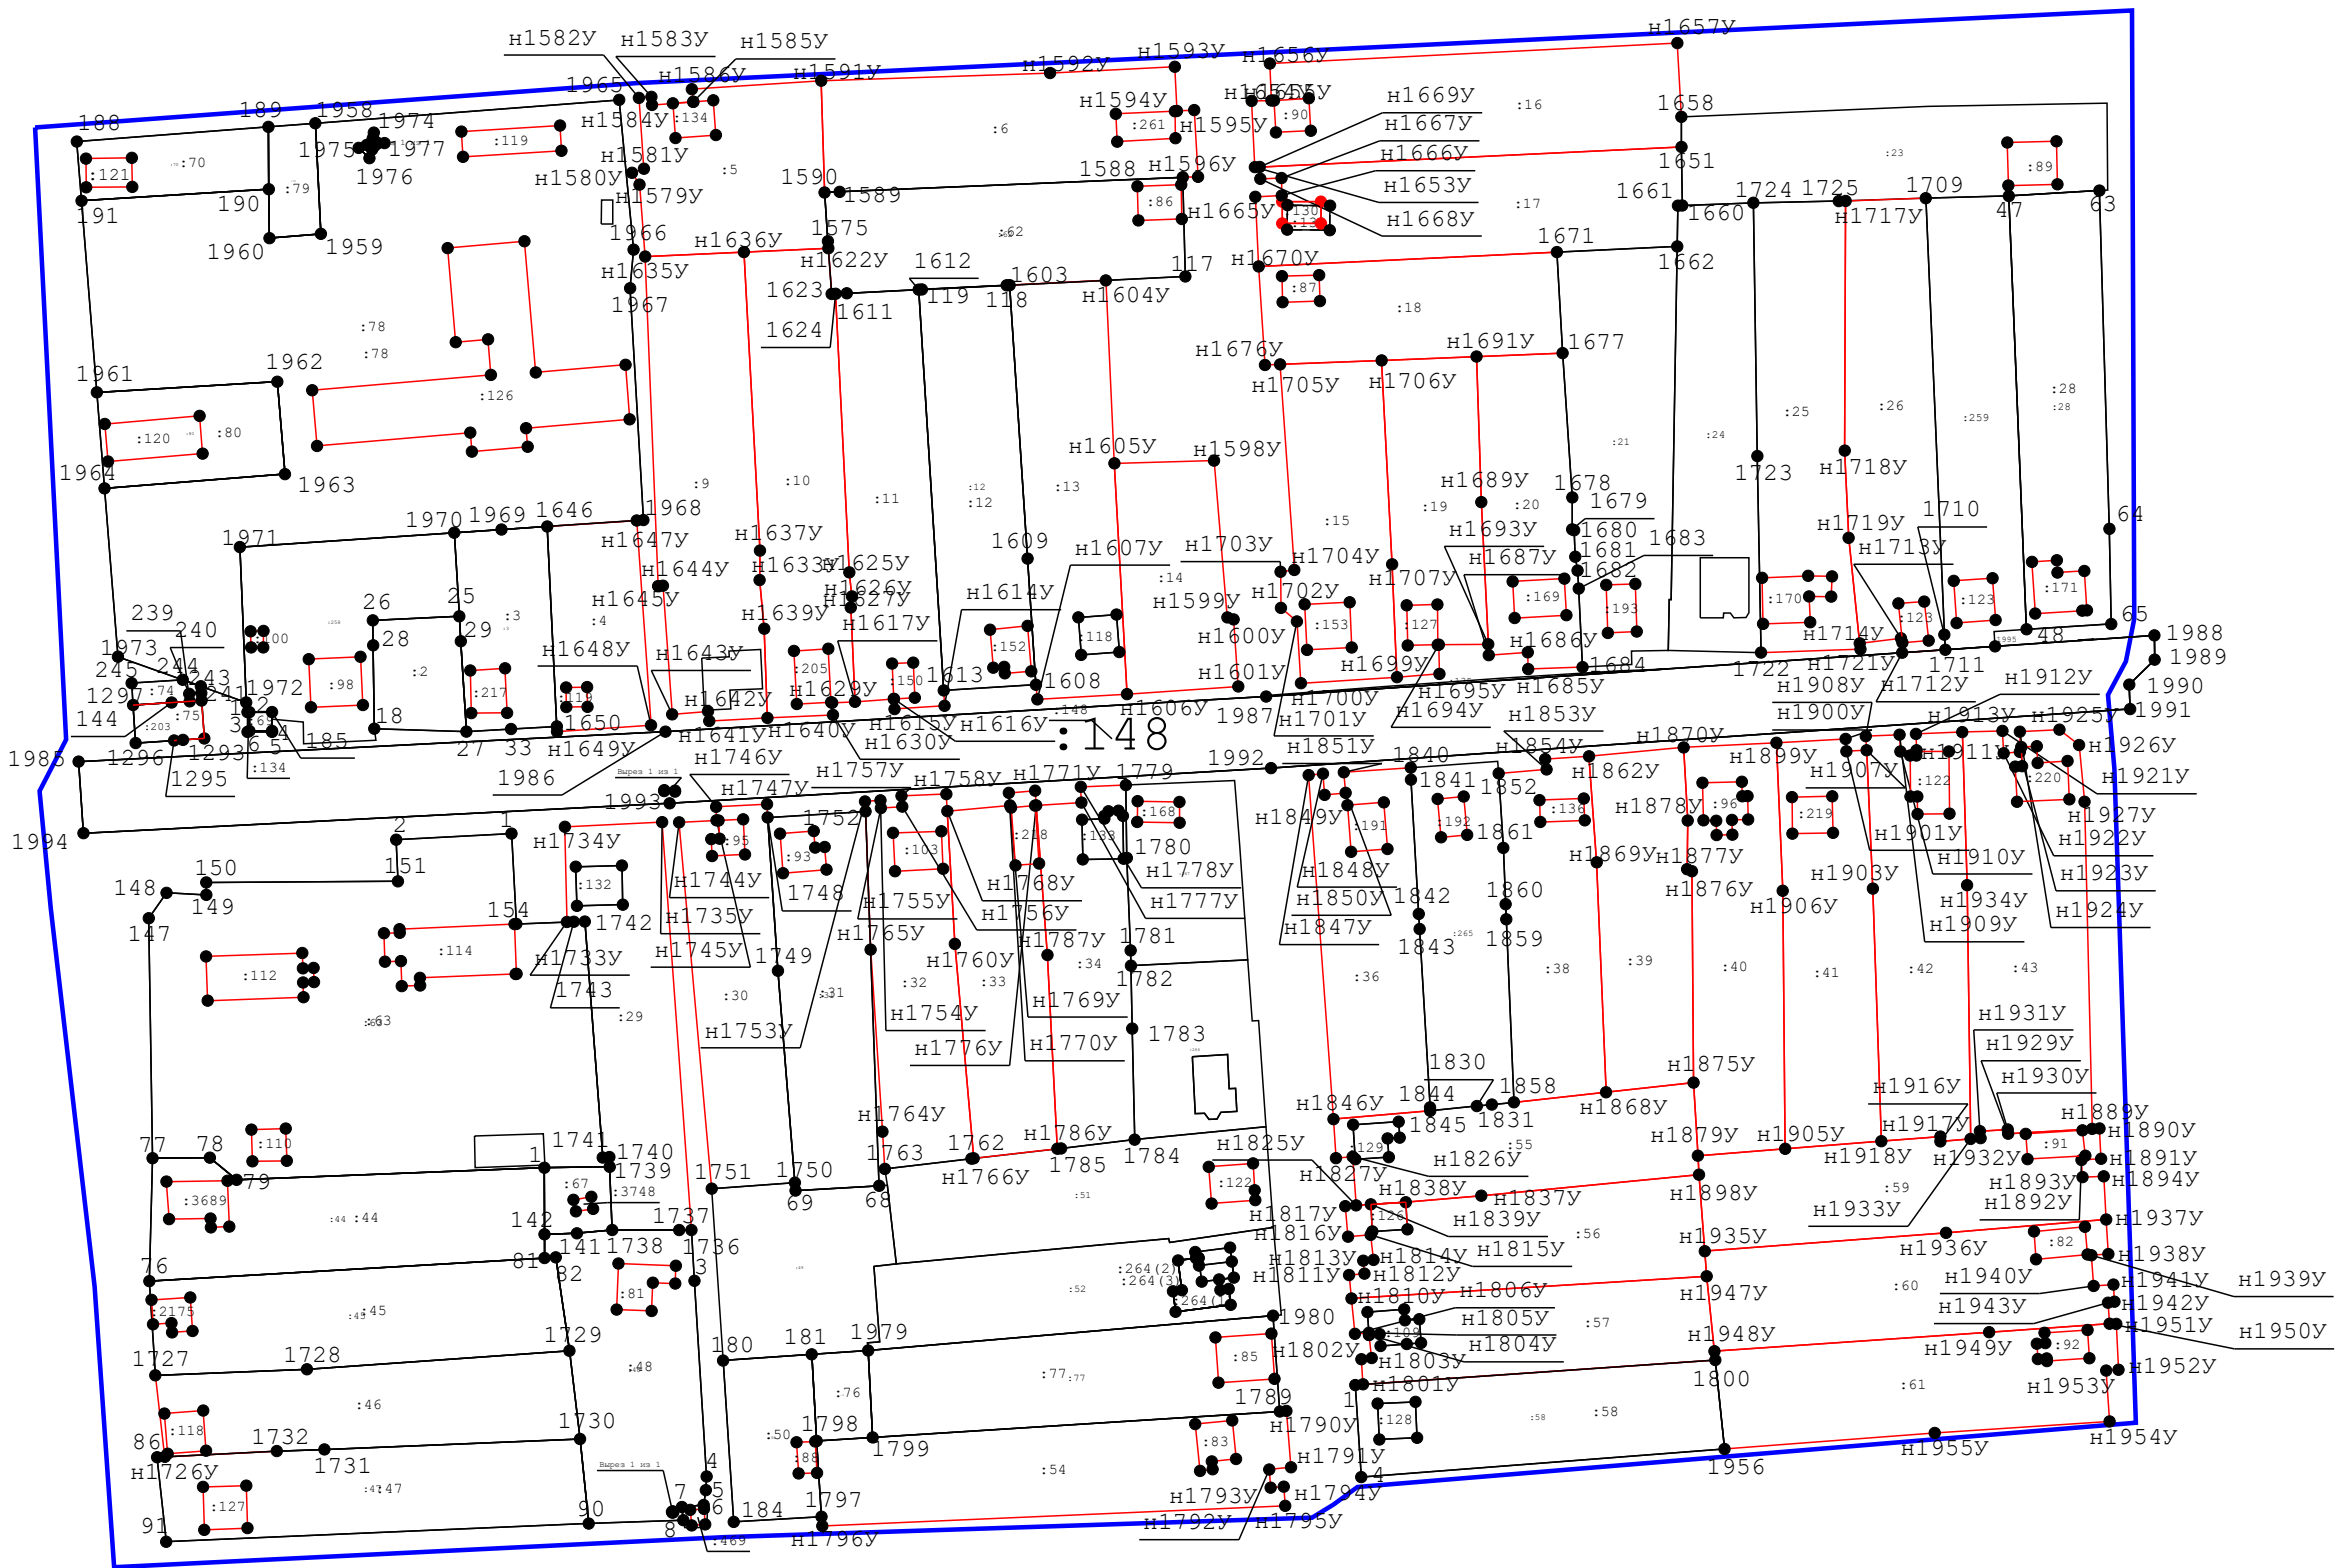


Схема границ земельных участков

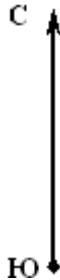

Масштаб 1:2 000

Условные обозначения:

- 5 - Прекращающая существование точка, сведения о которой позволяют однозначно определить ее местоположение
- н6 - Образующая точка, сведения о которой позволяют однозначно определить ее местоположение
- 7 - Существующая точка, имеющиеся в ГКН сведения о которой позволяют однозначно определить ее местоположение
- :20 - Номера земельных участков и объектов капитального строительства в кадастровом квартале
- н294У - Обозначение новых характерных точек границ земельного участка
- н3О - Обозначение новых характерных точек контура объектов капитального строительства
- 21:21:110602 - Обозначение номера кадастрового квартала
- 396/ - Обозначение характерных точек границ земельных участков и объектов капитального строительства прекращающих свое существование
- Граница кадастрового квартала