


СХЕМА РАСПОЛОЖЕНИЯ ГРАНИЦ ПУБЛИЧНОГО СЕРВИТУТА

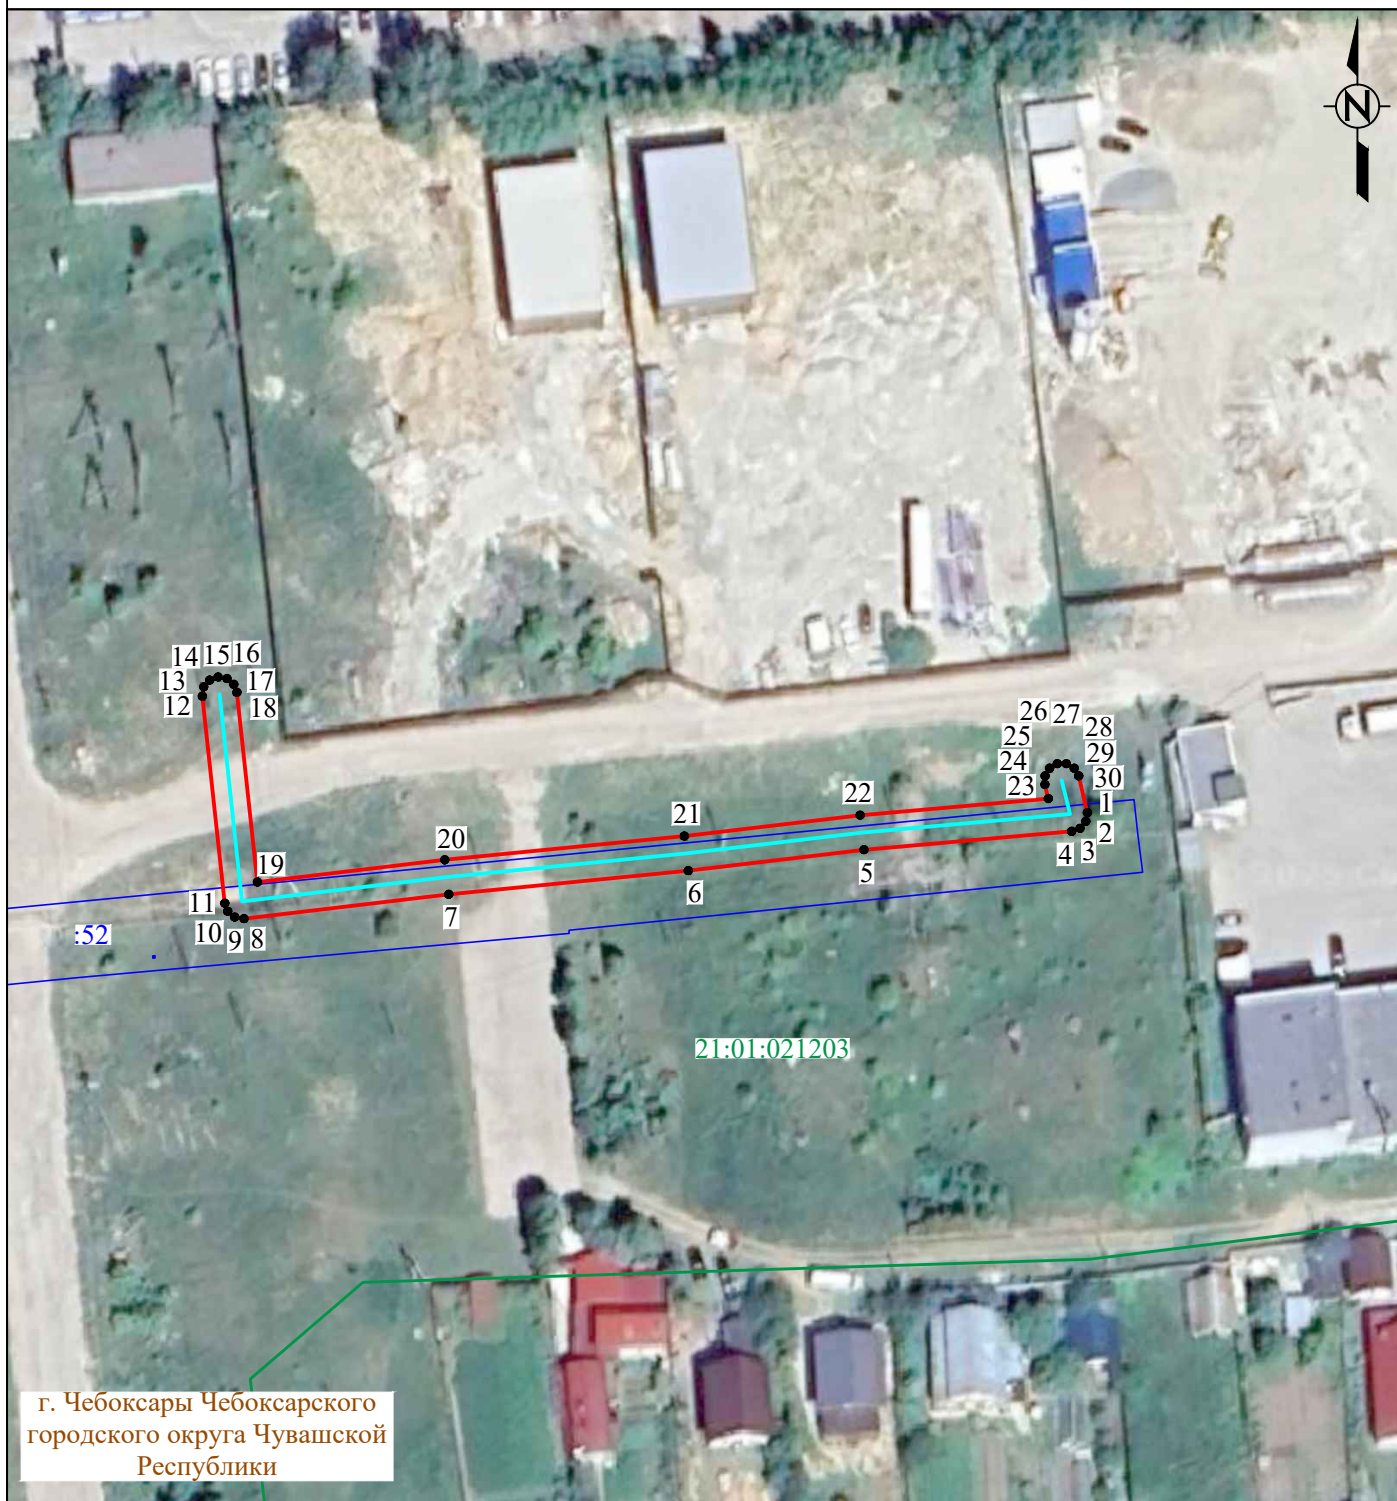

Система координат: МСК 21, зона 1
Масштаб 1:1000

Условные обозначения :

- | | |
|---|---|
| — | - проектная граница публичного сервитута |
| • 1 | - характерная точка границы публичного сервитута |
| — | - местоположение инженерного сооружения |
| — | - границы земельных участков, сведения о которых содержатся в ЕГРН |
| — | - границы кадастровых кварталов, сведения о которых содержатся в ЕГРН |
| :158 | - кадастровый номер земельного участка, сведения о котором содержатся в ЕГРН |
| 21:17:070701 | - номер кадастрового квартала, сведения о котором содержатся в ЕГРН |
| д. Сарчаки | - установленная граница и наименование административно-территориального образования |

ГРАФИЧЕСКОЕ ОПИСАНИЕ

местоположения границ публичного сервитута

Публичный сервитут для использования земель и земельных участков в целях эксплуатации объектов электросетевого хозяйства «ВЛИ 0,4 кВ ф-2 КТП №797/250 кВА по сущ. опорам ВЛ 10 кВ № 105 от ПС 110/10кВ Кугеси №88/5,88/4,88/3,88/2,88/1,88/1-1» инвентарный номер 2122-00-000000201059 и их неотъемлемых технологических частей, необходимых для организации электроснабжения населения, подключения (технологического присоединения) к сетям инженерно-технического обеспечения
(наименование объекта, местоположение границ которого описано (далее - объект)

Раздел 1

Сведения об объекте		
№ п/п	Характеристики объекта	Описание характеристик
1	2	3
1	Местоположение объекта	Чувашская Республика, городской округ город Чебоксары, город Чебоксары
2	Площадь объекта +/- величина погрешности определения площади (Р+/- Дельта Р)	667 кв.м ± 36.22 кв.м
3	Иные характеристики объекта	Публичный сервитут для использования земель и земельных участков в целях эксплуатации объектов электросетевого хозяйства «ВЛИ 0,4 кВ ф-2 КТП №797/250 кВА по сущ. опорам ВЛ 10 кВ № 105 от ПС 110/10кВ Кугеси №88/5,88/4,88/3,88/2,88/1,88/1-1» инвентарный номер 2122-00-000000201059 и их неотъемлемых технологических частей, необходимых для организации электроснабжения населения, подключения (технологического присоединения) к сетям инженерно-технического обеспечения, сроком на 49 (сорок девять) лет. Публичный сервитут устанавливается в пользу ПАО «Россети Волга» ОГРН 1076450006280, ИНН 6450925977 адрес: 410031, Российская Федерация, г. Саратов, ул. Первомайская, д. 42/44. тел.: 8 (8452) 30-25-32; 30-26-21 e-mail: office@rossetivolga.ru.

Раздел 2

Сведения о местоположении границ объекта					
1. Система координат <u>МСК-21, зона 1</u>					
2. Сведения о характерных точках границ объекта					
Обозначение характерных точек границ	Координаты, м		Метод определения координат характерной точки	Средняя квадратическая погрешность положения характерной точки (M_t), м	Описание обозначения точки на местности (при наличии)
	X	Y			
1	2	3	4	5	6
1	401838.08	1231392.29	Аналитический метод	0.50	–
2	401836.91	1231392.08	Аналитический метод	0.50	–
3	401836.00	1231391.32	Аналитический метод	0.50	–
4	401835.59	1231390.20	Аналитический метод	0.50	–
5	401833.17	1231362.74	Аналитический метод	0.50	–
6	401830.41	1231339.50	Аналитический метод	0.50	–
7	401827.25	1231307.81	Аналитический метод	0.50	–
8	401824.06	1231280.74	Аналитический метод	0.50	–
9	401824.26	1231279.50	Аналитический метод	0.50	–
10	401825.02	1231278.59	Аналитический метод	0.50	–
11	401826.09	1231278.19	Аналитический метод	0.50	–
12	401853.48	1231275.22	Аналитический метод	0.50	–
13	401854.70	1231275.42	Аналитический метод	0.50	–
14	401855.61	1231276.19	Аналитический метод	0.50	–
15	401856.02	1231277.30	Аналитический метод	0.50	–
16	401855.81	1231278.48	Аналитический метод	0.50	–
17	401855.05	1231279.39	Аналитический метод	0.50	–
18	401853.97	1231279.79	Аналитический метод	0.50	–
19	401828.90	1231282.51	Аналитический метод	0.50	–
20	401831.82	1231307.29	Аналитический метод	0.50	–
21	401834.98	1231338.98	Аналитический метод	0.50	–
22	401837.75	1231362.24	Аналитический метод	0.50	–
23	401839.94	1231387.13	Аналитический метод	0.50	–
24	401841.79	1231386.68	Аналитический метод	0.50	–
25	401842.93	1231386.69	Аналитический метод	0.50	–
26	401843.96	1231387.28	Аналитический метод	0.50	–
27	401844.55	1231388.31	Аналитический метод	0.50	–
28	401844.55	1231389.51	Аналитический метод	0.50	–
29	401843.96	1231390.54	Аналитический метод	0.50	–
30	401842.93	1231391.13	Аналитический метод	0.50	–
1	401838.08	1231392.29	Аналитический метод	0.50	–
3. Сведения о характерных точках части (частей) границы объекта					
Обозначение характерных точек части границы	Координаты, м		Метод определения координат характерной точки	Средняя квадратическая погрешность положения характерной точки (M_t), м	Описание обозначения точки на местности (при наличии)
	X	Y			
1	2	3	4	5	6
–	–	–	–	–	–