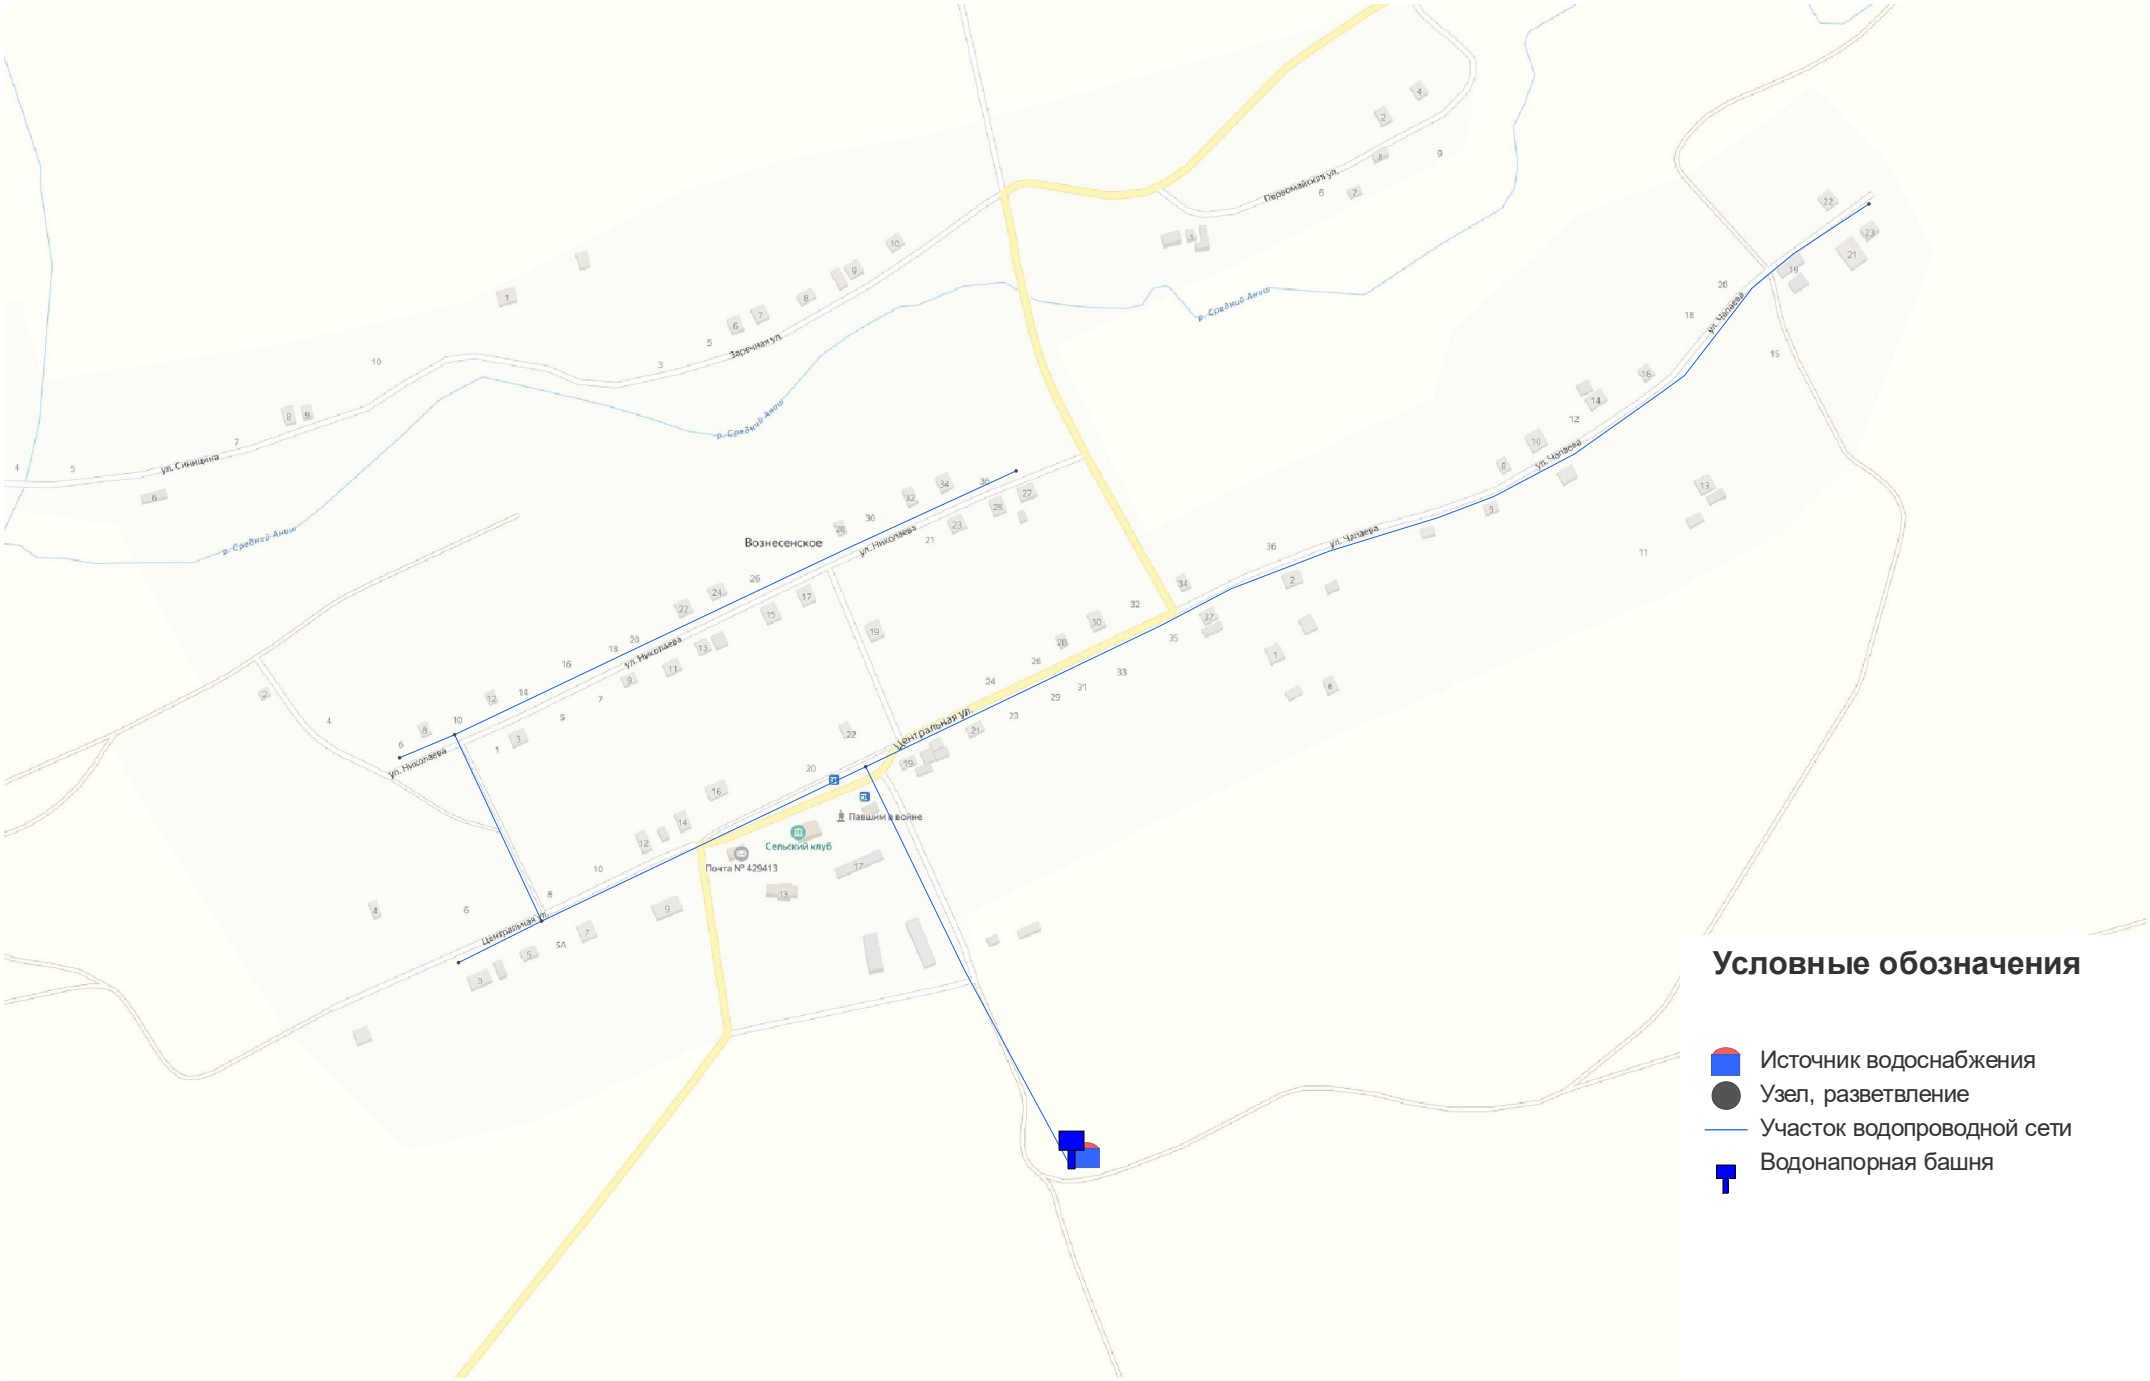Приложение 28 - Схема сетей водоснабжения с. Вознесенское