


Приложение № 1 к постановлению администрации
города Чебоксары от _____ № _____
СХЕМА РАСПОЛОЖЕНИЯ ГРАНИЦ ПУБЛИЧНОГО СЕРВИТУТА

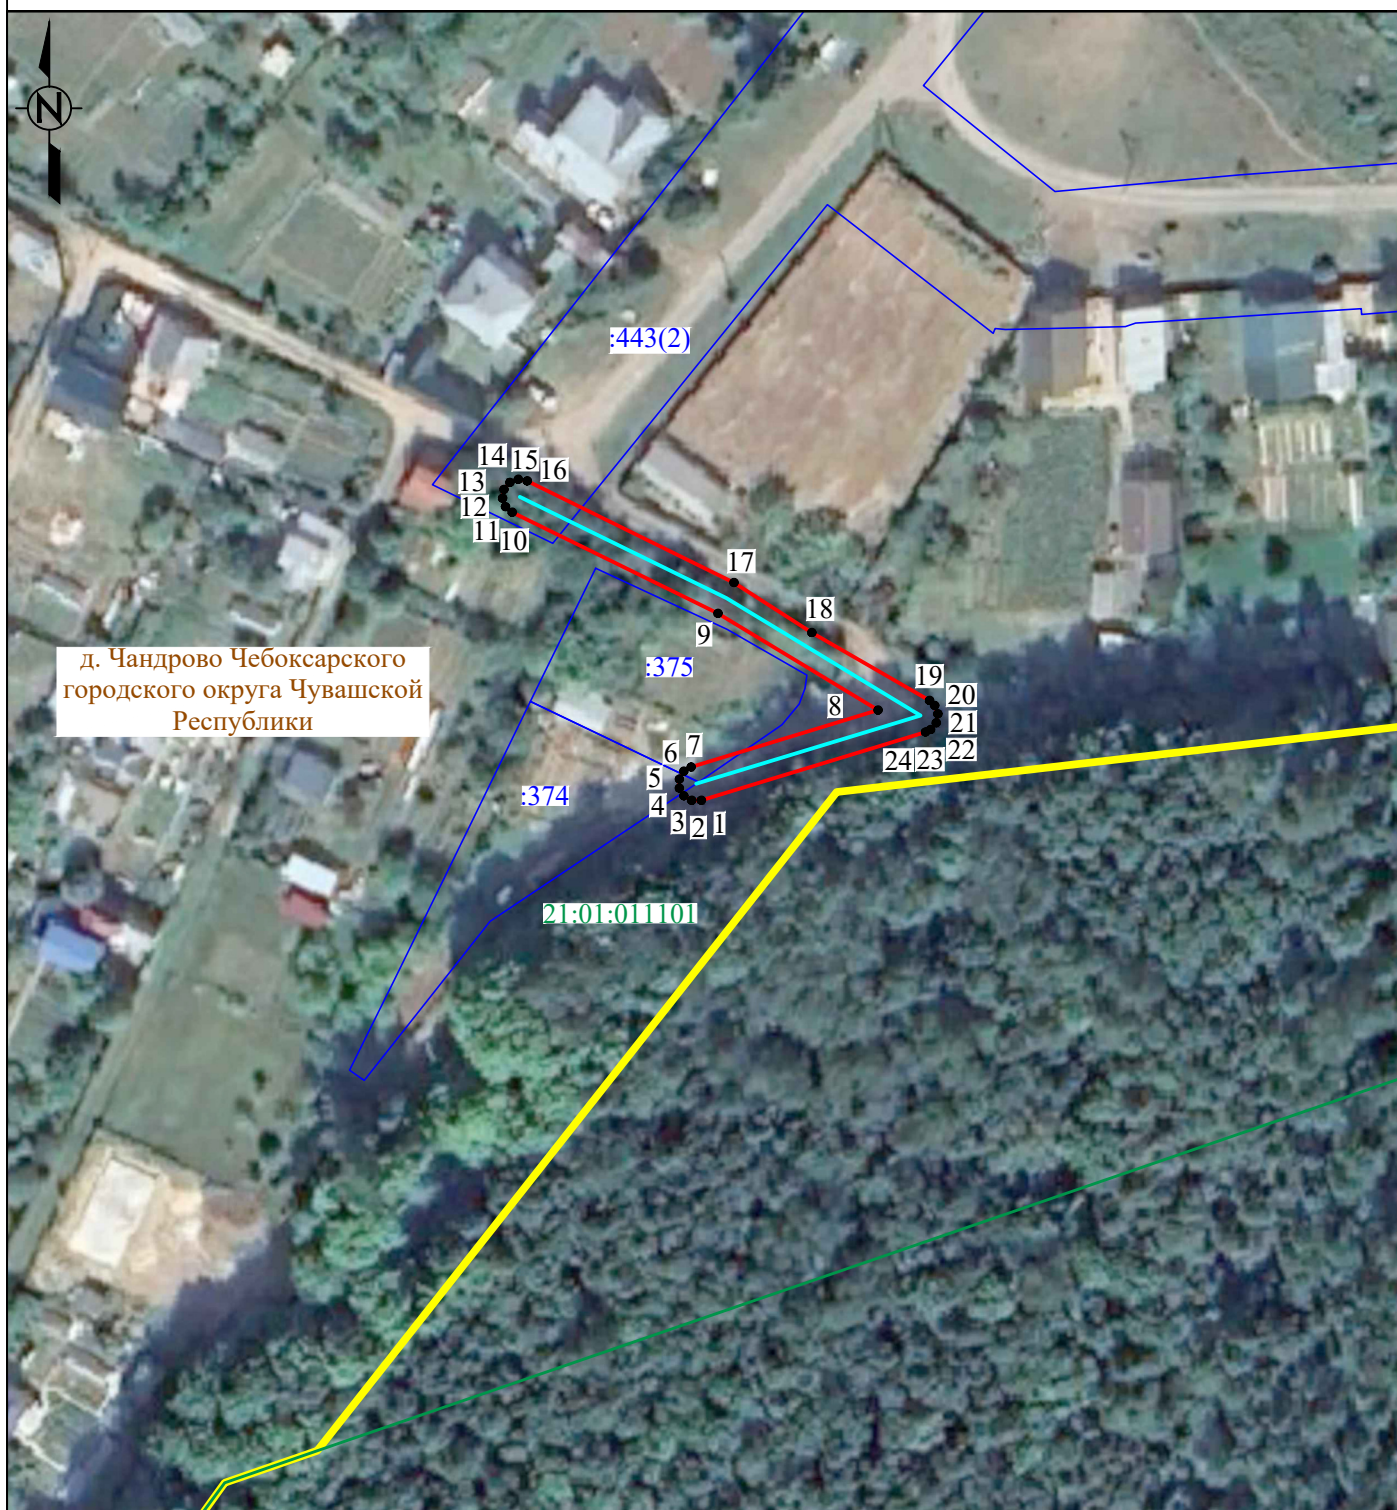

Система координат: МСК 21, зона 1
Масштаб 1:1000

Условные обозначения :

- | | |
|--|--|
| <div style="border-top: 2px solid red; width: 50px; margin-bottom: 5px;"></div> <div style="text-align: center;">•1</div> <div style="border-top: 2px solid cyan; width: 50px; margin-bottom: 5px;"></div> <div style="border-top: 2px solid blue; width: 50px; margin-bottom: 5px;"></div> <div style="border-top: 2px solid green; width: 50px; margin-bottom: 5px;"></div> <div style="color: blue;">:158</div> <div style="color: green;">21:17:070701</div> <div style="border-bottom: 2px solid yellow; width: 50px; margin-bottom: 5px;"></div> | <ul style="list-style-type: none"> - проектная граница публичного сервитута - характерная точка границы публичного сервитута - местоположение инженерного сооружения - границы земельных участков, сведения о которых содержатся в ЕГРН - границы кадастровых кварталов, сведения о которых содержатся в ЕГРН - кадастровый номер земельного участка, сведения о котором содержатся в ЕГРН - номер кадастрового квартала, сведения о котором содержатся в ЕГРН - установленная граница и наименование административно-территориального образования |
|--|--|

ГРАФИЧЕСКОЕ ОПИСАНИЕ

местоположения границ публичного сервитута

Публичный сервитут для использования земель и земельных участков в целях эксплуатации объектов электросетевого хозяйства «ВЛИ 0,4 кВ (Ф-2 от КТП №138/160 кВА по ВЛ-10 кВ №1 "Чандрово" от ПС 35/10 кВ Чандрово) от оп. №4 до оп. №4/3» инвентарный номер 2122-00-000000200700 и их неотъемлемых технологических частей, необходимых для организации электроснабжения населения, подключения (технологического присоединения) к сетям инженерно-технического обеспечения
(наименование объекта, местоположение границ которого описано (далее - объект)

Раздел 1

Сведения об объекте		
№ п/п	Характеристики объекта	Описание характеристик
1	2	3
1	Местоположение объекта	428034, Чувашская Республика, городской округ город Чебоксары, деревня Чандрово
2	Площадь объекта +/- величина погрешности определения площади (Р+/- Дельта Р)	425 кв.м ± 21.10 кв.м
3	Иные характеристики объекта	Публичный сервитут для использования земель и земельных участков в целях эксплуатации объектов электросетевого хозяйства «ВЛИ 0,4 кВ (Ф-2 от КТП №138/160 кВА по ВЛ-10 кВ №1 "Чандрово" от ПС 35/10 кВ Чандрово) от оп. №4 до оп. №4/3» инвентарный номер 2122-00-000000200700 и их неотъемлемых технологических частей, необходимых для организации электроснабжения населения, подключения (технологического присоединения) к сетям инженерно-технического обеспечения, сроком на 49 (сорок девять) лет. Публичный сервитут устанавливается в пользу ПАО «Россети Волга» ОГРН 1076450006280, ИНН 6450925977 адрес: 410031, Российская Федерация, г. Саратов, ул. Первомайская, д. 42/44. тел.: 8 (8452) 30-25-32; 30-26-21 e-mail: office@rossetivolga.ru.

Раздел 2

Сведения о местоположении границ объекта					
1. Система координат <u>МСК-21, зона 1</u>					
2. Сведения о характерных точках границ объекта					
Обозначение характерных точек границ	Координаты, м		Метод определения координат характерной точки	Средняя квадратическая погрешность положения характерной точки (M_t), м	Описание обозначения точки на местности (при наличии)
	X	Y			
1	2	3	4	5	6
1	406886.89	1220042.31	Аналитический метод	0.50	–
2	406886.87	1220041.04	Аналитический метод	0.50	–
3	406887.46	1220040.01	Аналитический метод	0.50	–
4	406888.49	1220039.42	Аналитический метод	0.50	–
5	406889.68	1220039.42	Аналитический метод	0.50	–
6	406890.71	1220040.01	Аналитический метод	0.50	–
7	406891.28	1220040.97	Аналитический метод	0.50	–
8	406898.80	1220065.69	Аналитический метод	0.50	–
9	406911.59	1220044.51	Аналитический метод	0.50	–
10	406924.96	1220017.29	Аналитический метод	0.50	–
11	406925.71	1220016.42	Аналитический метод	0.50	–
12	406926.83	1220016.01	Аналитический метод	0.50	–
13	406928.00	1220016.22	Аналитический метод	0.50	–
14	406928.91	1220016.99	Аналитический метод	0.50	–
15	406929.32	1220018.10	Аналитический метод	0.50	–
16	406929.11	1220019.28	Аналитический метод	0.50	–
17	406915.68	1220046.63	Аналитический метод	0.50	–
18	406909.05	1220056.94	Аналитический метод	0.50	–
19	406900.07	1220072.49	Аналитический метод	0.50	–
20	406899.42	1220073.18	Аналитический метод	0.50	–
21	406898.30	1220073.59	Аналитический метод	0.50	–
22	406897.13	1220073.38	Аналитический метод	0.50	–
23	406896.22	1220072.62	Аналитический метод	0.50	–
24	406895.91	1220071.96	Аналитический метод	0.50	–
1	406886.89	1220042.31	Аналитический метод	0.50	–
3. Сведения о характерных точках части (частей) границы объекта					
Обозначение характерных точек части границы	Координаты, м		Метод определения координат характерной точки	Средняя квадратическая погрешность положения характерной точки (M_t), м	Описание обозначения точки на местности (при наличии)
	X	Y			
1	2	3	4	5	6
–	–	–	–	–	–