


Схема границ земельных участков

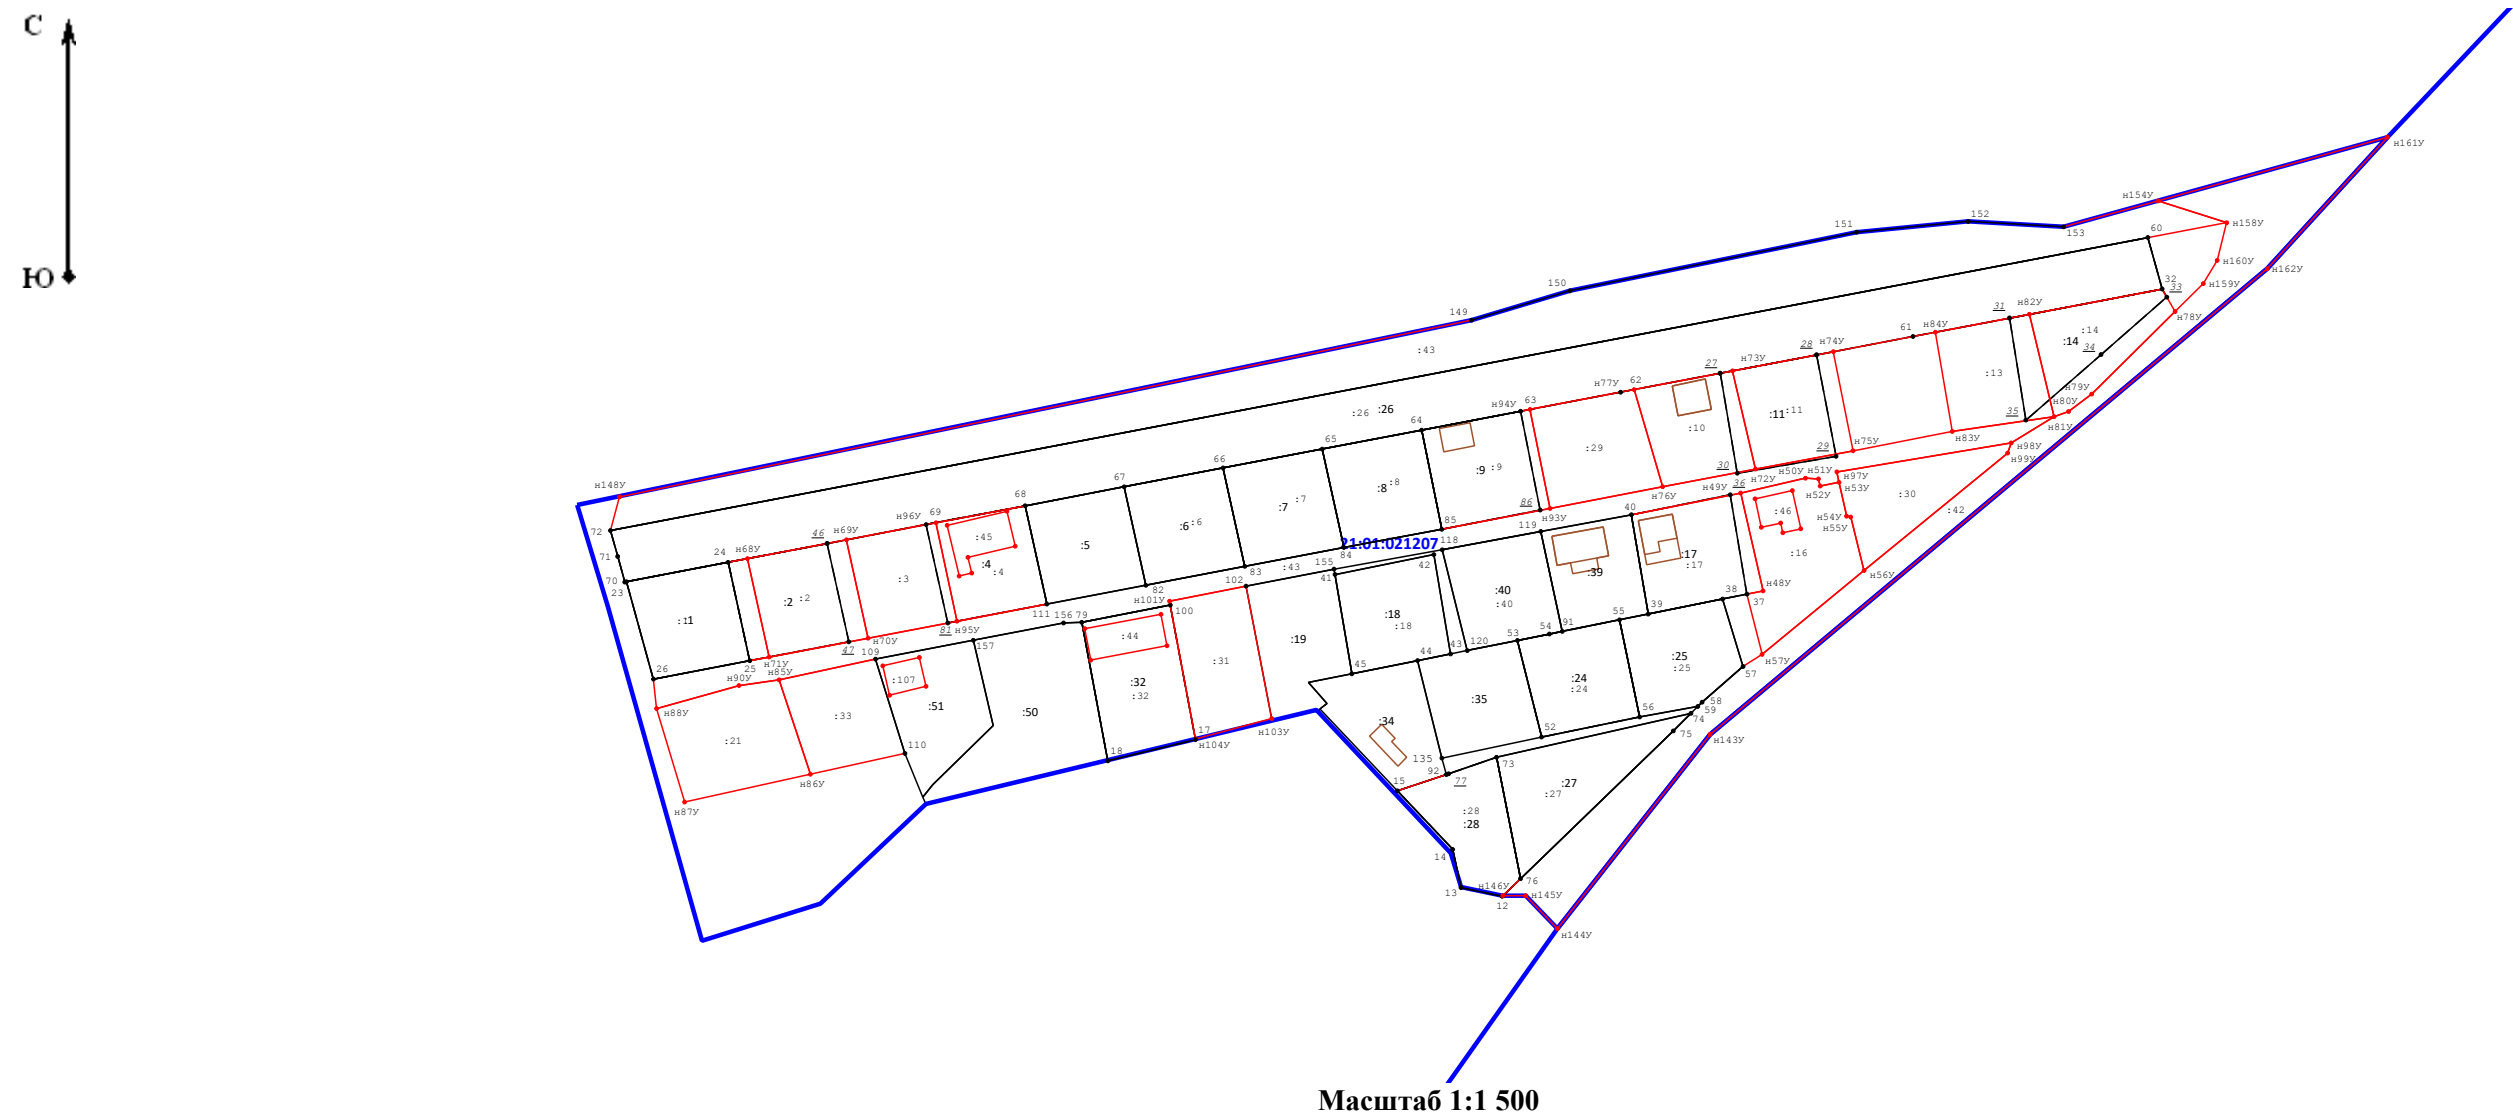

Масштаб 1:1 500

Условные обозначения:

- 5 - Прекращающая существование точка, сведения о которой позволяют однозначно определить ее местоположение
- н6 - Образующая точка, сведения о которой позволяют однозначно определить ее местоположение
- 7 - Существующая точка, имеющиеся в ГКН сведения о которой позволяют однозначно определить ее местоположение
- Существующая часть границы, имеющиеся в ГКН сведения о которой достаточны для определения ее местоположения
- Вновь образованная часть границы, сведения о которой достаточны для определения ее местоположения
- :20 - Номера земельных участков и объектов капитального строительства в кадастровом квартале
- 21:21:110602 - Обозначение номера кадастрового квартала
- Граница кадастрового квартала
- 21:16-6.19 - Обозначение номера зоны с особыми условиями использования территории
- Граница зоны с особыми условиями использования территории