

**Утверждена**

(наименование документа об утверждении, включая наименования органов государственной власти или

органов местного самоуправления, принявших решение об утверждении схемы или

подписавших соглашение о перераспределении земельных участков)

от \_\_\_\_\_


**№**

**Схема расположения земельного участка или земельных  
участков на кадастровом плане территории**


**Площадь земельного участка** 860 м<sup>2</sup>

(указывается проектная площадь образуемого земельного участка, вычисленная с использованием технологических и программных средств, в том числе размещенных на официальном сайте федерального органа исполнительной власти, уполномоченного Правительством Российской Федерации на осуществление государственного кадастрового учета, государственной регистрации прав, ведение Единого государственного реестра недвижимости и предоставление сведений, содержащихся в Едином государственном реестре недвижимости, в информационно-телекоммуникационной сети "Интернет" (далее - официальный сайт), с округлением до 1 квадратного метра. Указанное значение площади земельного участка может быть уточнено при проведении кадастровых работ не более чем на десять процентов)

<b>Обозначение характерных точек границ</b>	<b>Координаты, м</b>	
	<b>X</b>	<b>Y</b>
<b>1</b>	<b>2</b>	<b>3</b>
н1	269 575,39	1 186 389,92
н2	269 581,55	1 186 413,76
н3	269 581,55	1 186 438,08
н4	269 563,23	1 186 438,08
н5	269 563,23	1 186 381,49
н1	269 575,39	1 186 389,92

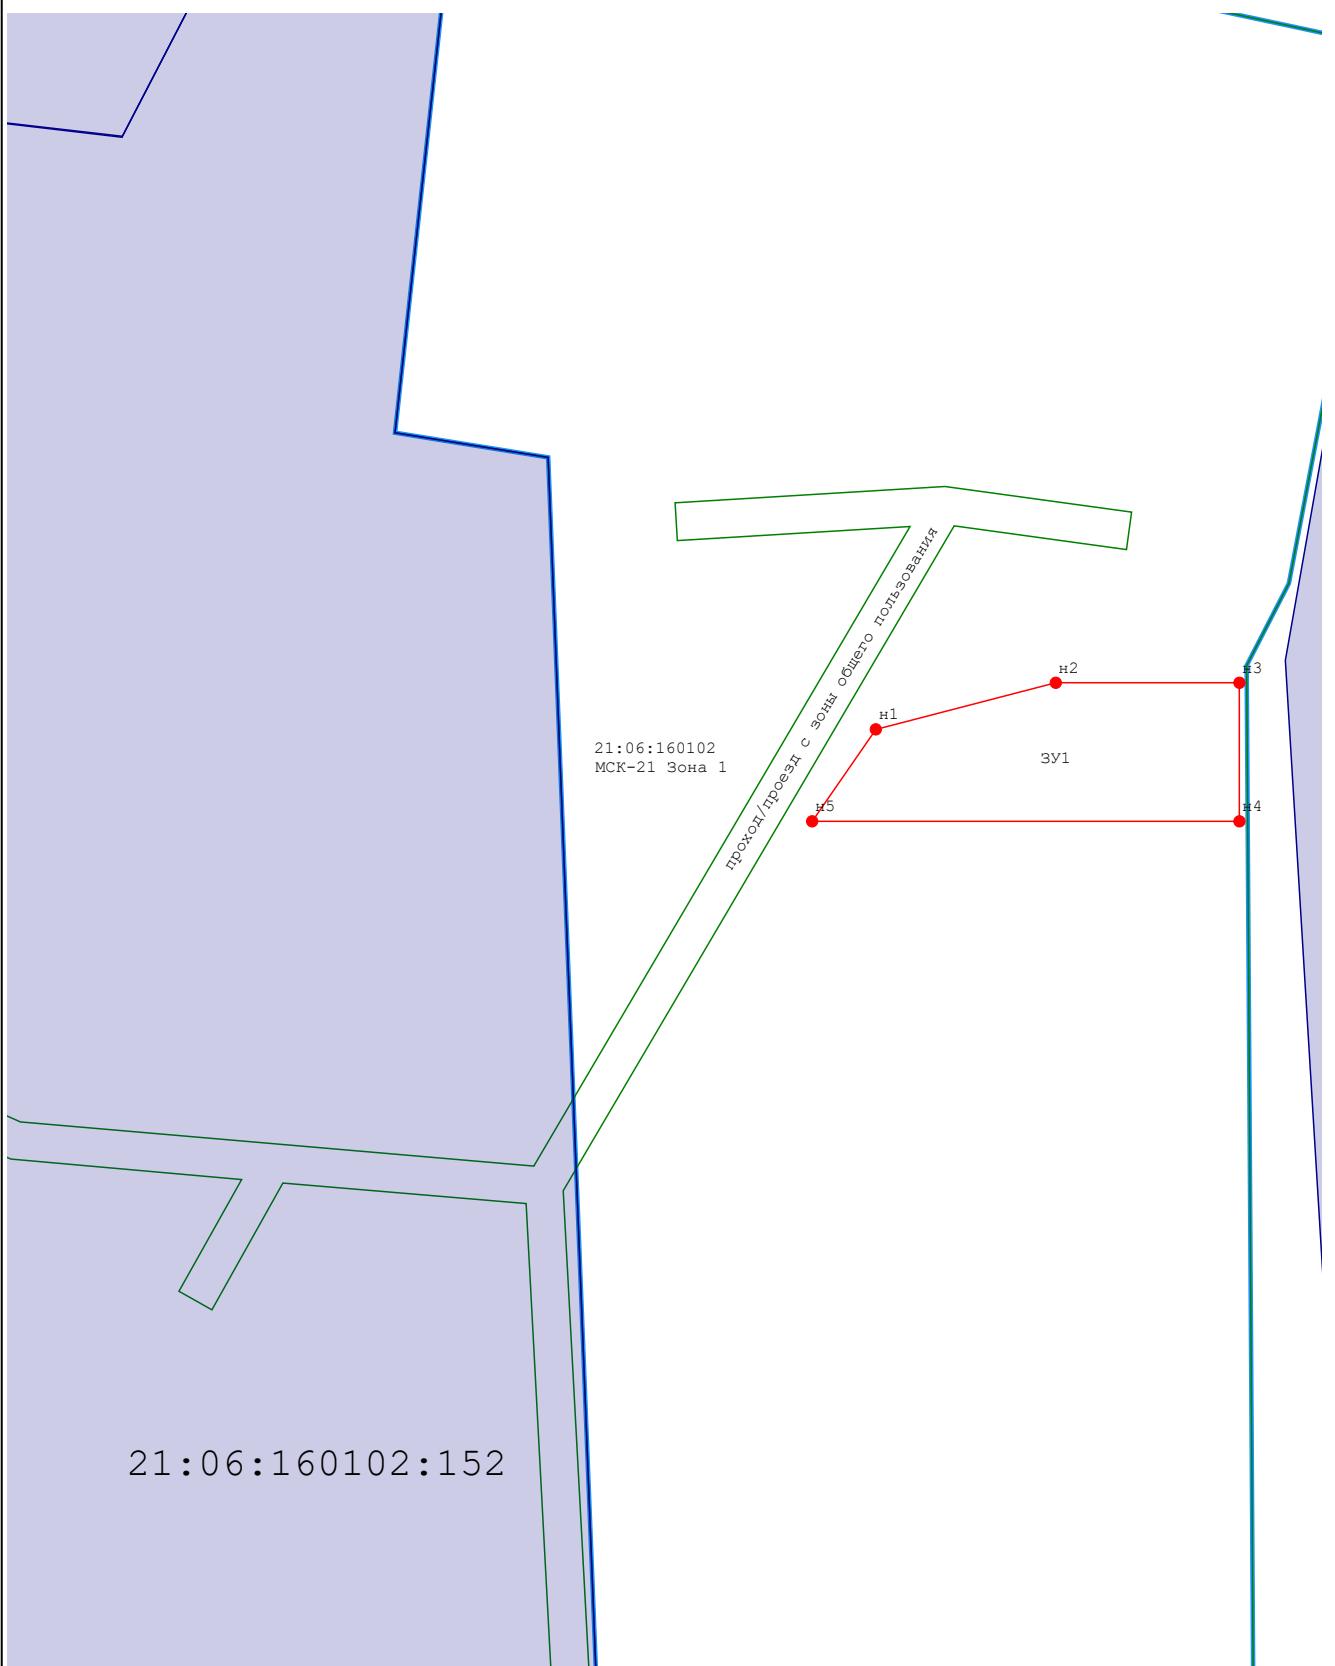

#### Условные обозначения:

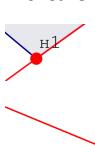

- Образуемая точка, сведения о которой, позволяют однозначно определить ее местоположение
- Вновь образованная часть границы, сведения о которой достаточно для определения ее местоположения