

ГРАФИЧЕСКОЕ ОПИСАНИЕ

местоположения границ публичного сервитута

Публичный сервитут для использования земель и земельных участков в целях эксплуатации линейного объекта электросетевого хозяйства «ВЛИ 0,4 кВ (Ф-1 от КТП №278/160 кВА по ВЛ-10 кВ №117 от ПС 110 кВ Красноармейская) от оп. №10 до оп.№12», необходимого для электроснабжения населения
(наименование объекта, местоположение границ которого описано (далее - объект)

Раздел 1

Сведения об объекте		
№ п/п	Характеристики объекта	Описание характеристик
1	2	3
1	Местоположение объекта	Чувашская Республика, Красноармейский муниципальный округ, деревня Кирегаси
2	Площадь объекта +/- величина погрешности определения площади (Р+/- Дельта Р)	389 кв.м ± 21.15 кв.м
3	Иные характеристики объекта	Публичный сервитут для использования земель и земельных участков в целях эксплуатации линейного объекта электросетевого хозяйства «ВЛИ 0,4 кВ (Ф-1 от КТП №278/160 кВА по ВЛ-10 кВ №117 от ПС 110 кВ Красноармейская) от оп. №10 до оп.№12», необходимого для электроснабжения населения, сроком на 49 (сорок девять) лет. Публичный сервитут устанавливается в пользу ПАО «Россети Волга» ОГРН 1076450006280, ИНН 6450925977 адрес: 410031, Российская Федерация, г. Саратов, ул. Первомайская, д. 42/44. тел.: 8 (8452) 30-25-32; 30-26-21 e-mail: office@rossetivolga.ru.

Раздел 2


Сведения о местоположении границ объекта					
1. Система координат <u>МСК-21, зона 1</u>					
2. Сведения о характерных точках границ объекта					
Обозначение характерных точек границ	Координаты, м		Метод определения координат характерной точки	Средняя квадратическая погрешность положения характерной точки (M _t), м	Описание обозначения точки на местности (при наличии)
	X	Y			
1	2	3	4	5	6
1	359111.66	1222736.80	Аналитический метод	0.50	—
2	359112.58	1222736.52	Аналитический метод	0.50	—
3	359113.54	1222736.63	Аналитический метод	0.50	—
4	359114.31	1222737.08	Аналитический метод	0.50	—
5	359114.87	1222737.84	Аналитический метод	0.50	—
6	359115.06	1222738.87	Аналитический метод	0.50	—
7	359114.67	1222740.15	Аналитический метод	0.50	—
8	359113.90	1222740.81	Аналитический метод	0.50	—
9	359079.76	1222759.93	Аналитический метод	0.50	—
10	359043.05	1222780.22	Аналитический метод	0.50	—
11	359042.14	1222780.50	Аналитический метод	0.50	—
12	359041.18	1222780.43	Аналитический метод	0.50	—
13	359040.42	1222780.05	Аналитический метод	0.50	—
14	359039.79	1222779.11	Аналитический метод	0.50	—
15	359039.61	1222778.06	Аналитический метод	0.50	—
16	359040.02	1222776.91	Аналитический метод	0.50	—

17	359040.83	1222776.20	Аналитический метод	0.50	–
18	359077.51	1222755.92	Аналитический метод	0.50	–
1	359111.66	1222736.80	Аналитический метод	0.50	–

3. Сведения о характерных точках части (частей) границы объекта

Обозначение характерных точек части границы	Координаты, м		Метод определения координат характерной точки	Средняя квадратическая погрешность положения характерной точки (M_t), м	Описание обозначения точки на местности (при наличии)
	X	Y			
1	2	3	4	5	6
–	–	–	–	–	–

СХЕМА РАСПОЛОЖЕНИЯ ГРАНИЦ ПУБЛИЧНОГО СЕРВИТУТА

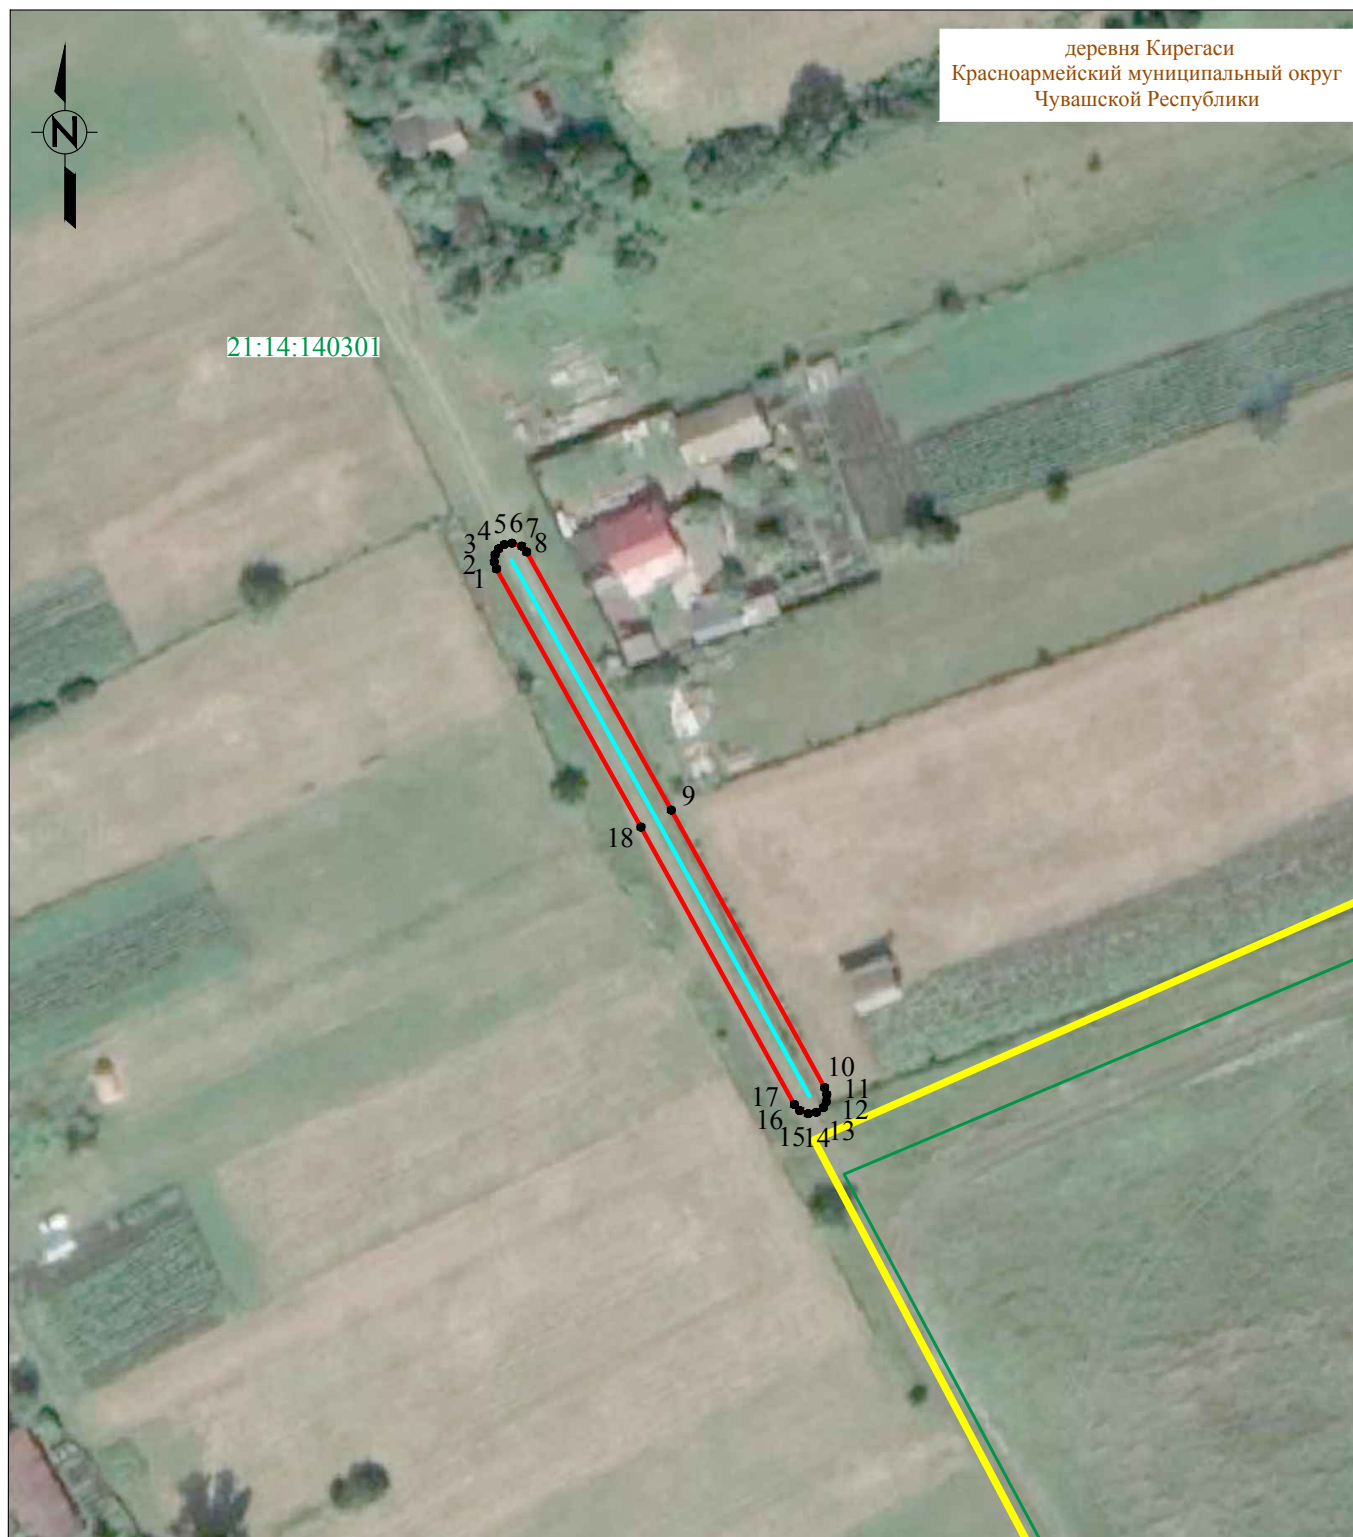

Система координат: МСК-21, зона 1

Масштаб 1:1000

Условные обозначения :

- | | |
|--------------------------------------|--|
| — | - проектная граница публичного сервитута |
| • 1 | - характерная точка границы публичного сервитута |
| — | - местоположение инженерного сооружения |
| — | - границы земельных участков, сведения о которых содержатся в ЕГРН |
| — | - границы кадастровых кварталов, сведения о которых содержатся в ЕГРН |
| :158 | - кадастровый номер земельного участка, сведения о котором содержатся в ЕГРН |
| 21:17:070701 | - номер кадастрового квартала, сведения о котором содержатся в ЕГРН |
| <u>д. Сарчаки</u> | - граница и наименование установленных административно-территориальных образований |