


## СХЕМА РАСПОЛОЖЕНИЯ ГРАНИЦ ПУБЛИЧНОГО СЕРВИТУТА

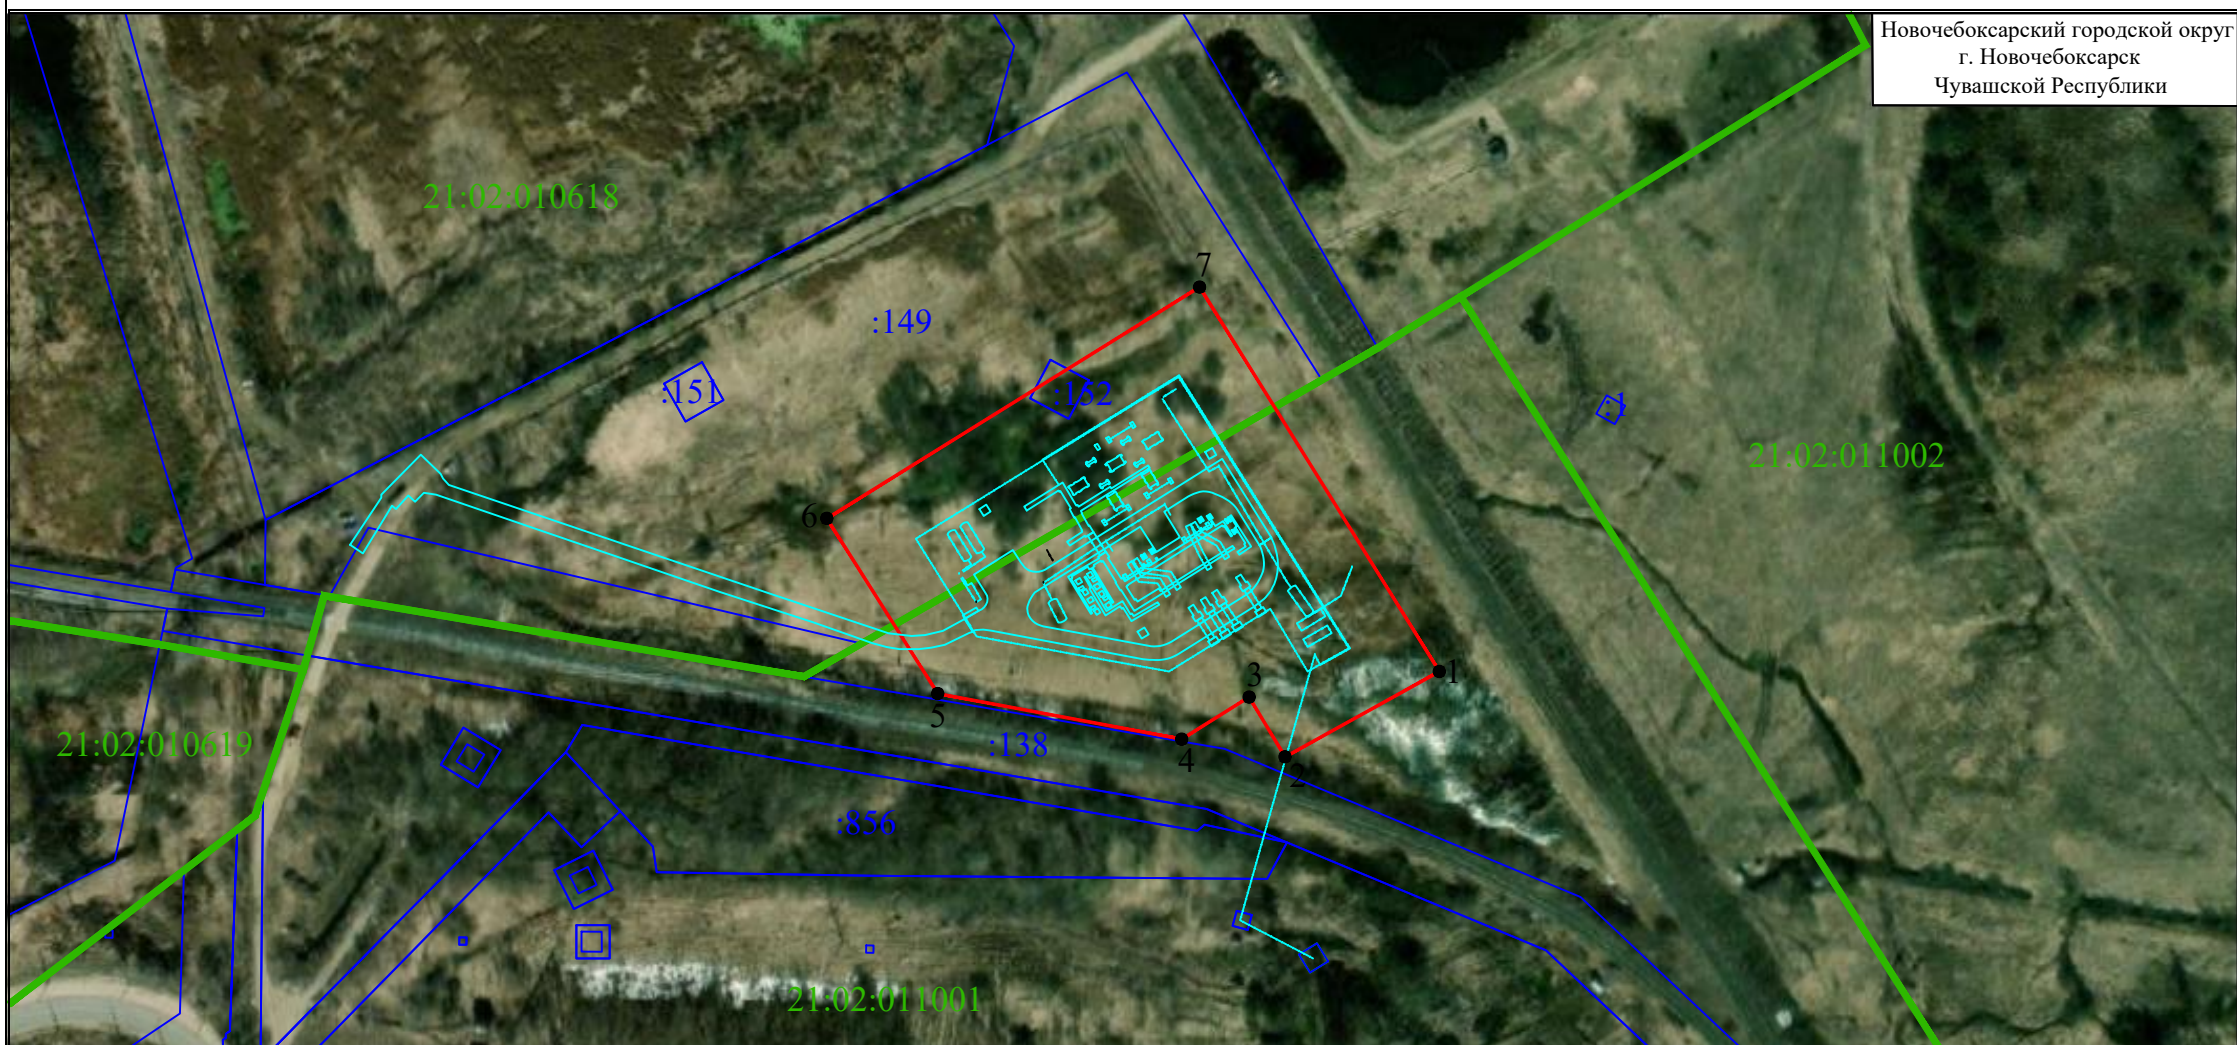

Новочебоксарский городской округ  
г. Новочебоксарск  
Чувашской Республики

### Условные обозначения:

- -проектная граница публичного сервитута;
- 1 -характерная точка границы публичного сервитута;
- -местоположение инженерного сооружения;
- -границы земельных участков, сведения о которых содержатся в ЕГРН;
- -границы кадастровых кварталов, сведения о которых содержатся в ЕГРН;
- :158 -кадастровый номер земельного участка, сведения о котором содержатся в ЕГРН;
- 21:02:010618 - номер кадастрового квартала, сведения о котором содержатся в ЕГРН;
- г. Новочебоксарск - установленная граница и наименование административно-территориального образования ;

Система координат МСК-21, зона 1  
Масштаб 1:2000

# ГРАФИЧЕСКОЕ ОПИСАНИЕ

## местоположения границ публичного сервитута

Публичный сервитут для использования земель и земельных участков в целях размещения объектов электросетевого хозяйства: Сооружение электроэнергетики: ПС 110/10/10 кВ "Технопарк" с трансформаторами 2х63 МВА, расположенного по адресу: Чувашская Республика, г. Новочебоксарск, ул. Промышленная, д. 97 Б, и их неотъемлемых технологических частей, необходимых для организации электроснабжения населения.  
(наименование объекта, местоположение границ которого описано (далее - объект))

### Раздел 1

| Сведения об объекте |                                                                              |   |
|---------------------|------------------------------------------------------------------------------|---|
| № п/п               | Характеристики объекта                                                       | Описание характеристик   |
| 1                   | 2                                                                            | 3   |
| 1                   | Местоположение объекта                                                       | 429965, Чувашская Республика - чувашия, город Новочебоксарск   |
| 2                   | Площадь объекта +/- величина погрешности определения площади (Р+/- Дельта Р) | 16544 кв.м ± 26.17 кв.м   |
| 3                   | Иные характеристики объекта                                                  | Публичный сервитут для использования земель и земельных участков в целях размещения объектов электросетевого хозяйства: Сооружение электроэнергетики: ПС 110/10/10 кВ "Технопарк" с трансформаторами 2х63 МВА, расположенного по адресу: Чувашская Республика, г. Новочебоксарск, ул. Промышленная, д. 97 Б, и их неотъемлемых технологических частей, необходимых для организации электроснабжения населения. Сроком на 49 (сорок девять) лет. Публичный сервитут устанавливается в пользу ПАО "Россети Волга", ОГРН 1076450006280, ИНН 6450925977 адрес: 410031, Российская Федерация, г. Саратов, ул. Первомайская, д. 42/44, тел: 8 (8452) 30-25-32; 30-26-21 e-mail: office@rossetivolga.ru |

### Раздел 2

| Сведения о местоположении границ объекта        |               |            |                                                         |                                                                                     |                                                       |
|-------------------------------------------------|---------------|------------|---------------------------------------------------------|-------------------------------------------------------------------------------------|-------------------------------------------------------|
| 1. Система координат <u>МСК-21, зона 1</u>      |               |            |                                                         |                                                                                     |                                                       |
| 2. Сведения о характерных точках границ объекта |               |            |                                                         |                                                                                     |                                                       |
| Обозначение характерных точек границ            | Координаты, м |            | Метод определения координат характерной точки           | Средняя квадратическая погрешность положения характерной точки (M <sub>t</sub> ), м | Описание обозначения точки на местности (при наличии) |
|                                                 | X             | Y          |                                                         |                                                                                     |                                                       |
| 1                                               | 2             | 3          | 4                                                       | 5                                                                                   | 6                                                     |
| 1                                               | 403214.63     | 1248847.48 | Метод спутниковых геодезических измерений (определений) | 0.10                                                                                | —                                                     |
| 2                                               | 403187.33     | 1248798.13 | Метод спутниковых геодезических измерений (определений) | 0.10                                                                                | —                                                     |
| 3                                               | 403206.45     | 1248786.65 | Метод спутниковых геодезических измерений (определений) | 0.10                                                                                | —                                                     |

|   |           |            |                                                         |      |   |
|---|-----------|------------|---------------------------------------------------------|------|---|
| 4 | 403192.98 | 1248765.09 | Метод спутниковых геодезических измерений (определений) | 0.10 | – |
| 5 | 403207.57 | 1248687.03 | Метод спутниковых геодезических измерений (определений) | 0.10 | – |
| 6 | 403263.61 | 1248651.56 | Метод спутниковых геодезических измерений (определений) | 0.10 | – |
| 7 | 403337.61 | 1248770.81 | Метод спутниковых геодезических измерений (определений) | 0.10 | – |
| 1 | 403214.63 | 1248847.48 | Метод спутниковых геодезических измерений (определений) | 0.10 | – |

3. Сведения о характерных точках части (частей) границы объекта

| Обозначение<br>характерных<br>точек части<br>границы | Координаты, м |   | Метод определения<br>координат<br>характерной точки | Средняя<br>квадратическая<br>погрешность<br>положения<br>характерной точки<br>( $M_t$ ), м | Описание<br>обозначения<br>точки на<br>местности (при<br>наличии) |
|------------------------------------------------------|---------------|---|-----------------------------------------------------|--------------------------------------------------------------------------------------------|-------------------------------------------------------------------|
|                                                      | X             | Y |                                                     |                                                                                            |                                                                   |
| 1                                                    | 2             | 3 | 4                                                   | 5                                                                                          | 6                                                                 |
| –                                                    | –             | – | –                                                   | –                                                                                          | –                                                                 |

**ТЕКСТОВОЕ ОПИСАНИЕ**  
местоположения границ публичного сервитута

| Прохождение границы |          | Описание прохождения границы |
|---------------------|----------|------------------------------|
| от точки            | до точки |                              |
| 1                   | 2        | 3                            |
| 1                   | 2        | –                            |
| 2                   | 3        | –                            |
| 3                   | 4        | –                            |
| 4                   | 5        | –                            |
| 5                   | 6        | –                            |
| 6                   | 7        | –                            |
| 7                   | 1        | –                            |