


Условные обозначения

- Граница населенного пункта д. Ялушево
- Граница исследования
- Объект культурного наследия регионального назначения
- Здания рядовой застройки
- Здания неадаптированные к характеру исторической градостроительной среды
- Здания, адаптированные к характеру исторической градостроительной среды
- Хозяйственные постройки и пристройки, не имеющие архитектурной выразительности
- Граница территории объекта культурного наследия (номера утверждающих документов см. в экспликации)
- Проектная охранная зона объекта культурного наследия (ОЗ)
- Проектная зона регулирования застройки и хозяйственной деятельности (ЗРЗ)
- Проектная зона охраняемого природного ландшафта (ЗОПЛ)

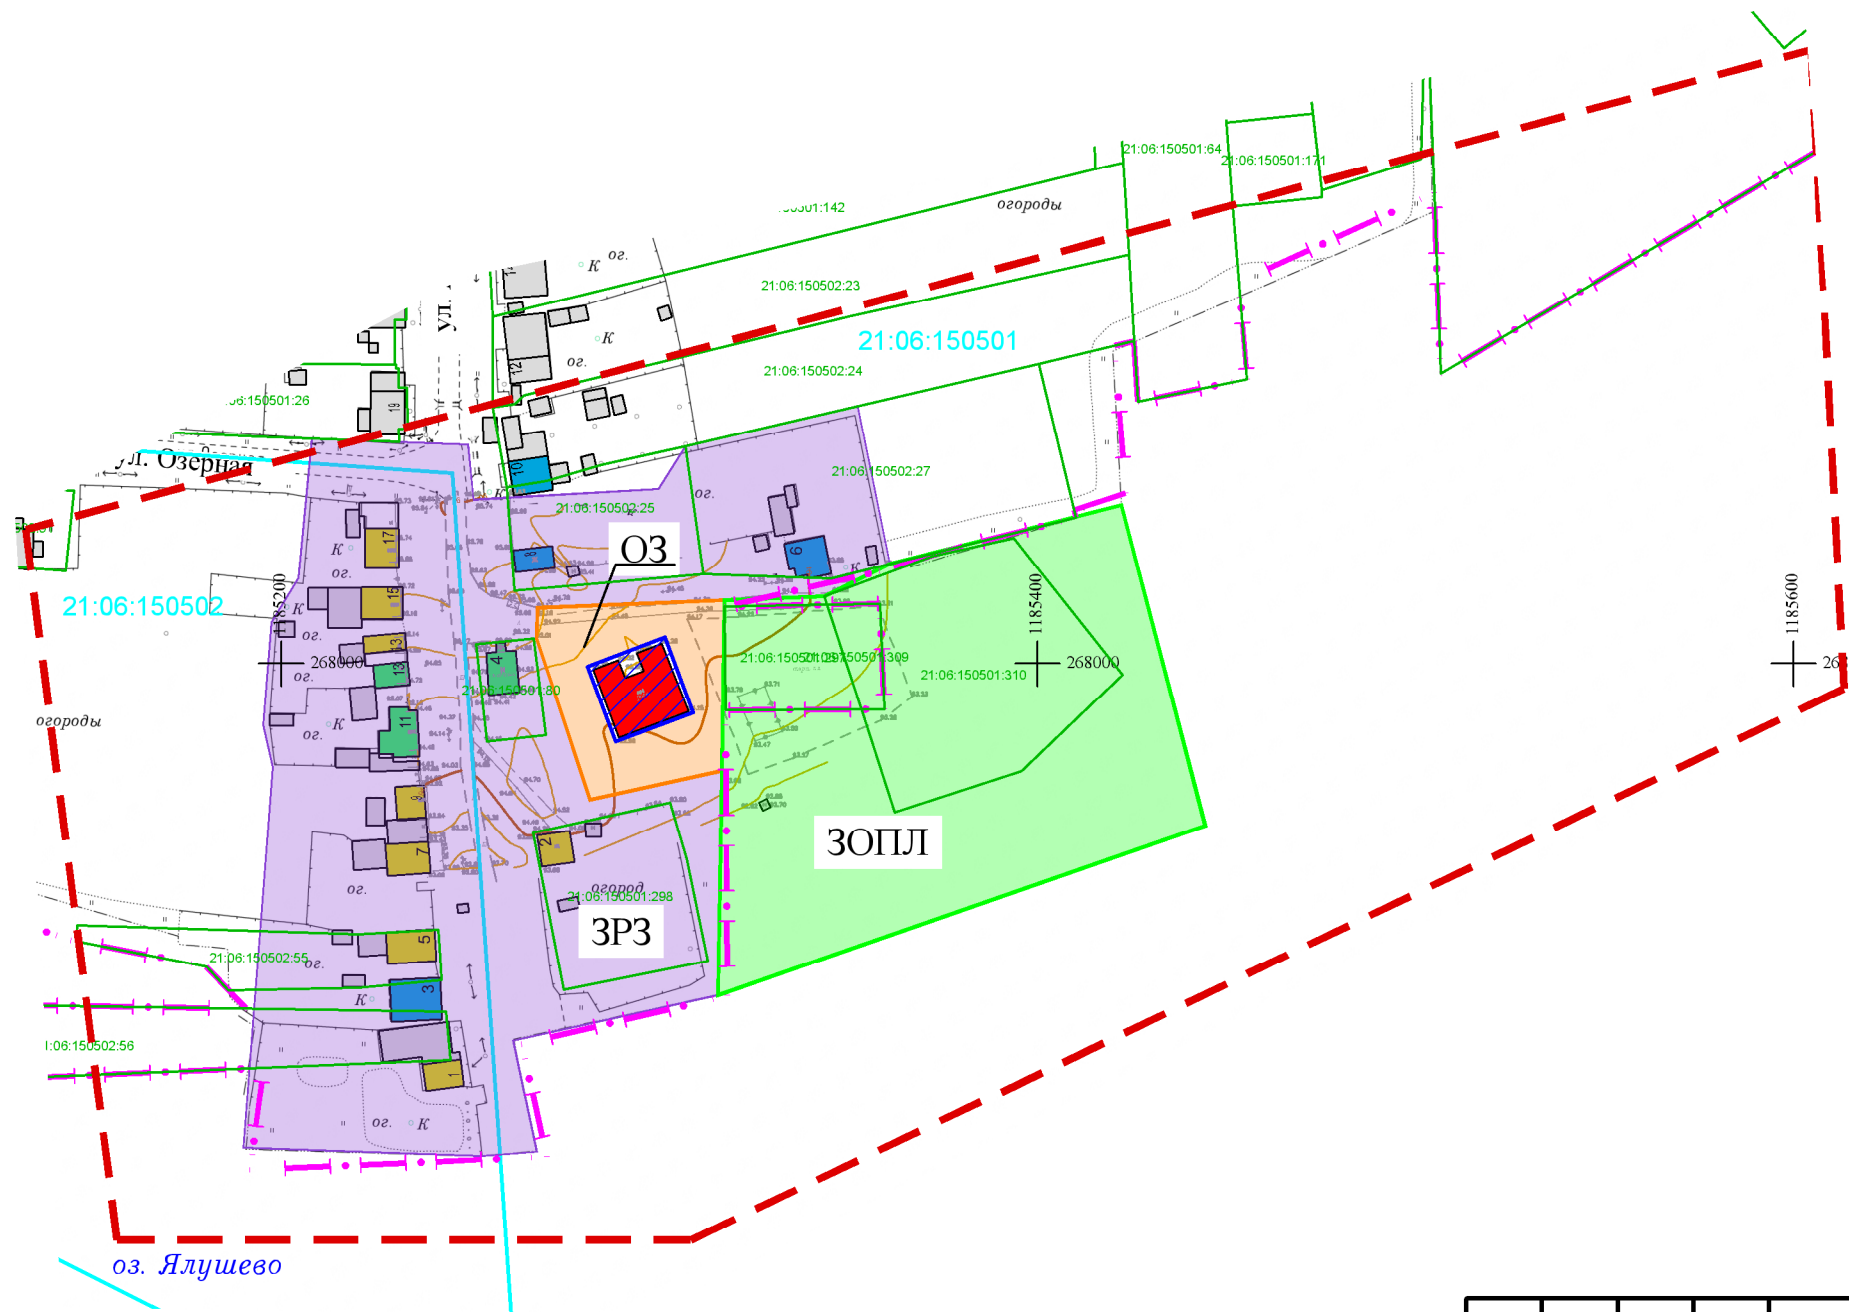

Экспликация объектов культурного наследия

№ п/п	Наименование объекта культурного наследия	Категория охраны	Нормативный правовой акт о постановке на государственную охрану объекта культурного наследия	Нормативный правовой акт об утверждении границ территории объекта культурного наследия
1	"Дом жилой", конец XIX в.	регионального значения	Постановление Совета Министров Чувашской республики от 29 октября 1993 г. № 372 "О дополнении списка памятников истории и культуры местного (Чувашской Республики) значения, подлежащих государственной охране"	Приказ Минкультуры Чувашии от 07 июня 2024 г. № 01-05/295 "Об утверждении границ территории объекта культурного наследия (памятника истории и культуры) регионального значения "Дом жилой", конец XIX в., расположенного по адресу: Чувашская Республика, Алатырский муниципальный округ, д. Ялушево, ул. Школьная, д.4А"

Согласовано

Взам. инв. ?

Подп. и дата

Инв. ? подл.

					Контракт N 6/ЭЗК				
					Проект зон охраны объекта культурного наследия регионального значения "Дом жилой", конец XIX в., расположенного по адресу: Чувашская Республика, Алатырский муниципальный округ, д. Ялушево, ул. Школьная, д.4А				
Изм.	Кол.уч.	Лист	N док	Подпись	Дата				
Специалист				Андреева Н.		"Дом жилой", конец XIX в. (Чувашская Республика, Алатырский муниципальный округ, д. Ялушево, ул. Школьная, д.4А)	Стадия	Лист	Листов
Нач.отдела				Немова Л.Г.			НПР	1	1
Н.контр.				Токмолаева		Основной чертёж (карта (схема) границ зон охраны объекта культурного наследия). Масштаб 1:2000	ЧРО ВОО "ВООПИиК"		