


Тротуары слева	154 - 500, (346 м)										
Дорожные ограждения и направляющие устройства слева											
Дорожная разметка слева											
Элементы в плане											
Продольный профиль	□-2 L=48 8/10	R=21818, L=147				□-0 L=39 2/4	R=11520, L=184			□-0 L=69 8/7	□-0 105287 1/87


«Сура» - с. Нижняя Кумашка
0,000-0,500

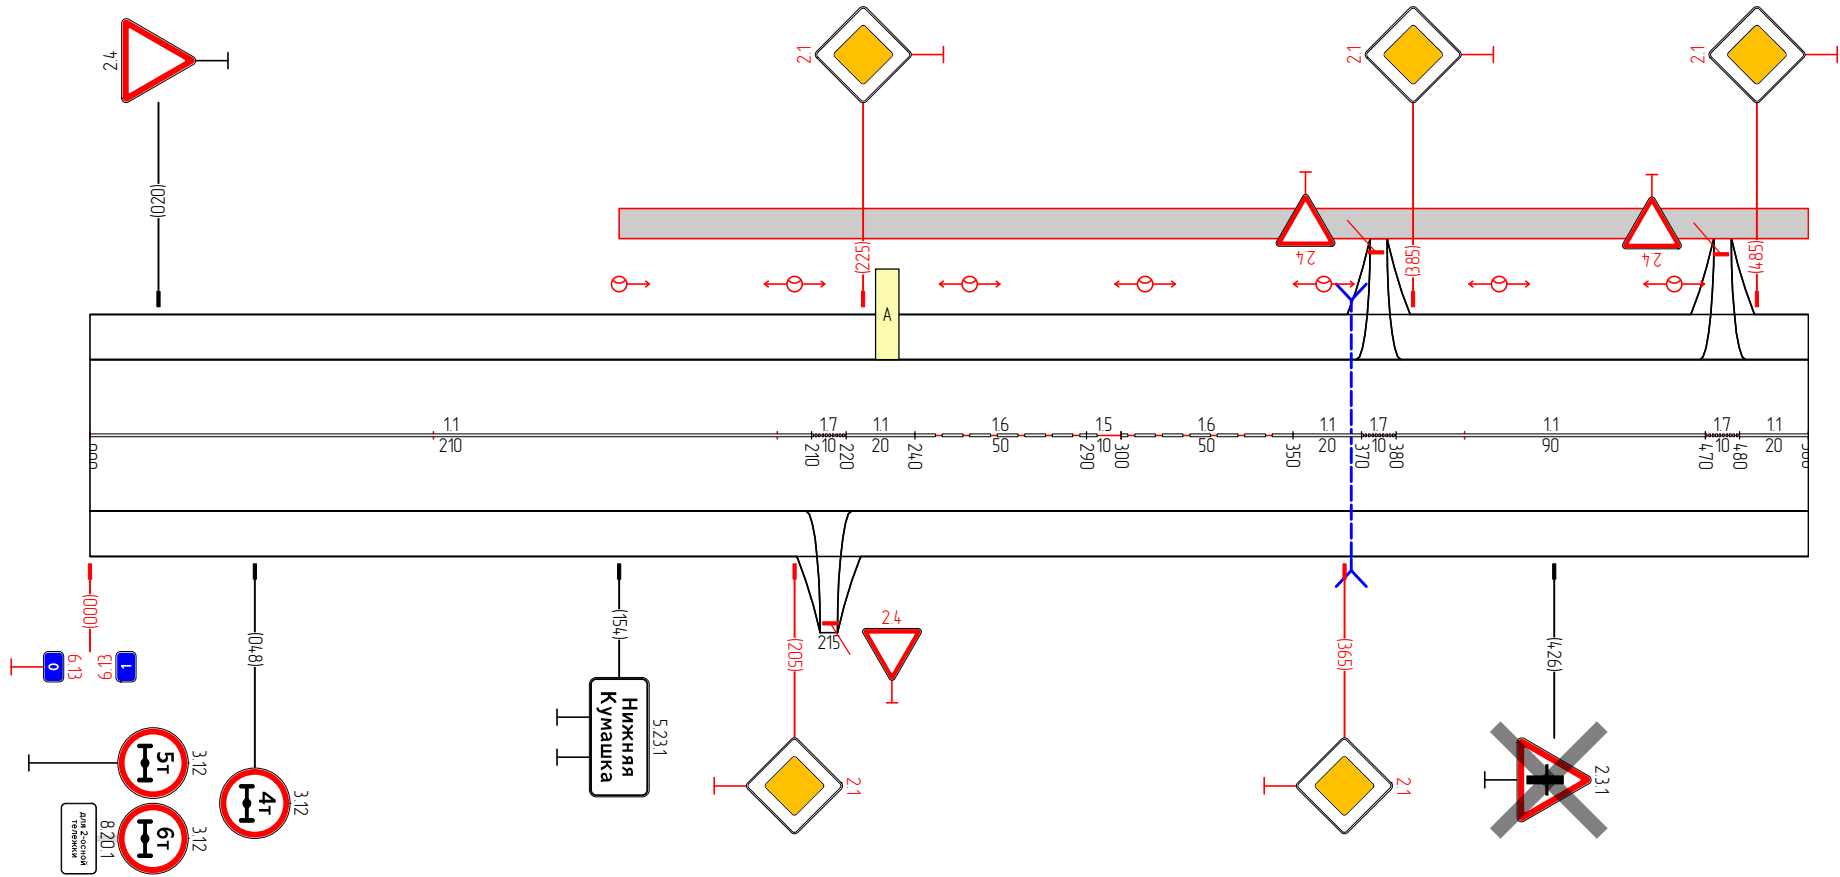

Дорожная разметка	11 000 - 210		17 210 220	11 220 - 240	16 240 - 290	15 290 300	16 300 - 350	11 350 - 370	17 370 380	11 380 - 470	17 470 480	11 480 - 500
Дорожные ограждения и направляющие устройства справа												
Тротуары справа												

Тротуары слева	500 - 000, (500 м)
Дорожные ограждения и направляющие устройства слева	
Дорожная разметка слева	
Элементы в плане	
Продольный профиль	


«Судра» - с. Нижняя Кумашка
0,500-1,000

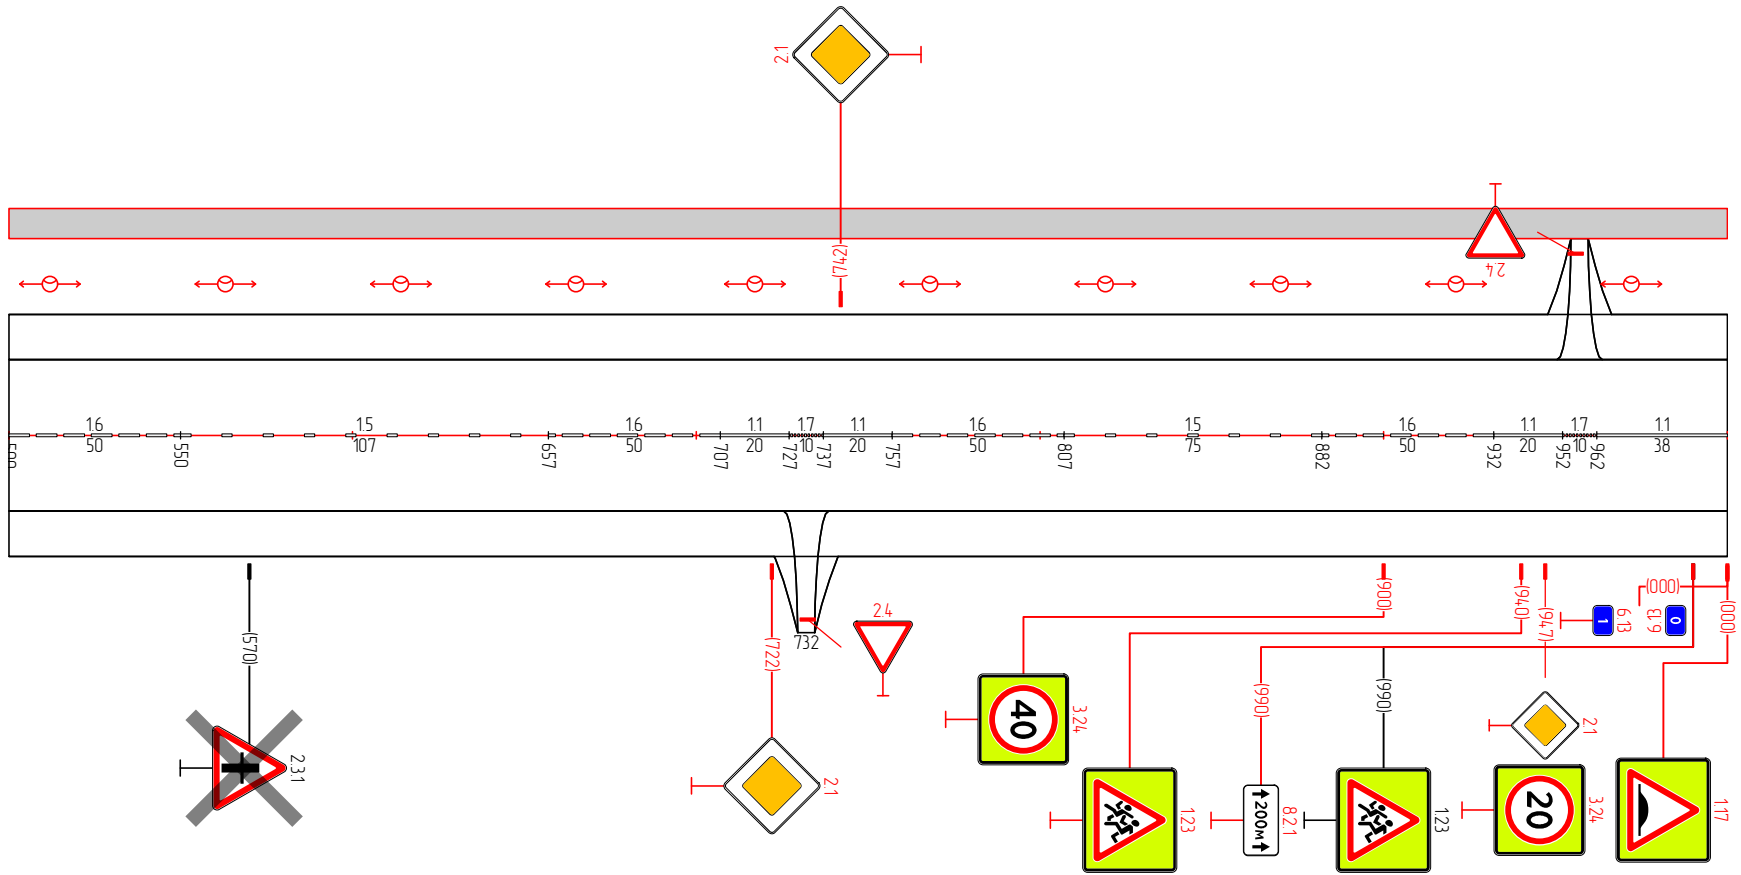


Дорожная разметка	16 500 - 550	15 550 - 657	16 657 - 707	11 707 - 727	17 727 737	11 737 - 757	16 757 - 807	15 807 - 882	16 882 - 932	11 932 - 952	17 952 962	11 962 - 000
Дорожные ограждения и направляющие устройства справа												
Тротуары справа												

Тротуары слева	000 - 500, (500 м)
Дорожные ограждения и направляющие устройства слева	
Дорожная разметка слева	
Элементы в плане	R=266, L=274
Продольный профиль	L=73, 0/73, R=4597, L=215, 288, L=54, 34/2, R=9102, L=276


«Сурас» - с. Нижняя Кумашка
1000-1500

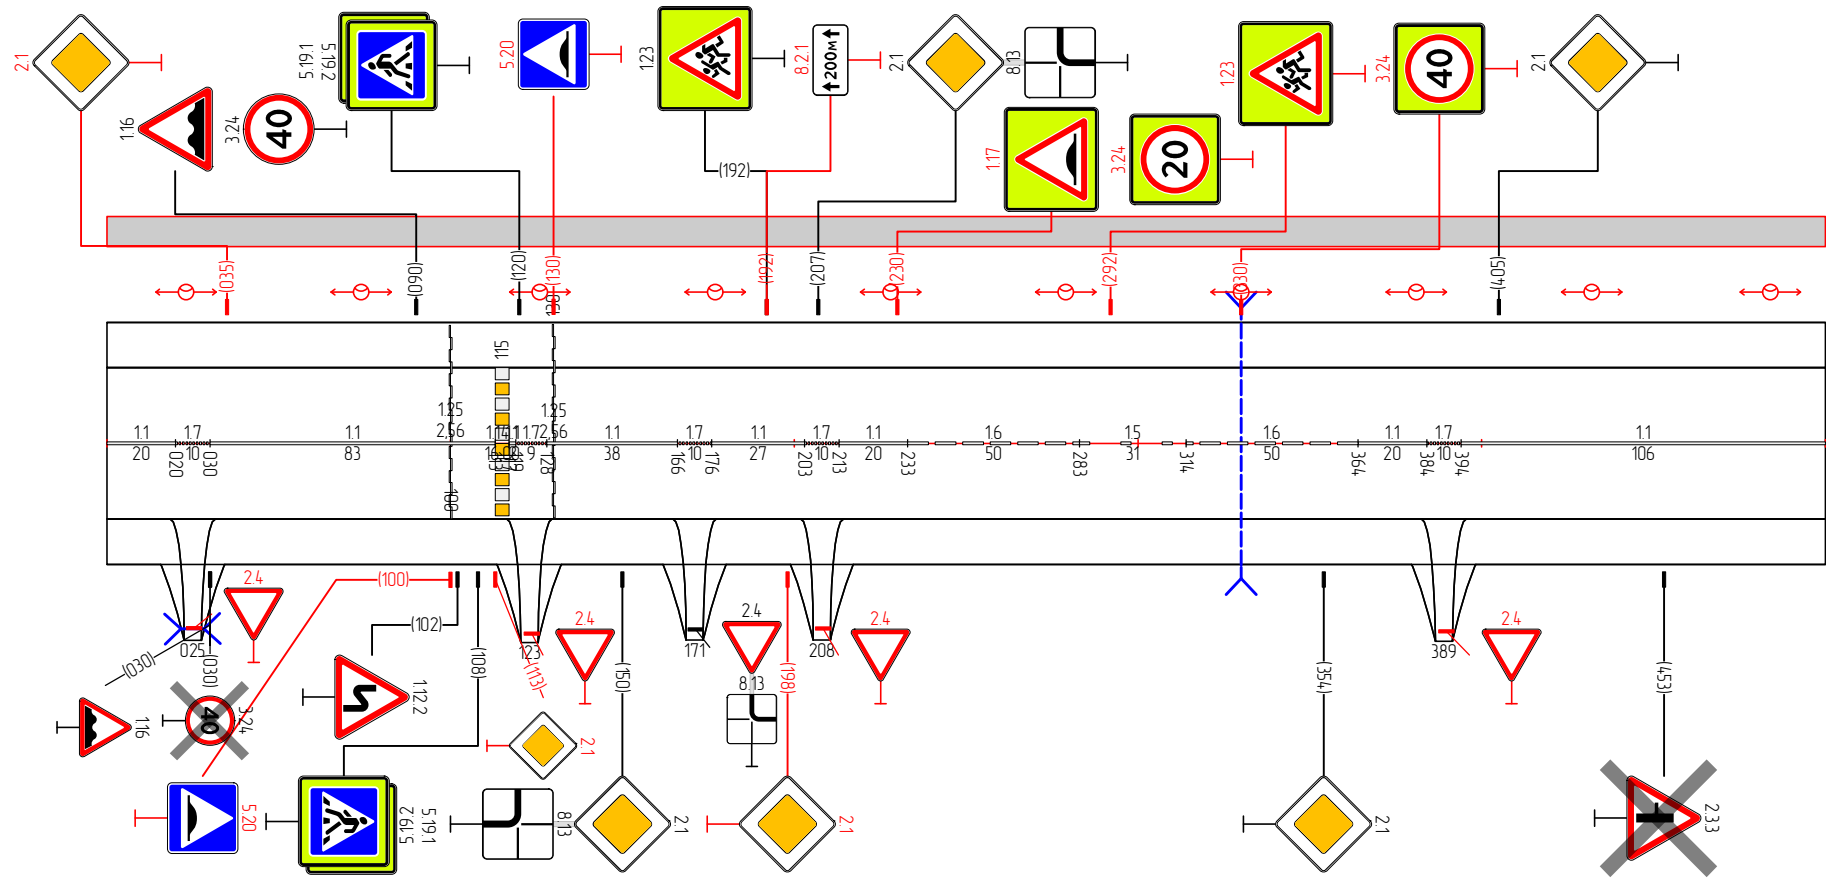

Дорожная разметка	11 000 - 020	17 020 030	11 030 - 113	17 119 128	11 128 - 166	17 166 176	11 176 - 203	17 203 213	11 213 - 233	16 233 - 283	15 283 - 314	16 314 - 364	11 364 - 384	17 384 394	11 394 - 500
Дорожные ограждения и направляющие устройства справа															
Тротуары справа															

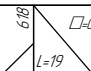Тротуары слева	500 - 637, (137 м)
Дорожные ограждения и направляющие устройства слева	
Дорожная разметка слева	
Элементы в плане	
Продольный профиль	R=9102, L=276 

«Сура» - с. Нижняя Кумашка
1500-1637

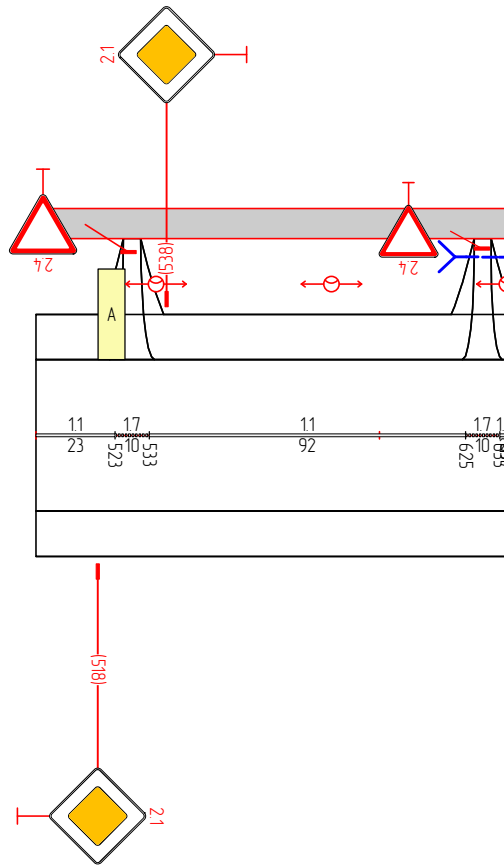

Дорожная разметка	11 500 - 523	17 523 533	11 533 - 625	17 625 635
Дорожные ограждения и направляющие устройства справа				
Тротуары справа				