

ГРАФИЧЕСКОЕ ОПИСАНИЕ

местоположения границ публичного сервитута

Публичный сервитут для использования земель и земельных участков в целях эксплуатации объектов электросетевого хозяйства «ВЛИ 0,4 кВ ф-1 КТП-10/0,4 кВ №536/63 кВА ВЛ-10 кВ №7 ПС 35 кВ Чандрово от оп.6 до оп.12», инвентарный номер 2122-00-000000200755 и их неотъемлемых технологических частей, необходимых для организации электроснабжения населения, подключения (технологического присоединения) к сетям инженерно-технического обеспечения

(наименование объекта, местоположение границ которого описано (далее - объект)


Раздел 1

Сведения об объекте		
№ п/п	Характеристики объекта	Описание характеристик
1	2	3
1	Местоположение объекта	Чувашская Республика, Чебоксары городской округ город, деревня Чандрово
2	Площадь объекта +/- величина погрешности определения площади (Р+/- Дельта Р)	1184 кв.м ± 71.79 кв.м
3	Иные характеристики объекта	Публичный сервитут для использования земель и земельных участков в целях эксплуатации объектов электросетевого хозяйства «ВЛИ 0,4 кВ ф-1 КТП-10/0,4 кВ №536/63 кВА ВЛ-10 кВ №7 ПС 35 кВ Чандрово от оп.6 до оп.12», инвентарный номер 2122-00-000000200755 и их неотъемлемых технологических частей, необходимых для организации электроснабжения населения, подключения (технологического присоединения) к сетям инженерно-технического обеспечения, сроком на 49 (сорок девять) лет. Публичный сервитут устанавливается в пользу ПАО «Россети Волга» ОГРН 1076450006280, ИНН 6450925977 адрес: 410031, Российская Федерация, г. Саратов, ул. Первомайская, д. 42/44. тел.: 8 (8452) 30-25-32; 30-26-21 e-mail: office@rossetivolga.ru.

Раздел 2

Сведения о местоположении границ объекта					
1. Система координат <u>МСК-21, зона 1</u>					
2. Сведения о характерных точках границ объекта					
Обозначение характерных точек границ	Координаты, м		Метод определения координат характерной точки	Средняя квадратическая погрешность положения характерной точки (M_t), м	Описание обозначения точка на местности (при наличии)
	X	Y			
1	2	3	4	5	6
1	407782.76	122210.30	Аналитический метод	0.50	–
2	407787.68	1222190.83	Аналитический метод	0.50	–
3	407788.31	1222190.72	Аналитический метод	0.50	–
4	407788.37	1222188.08	Аналитический метод	0.50	–
5	407793.12	1222169.26	Аналитический метод	0.50	–
6	407802.48	1222130.74	Аналитический метод	0.50	–
7	407797.70	1222096.35	Аналитический метод	0.50	–
8	407792.65	1222061.85	Аналитический метод	0.50	–
9	407787.98	1222029.30	Аналитический метод	0.50	–
10	407782.40	1221990.84	Аналитический метод	0.50	–
11	407777.49	1221960.90	Аналитический метод	0.50	–
12	407777.61	1221959.72	Аналитический метод	0.50	–
13	407778.30	1221958.75	Аналитический метод	0.50	–
14	407779.39	1221958.26	Аналитический метод	0.50	–
15	407780.57	1221958.38	Аналитический метод	0.50	–
16	407781.54	1221959.07	Аналитический метод	0.50	–
17	407782.03	1221960.16	Аналитический метод	0.50	–
18	407782.83	1221965.58	Аналитический метод	0.50	–
19	407786.95	1221990.14	Аналитический метод	0.50	–
20	407792.53	1222028.64	Аналитический метод	0.50	–
21	407797.20	1222061.19	Аналитический метод	0.50	–
22	407802.25	1222095.70	Аналитический метод	0.50	–
23	407807.15	1222130.97	Аналитический метод	0.50	–
24	407797.58	1222170.36	Аналитический метод	0.50	–
25	407787.22	1222211.42	Аналитический метод	0.50	–
26	407786.64	1222212.46	Аналитический метод	0.50	–
27	407785.62	1222213.07	Аналитический метод	0.50	–
28	407784.43	1222213.09	Аналитический метод	0.50	–
29	407783.39	1222212.51	Аналитический метод	0.50	–
30	407782.78	1222211.49	Аналитический метод	0.50	–
1	407782.76	1222210.30	Аналитический метод	0.50	–
3. Сведения о характерных точках части (частей) границы объекта					
Обозначение характерных точек части границы	Координаты, м		Метод определения координат характерной точки	Средняя квадратическая погрешность положения характерной точки (M_t), м	Описание обозначения точки на местности (при наличии)
	X	Y			
1	2	3	4	5	6
–	–	–	–	–	–

СХЕМА РАСПОЛОЖЕНИЯ ГРАНИЦ ПУБЛИЧНОГО СЕРВИТУТА

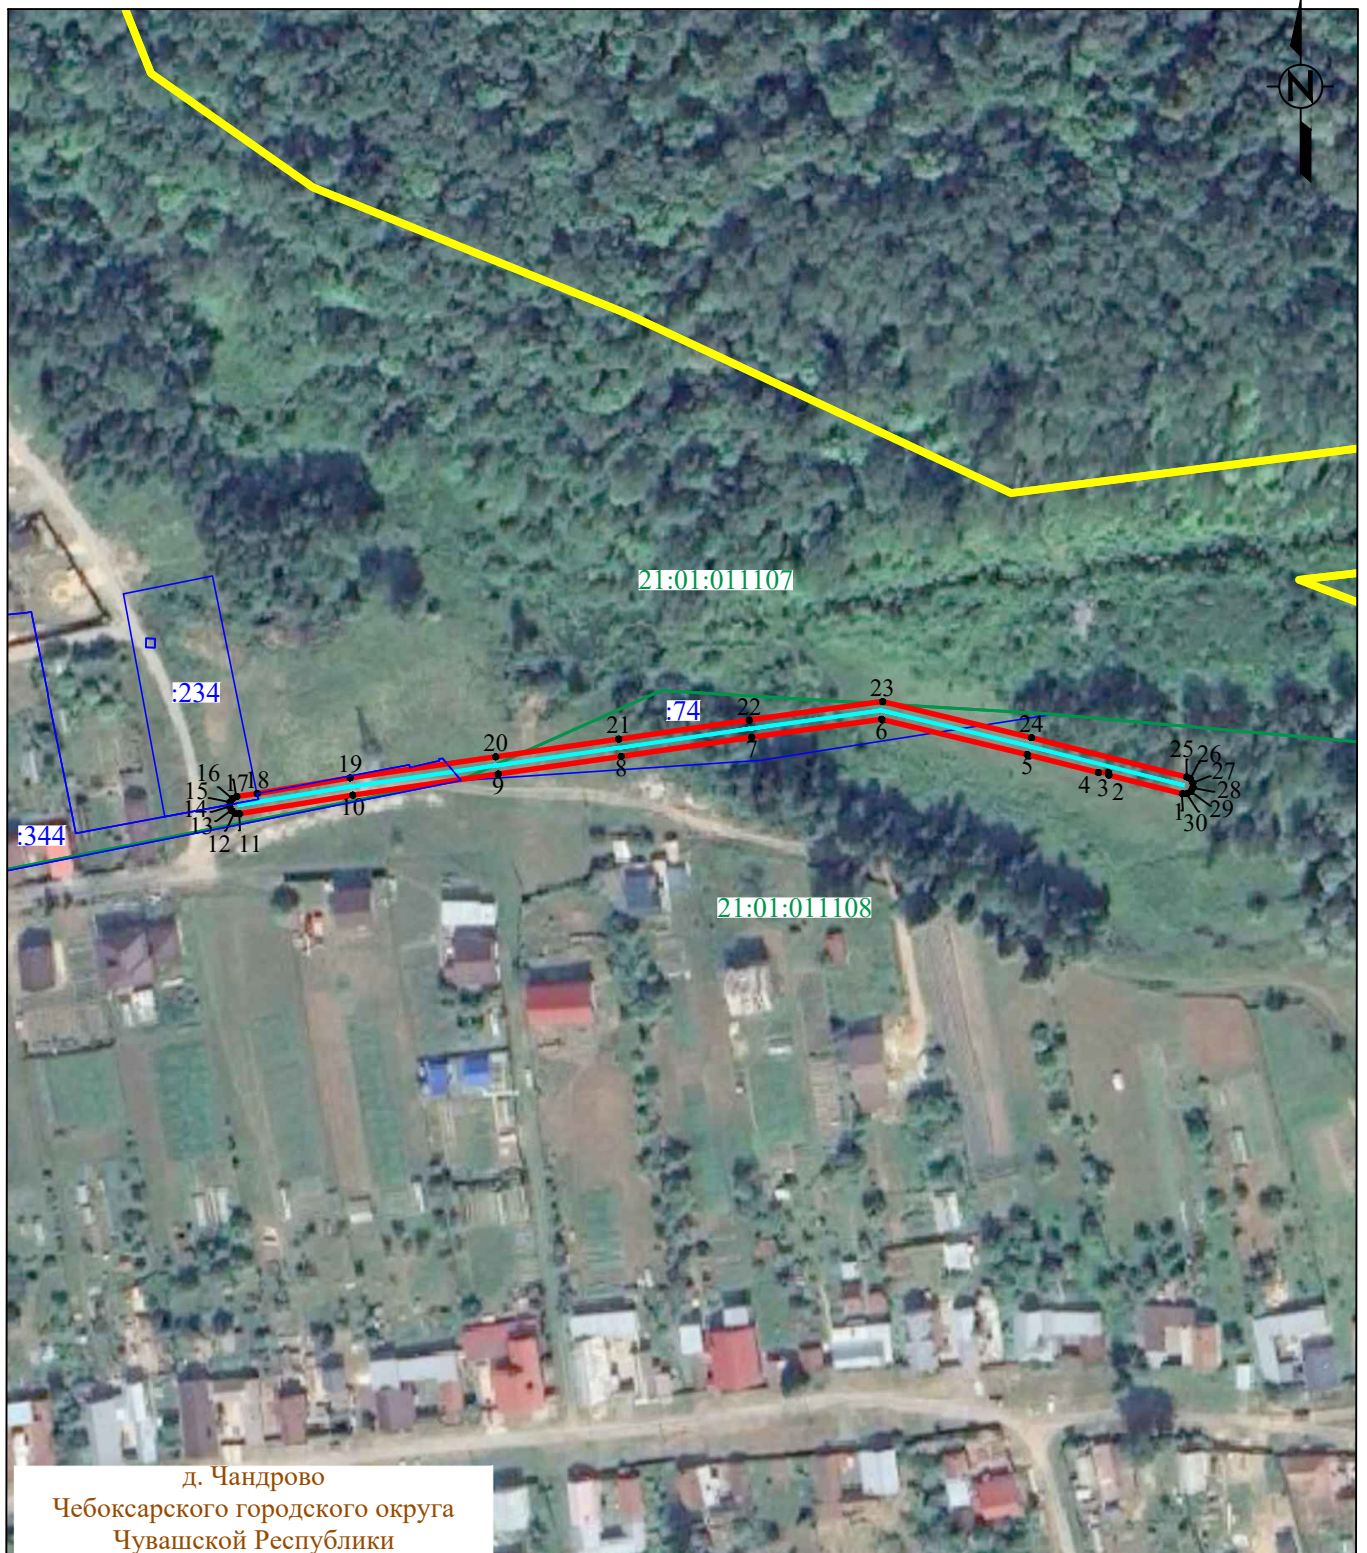

д. Чандрово
Чебоксарского городского округа
Чувашской Республики

Система координат: МСК-21, зона 1
Масштаб 1:2000

Условные обозначения :

- - проектная граница публичного сервитута
- 1 - характерная точка границы публичного сервитута
- - местоположение инженерного сооружения
- - границы земельных участков, сведения о которых содержатся в ЕГРН
- - границы кадастровых кварталов, сведения о которых содержатся в ЕГРН
- :158 - кадастровый номер земельного участка, сведения о котором содержатся в ЕГРН
- 21:17:070701 - номер кадастрового квартала, сведения о котором содержатся в ЕГРН
- д. Сарчаки - граница и наименование установленных административно-территориальных образований