


Раздел 4
План границ объекта

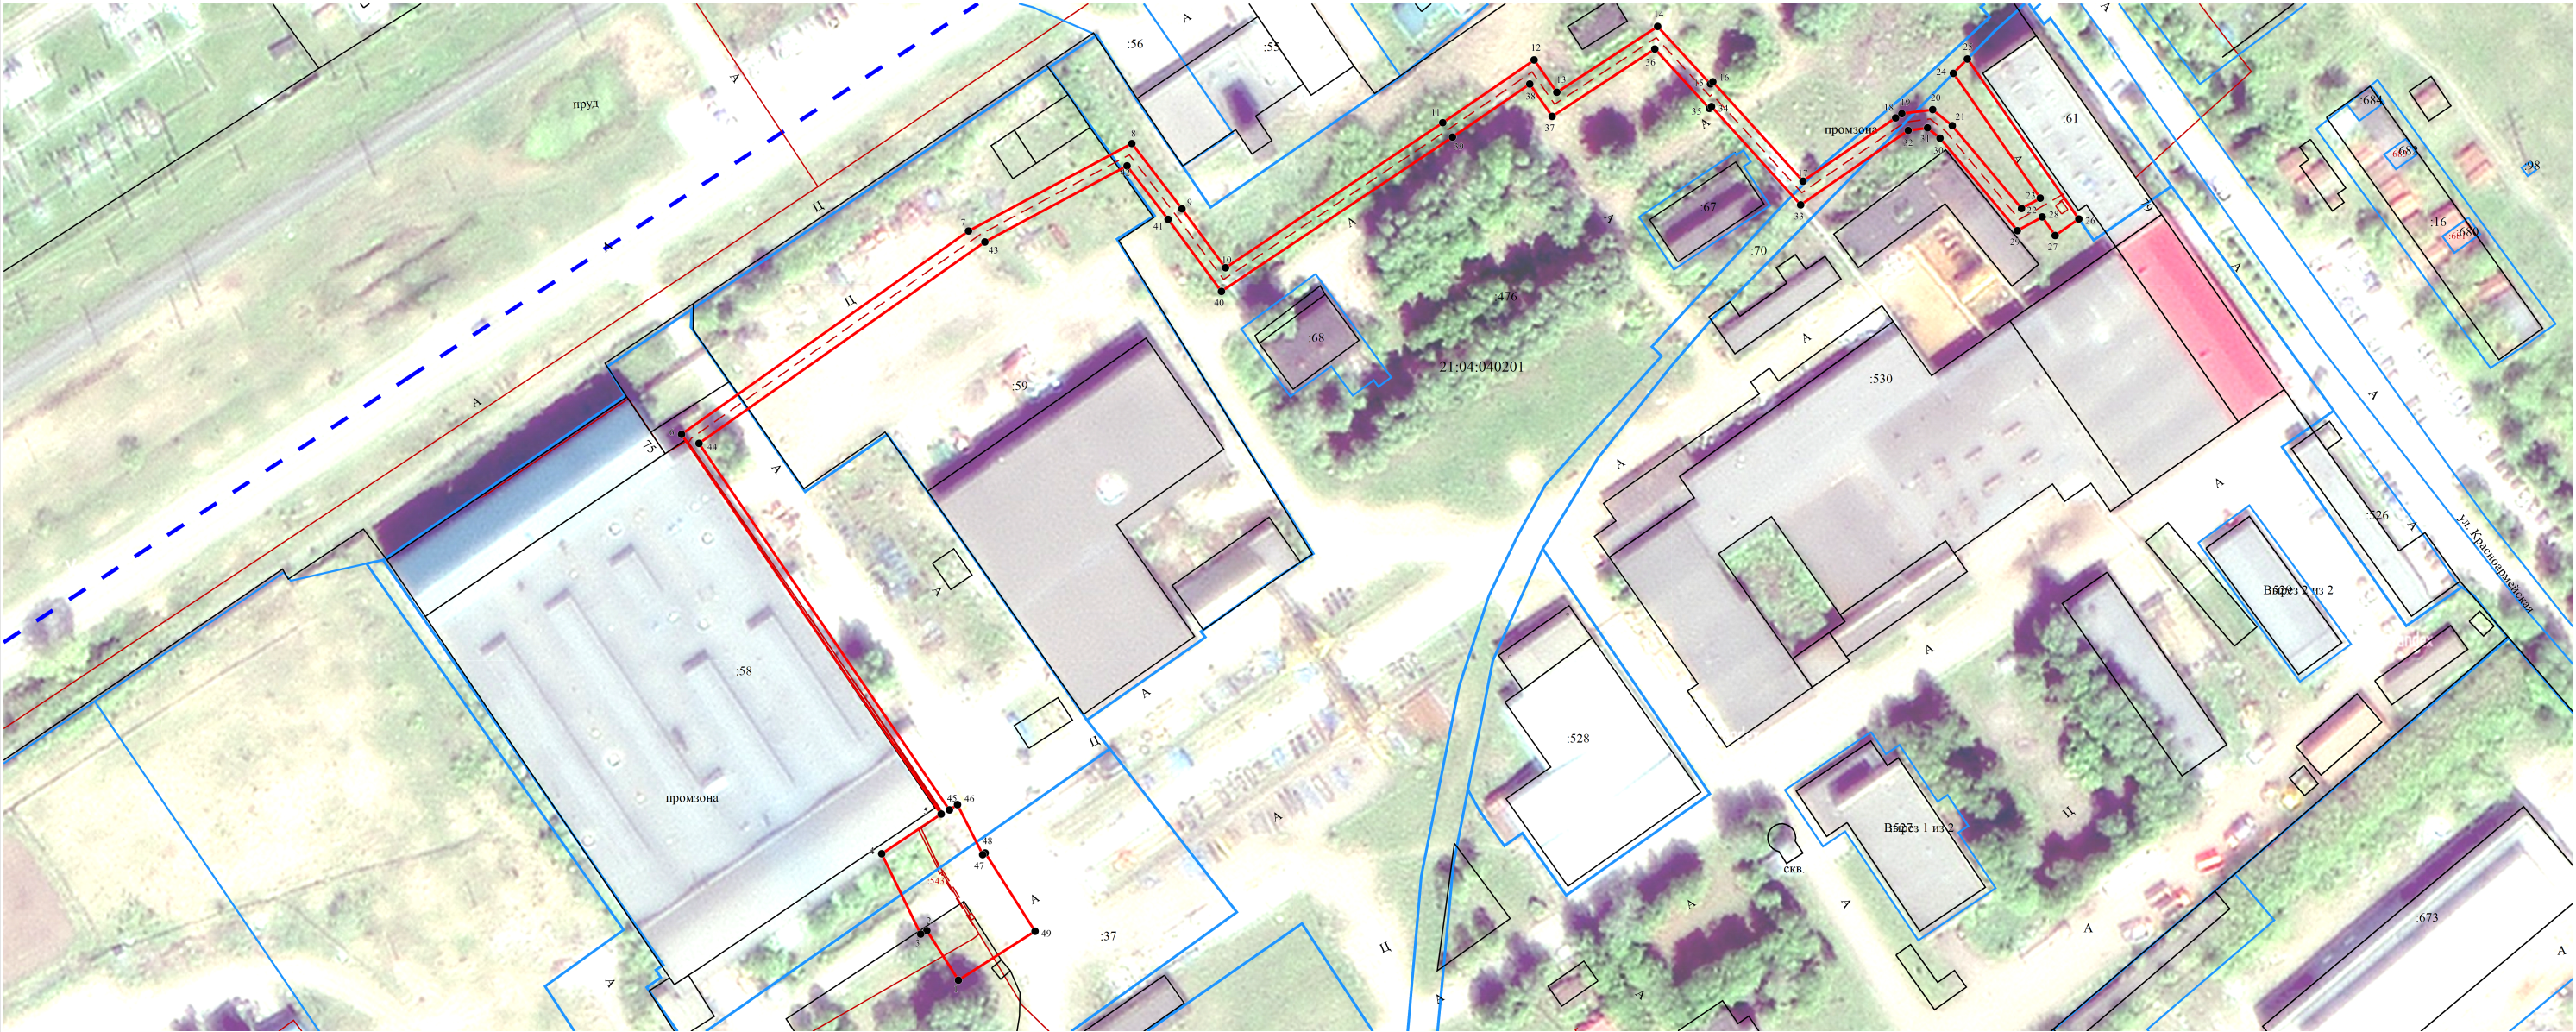

Масштаб 1:1 500


Используемые условные знаки и обозначения:

- 1 - характерная точка границ публичного сервитута
- - проектная граница публичного сервитута
- - - - - объект, в отношении которого устанавливается публичный сервитут, сведения о котором не содержатся в ЕГРН
- - - - - граница земельного участка сведения, о котором содержится в ЕГРН
- - - - - граница ОКС сведения, о котором содержится в ЕГРН
- :100 - кадастровый номер земельного участка, сведения о котором содержатся в ЕГРН
- - - - - граница ЗОУИТ сведения о которой содержится в ЕГРН

Подпись _____ Дата « ____ » _____ 20 ____ г.

Место для оттиска печати (при наличии) лица, составившего описание местоположения границ объекта

Раздел 4
План границ объекта

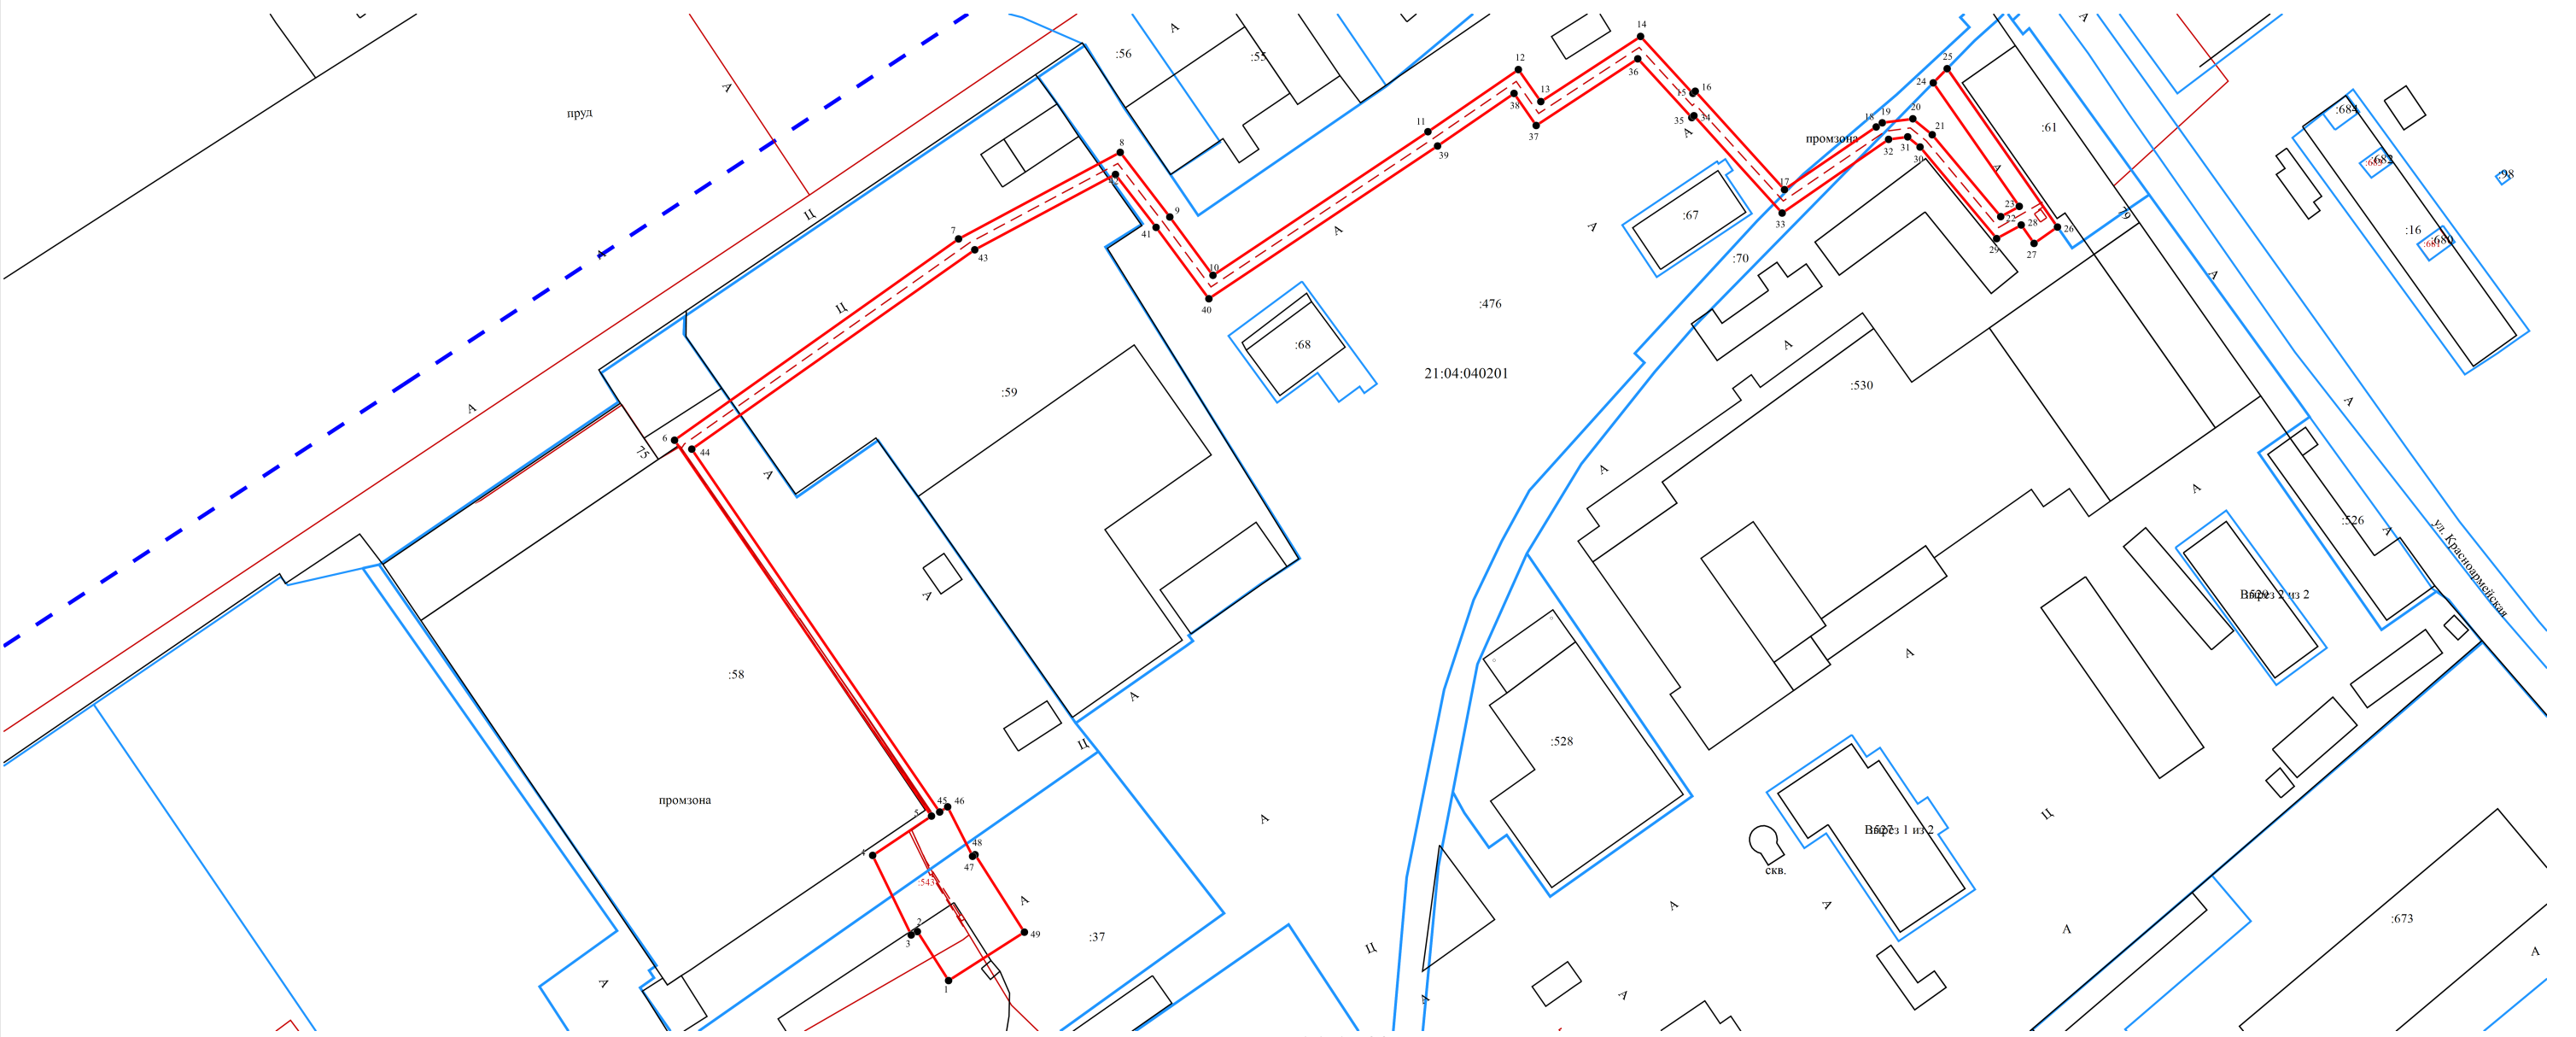

Масштаб 1:1 500

Используемые условные знаки и обозначения:

- 1 - характерная точка границ публичного сервитута
- - проектная граница публичного сервитута
- - - - - объект, в отношении которого устанавливается публичный сервитут, сведения о котором не содержатся в ЕГРН
- - - - - граница земельного участка сведения, о котором содержится в ЕГРН
- - - - - граница ОКС сведения, о котором содержится в ЕГРН
- :100 - кадастровый номер земельного участка, сведения о котором содержатся в ЕГРН
- - - - - граница ЗОУИТ сведения о которой содержится в ЕГРН

Подпись _____ Дата « ____ » _____ 20 ____ г.

Место для оттиска печати (при наличии) лица, составившего описание местоположения границ объекта