
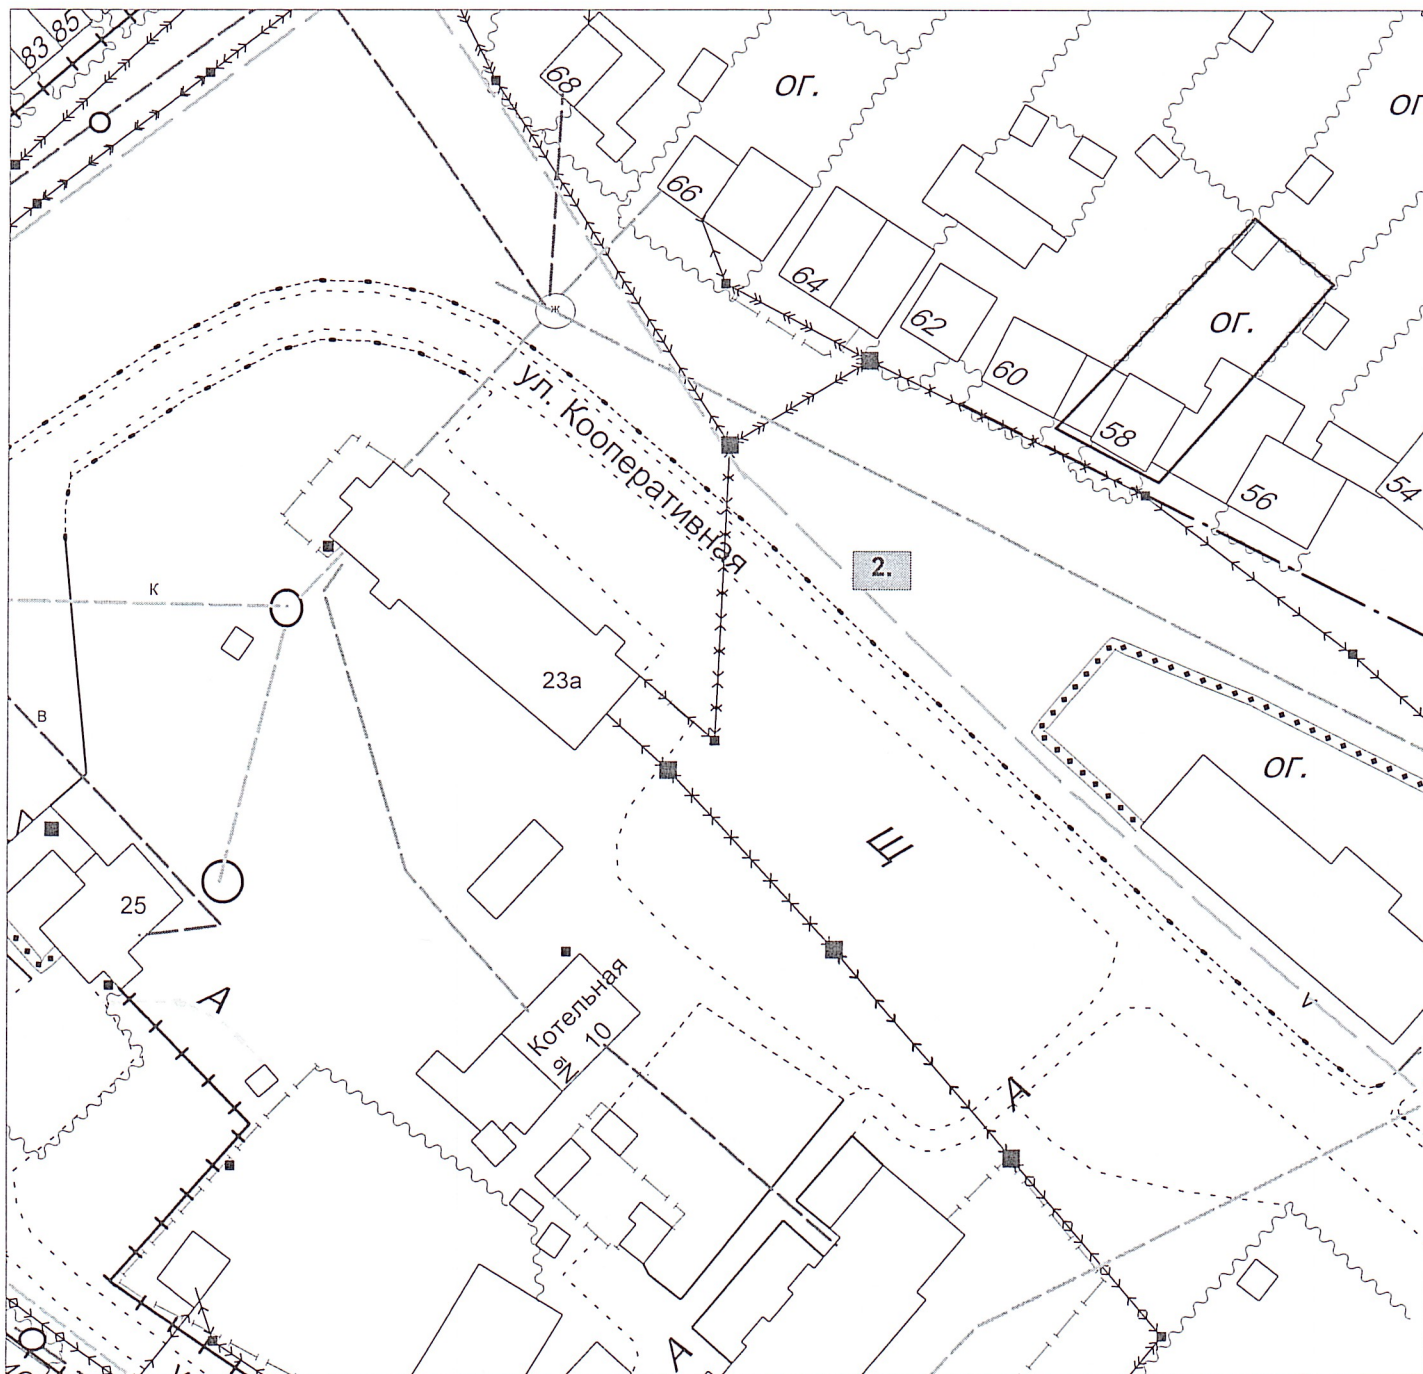
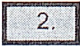



Примечания:

№ п/п	Обозначение на схеме	Место размещения рекламной конструкции	Тип, вид, технические характеристики рекламной конструкции	Площадь информационного поля	Примечание
1.		перекресток ул. Ульянова с ул. Ленина с. Порецкое, справа	Щитовая конструкция с размером информационного поля 6,0 х 3,0 м (щит), двусторонний	36 кв.м.	




Примечания:

№ п/п	Обозначение на схеме	Место размещения рекламной конструкции	Тип, вид, технические характеристики рекламной конструкции	Площадь информационного поля	Примечание
1.		по ул. Кооперативная, в с. Порецкое, справа	Щитовая конструкция с размером информационного поля 6,0 х3,0 м (щит), двусторонний	36 кв.м.	

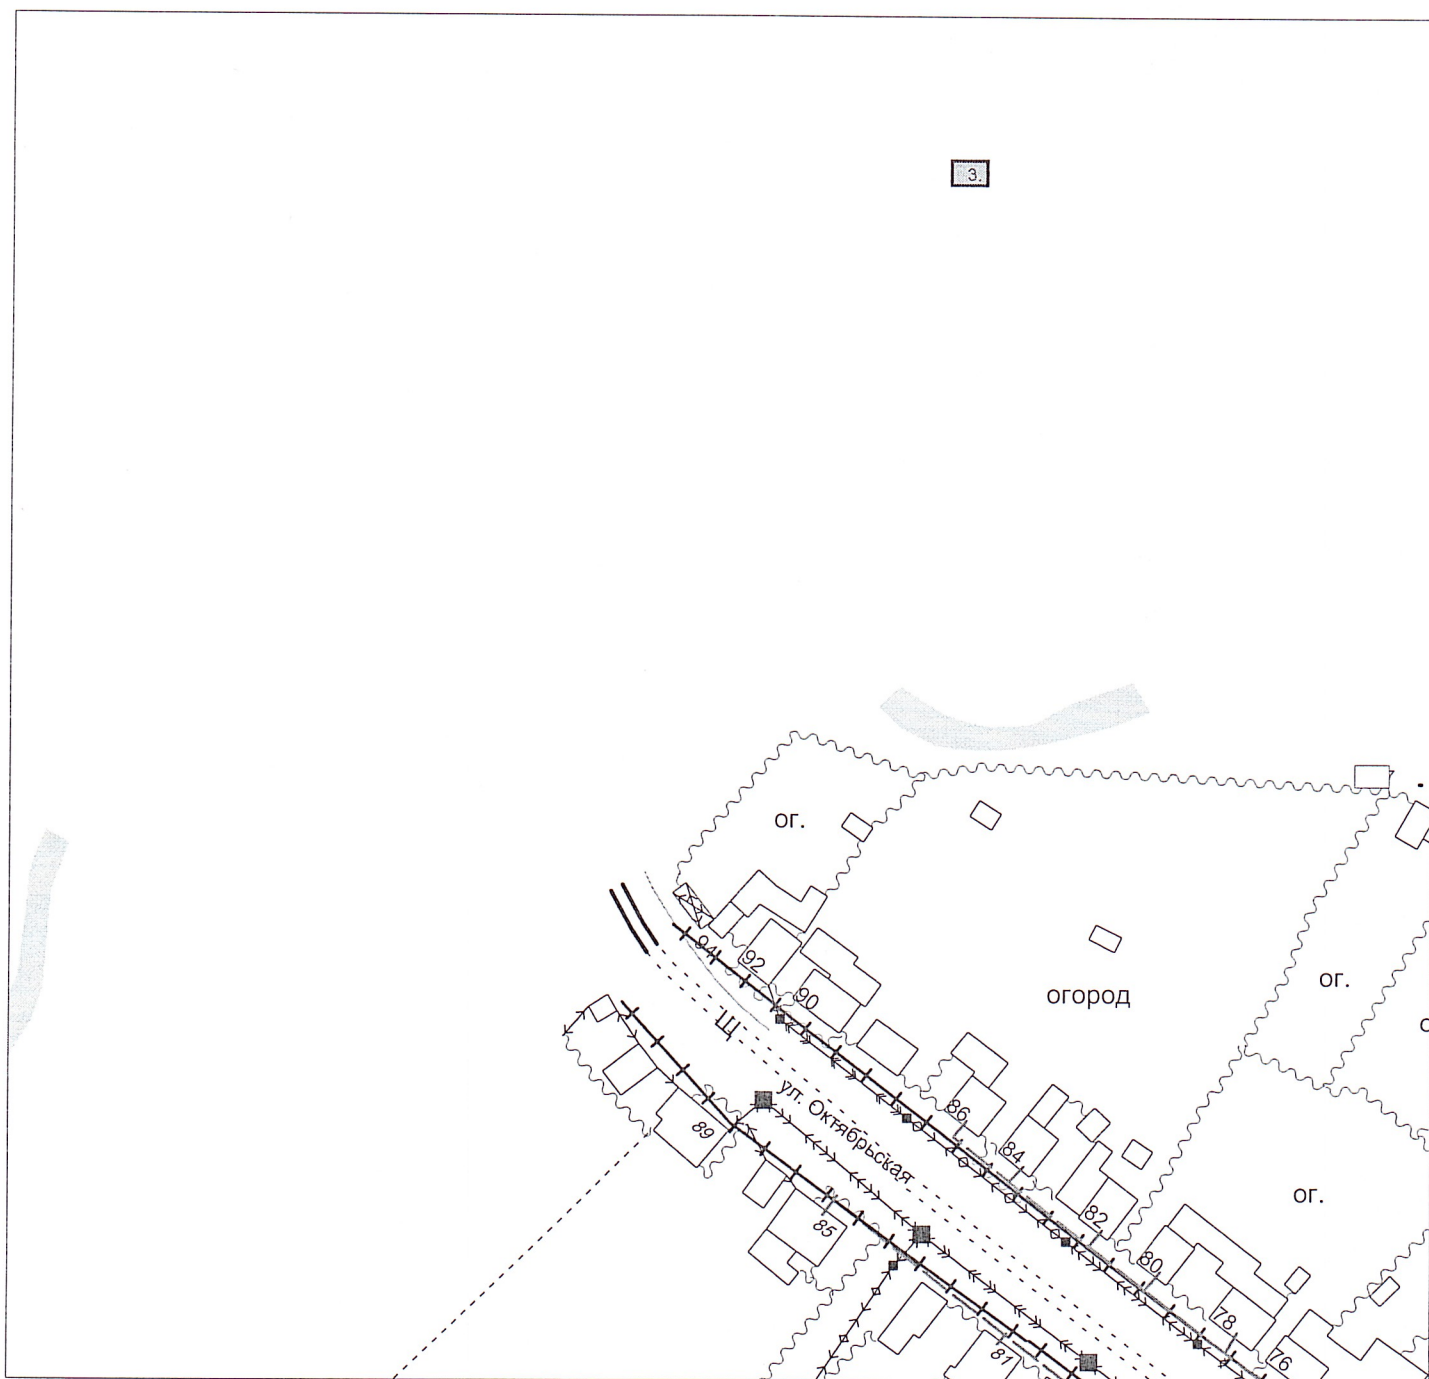

Примечания:

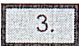№ п/п	Обозначение на схеме	Место размещения рекламной конструкции	Тип, вид, технические характеристики рекламной конструкции	Площадь информационного поля	Примечание
1.		а/д северный подъезд к с. Порецкое справа км 0+00	Щитовая конструкция с размером информационного поля 6,0 х3,0 м (щит), двусторонний	36 кв.м.	