


СХЕМА РАСПОЛОЖЕНИЯ ГРАНИЦ ПУБЛИЧНОГО СЕРВИТУТА

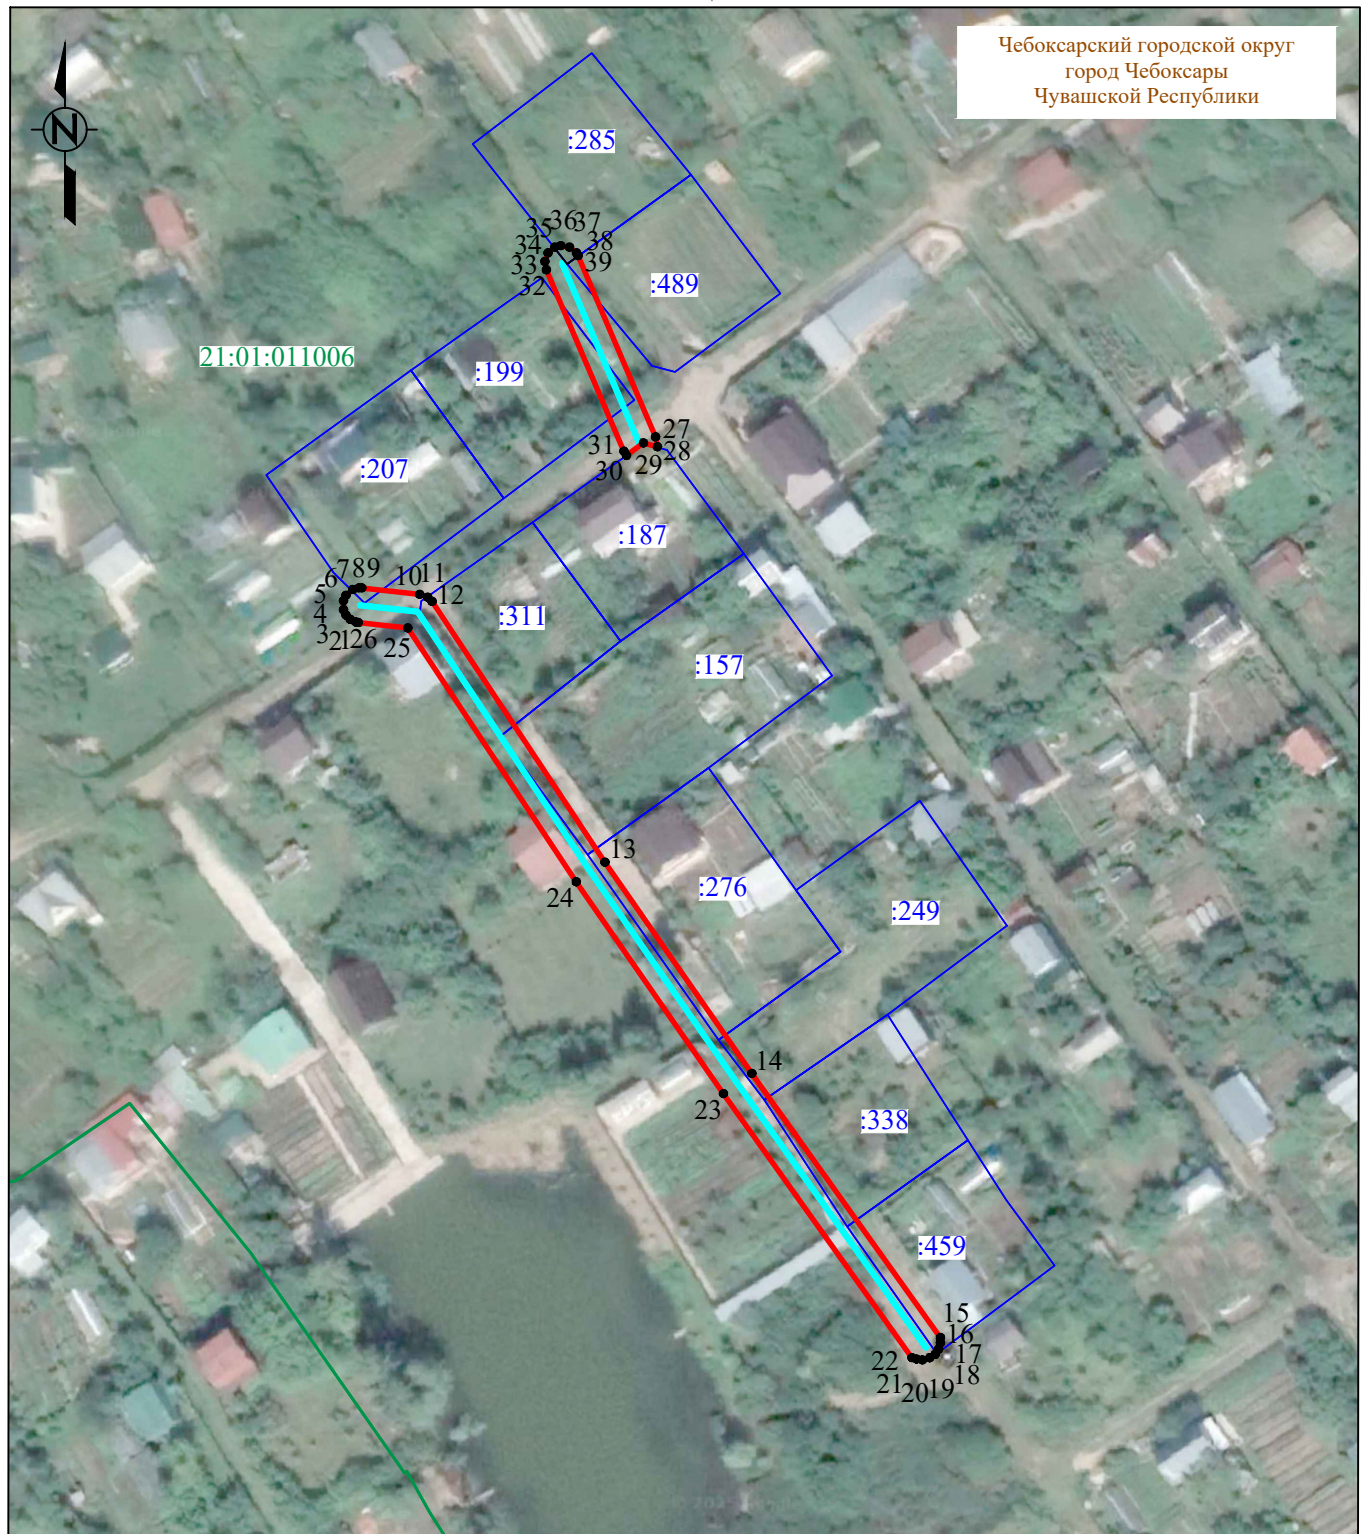

Система координат: МСК-21, зона 1

Масштаб 1:1000

Условные обозначения :

- | | |
|--|--|
| | - проектная граница публичного сервитута |
| | - характеристическая точка границы публичного сервитута |
| | - местоположение инженерного сооружения |
| | - границы земельных участков, сведения о которых содержатся в ЕГРН |
| | - границы кадастровых кварталов, сведения о которых содержатся в ЕГРН |
| | - кадастровый номер земельного участка, сведения о котором содержатся в ЕГРН |
| | - номер кадастрового квартала, сведения о котором содержатся в ЕГРН |
| | - граница и наименование установленных административно-территориальных образований |

ГРАФИЧЕСКОЕ ОПИСАНИЕ

местоположения границ публичного сервитута

Публичный сервитут для использования земель и земельных участков в целях эксплуатации объектов электросетевого хозяйства «ВЛИ 0,4 кВ (ф- на балансе СТ "Ветераны" Чебоксарского завода "Стройкерамика" КТП-10/0,4 кВ а6/250 кВА ВЛ-10 кВ №27 ПС 110 кВ Катраси) от оп.2 до оп.2/4, от оп.3 до оп.3/1», инвентарный номер 2122-00-000000200590 и их неотъемлемых технологических частей, необходимых для организации электроснабжения населения, подключения (технологического присоединения) к сетям инженерно-технического обеспечения (наименование объекта, местоположение границ которого описано (далее - объект)

Раздел 1

Сведения об объекте		
№ п/п	Характеристики объекта	Описание характеристик
1	2	3
1	Местоположение объекта	Чувашская Республика, городской округ город Чебоксары, город Чебоксары
2	Площадь объекта +/- величина погрешности определения площади (Р+/- Дельта Р)	722 кв.м ± 29.46 кв.м
3	Иные характеристики объекта	Публичный сервитут для использования земель и земельных участков в целях эксплуатации объектов электросетевого хозяйства «ВЛИ 0,4 кВ (ф- на балансе СТ "Ветераны" Чебоксарского завода "Стройкерамика" КТП-10/0,4 кВ а6/250 кВА ВЛ-10 кВ №27 ПС 110 кВ Катраси) от оп.2 до оп.2/4, от оп.3 до оп.3/1», инвентарный номер 2122-00-000000200590 и их неотъемлемых технологических частей, необходимых для организации электроснабжения населения, подключения (технологического присоединения) к сетям инженерно-технического обеспечения, сроком на 49 (сорок девять) лет. Публичный сервитут устанавливается в пользу ПАО «Россети Волга» ОГРН 1076450006280, ИНН 6450925977 адрес: 410031, Российская Федерация, г. Саратов, ул. Первомайская, д. 42/44. тел.: 8 (8452) 30-25-32; 30-26-21 e-mail: office@rossetivolga.ru.

Раздел 2

Сведения о местоположении границ объекта					
1. Система координат <u>МСК-21, зона 1</u>					
2. Сведения о характерных точках границ объекта					
Обозначение характерных точек границ	Координаты, м		Метод определения координат характерной точки	Средняя квадратическая погрешность положения характерной точки (M _t), м	Описание обозначения точки на местности (при наличии)
	X	Y			
1	2	3	4	5	6
Граница1(1)	—	—	—	—	—
1	403124.46	1223207.51	Аналитический метод	0.50	—
2	403124.79	1223206.79	Аналитический метод	0.50	—
3	403125.36	1223206.22	Аналитический метод	0.50	—
4	403126.08	1223205.89	Аналитический метод	0.50	—
5	403127.27	1223205.89	Аналитический метод	0.50	—
6	403128.00	1223206.22	Аналитический метод	0.50	—

7	403128.76	1223207.13	Аналитический метод	0.50	—
8	403128.97	1223207.91	Аналитический метод	0.50	—
9	403128.97	1223208.31	Аналитический метод	0.50	—
10	403128.13	1223215.96	Аналитический метод	0.50	—
11	403127.73	1223217.03	Аналитический метод	0.50	—
12	403127.16	1223217.60	Аналитический метод	0.50	—
13	403092.70	1223240.47	Аналитический метод	0.50	—
14	403064.76	1223259.90	Аналитический метод	0.50	—
15	403029.84	1223284.82	Аналитический метод	0.50	—
16	403029.13	1223284.84	Аналитический метод	0.50	—
17	403028.28	1223284.58	Аналитический метод	0.50	—
18	403027.62	1223284.14	Аналитический метод	0.50	—
19	403027.15	1223283.42	Аналитический метод	0.50	—
20	403026.87	1223282.45	Аналитический метод	0.50	—
21	403026.98	1223281.68	Аналитический метод	0.50	—
22	403027.17	1223281.08	Аналитический метод	0.50	—
23	403062.10	1223256.15	Аналитический метод	0.50	—
24	403090.09	1223236.68	Аналитический метод	0.50	—
25	403123.67	1223214.39	Аналитический метод	0.50	—
26	403124.39	1223207.86	Аналитический метод	0.50	—
1	403124.46	1223207.51	Аналитический метод	0.50	—
Граница1(2)	—	—	—	—	—
27	403148.93	1223247.17	Аналитический метод	0.50	—
28	403147.63	1223247.41	Аналитический метод	0.50	—
29	403148.13	1223245.57	Аналитический метод	0.50	—
30	403146.49	1223243.31	Аналитический метод	0.50	—
31	403147.05	1223242.98	Аналитический метод	0.50	—
32	403171.04	1223232.71	Аналитический метод	0.50	—
33	403172.14	1223232.53	Аналитический метод	0.50	—
34	403173.26	1223232.94	Аналитический метод	0.50	—
35	403174.03	1223233.85	Аналитический метод	0.50	—
36	403174.23	1223234.62	Аналитический метод	0.50	—
37	403174.03	1223235.79	Аналитический метод	0.50	—
38	403173.26	1223236.71	Аналитический метод	0.50	—
39	403172.91	1223236.91	Аналитический метод	0.50	—
27	403148.93	1223247.17	Аналитический метод	0.50	—

3. Сведения о характерных точках части (частей) границы объекта

Обозначение характерных точек части границы	Координаты, м		Метод определения координат характерной точки	Средняя квадратическая погрешность положения характерной точки (M_t), м	Описание обозначения точки на местности (при наличии)
	X	Y			
1	2	3	4	5	6
—	—	—	—	—	—