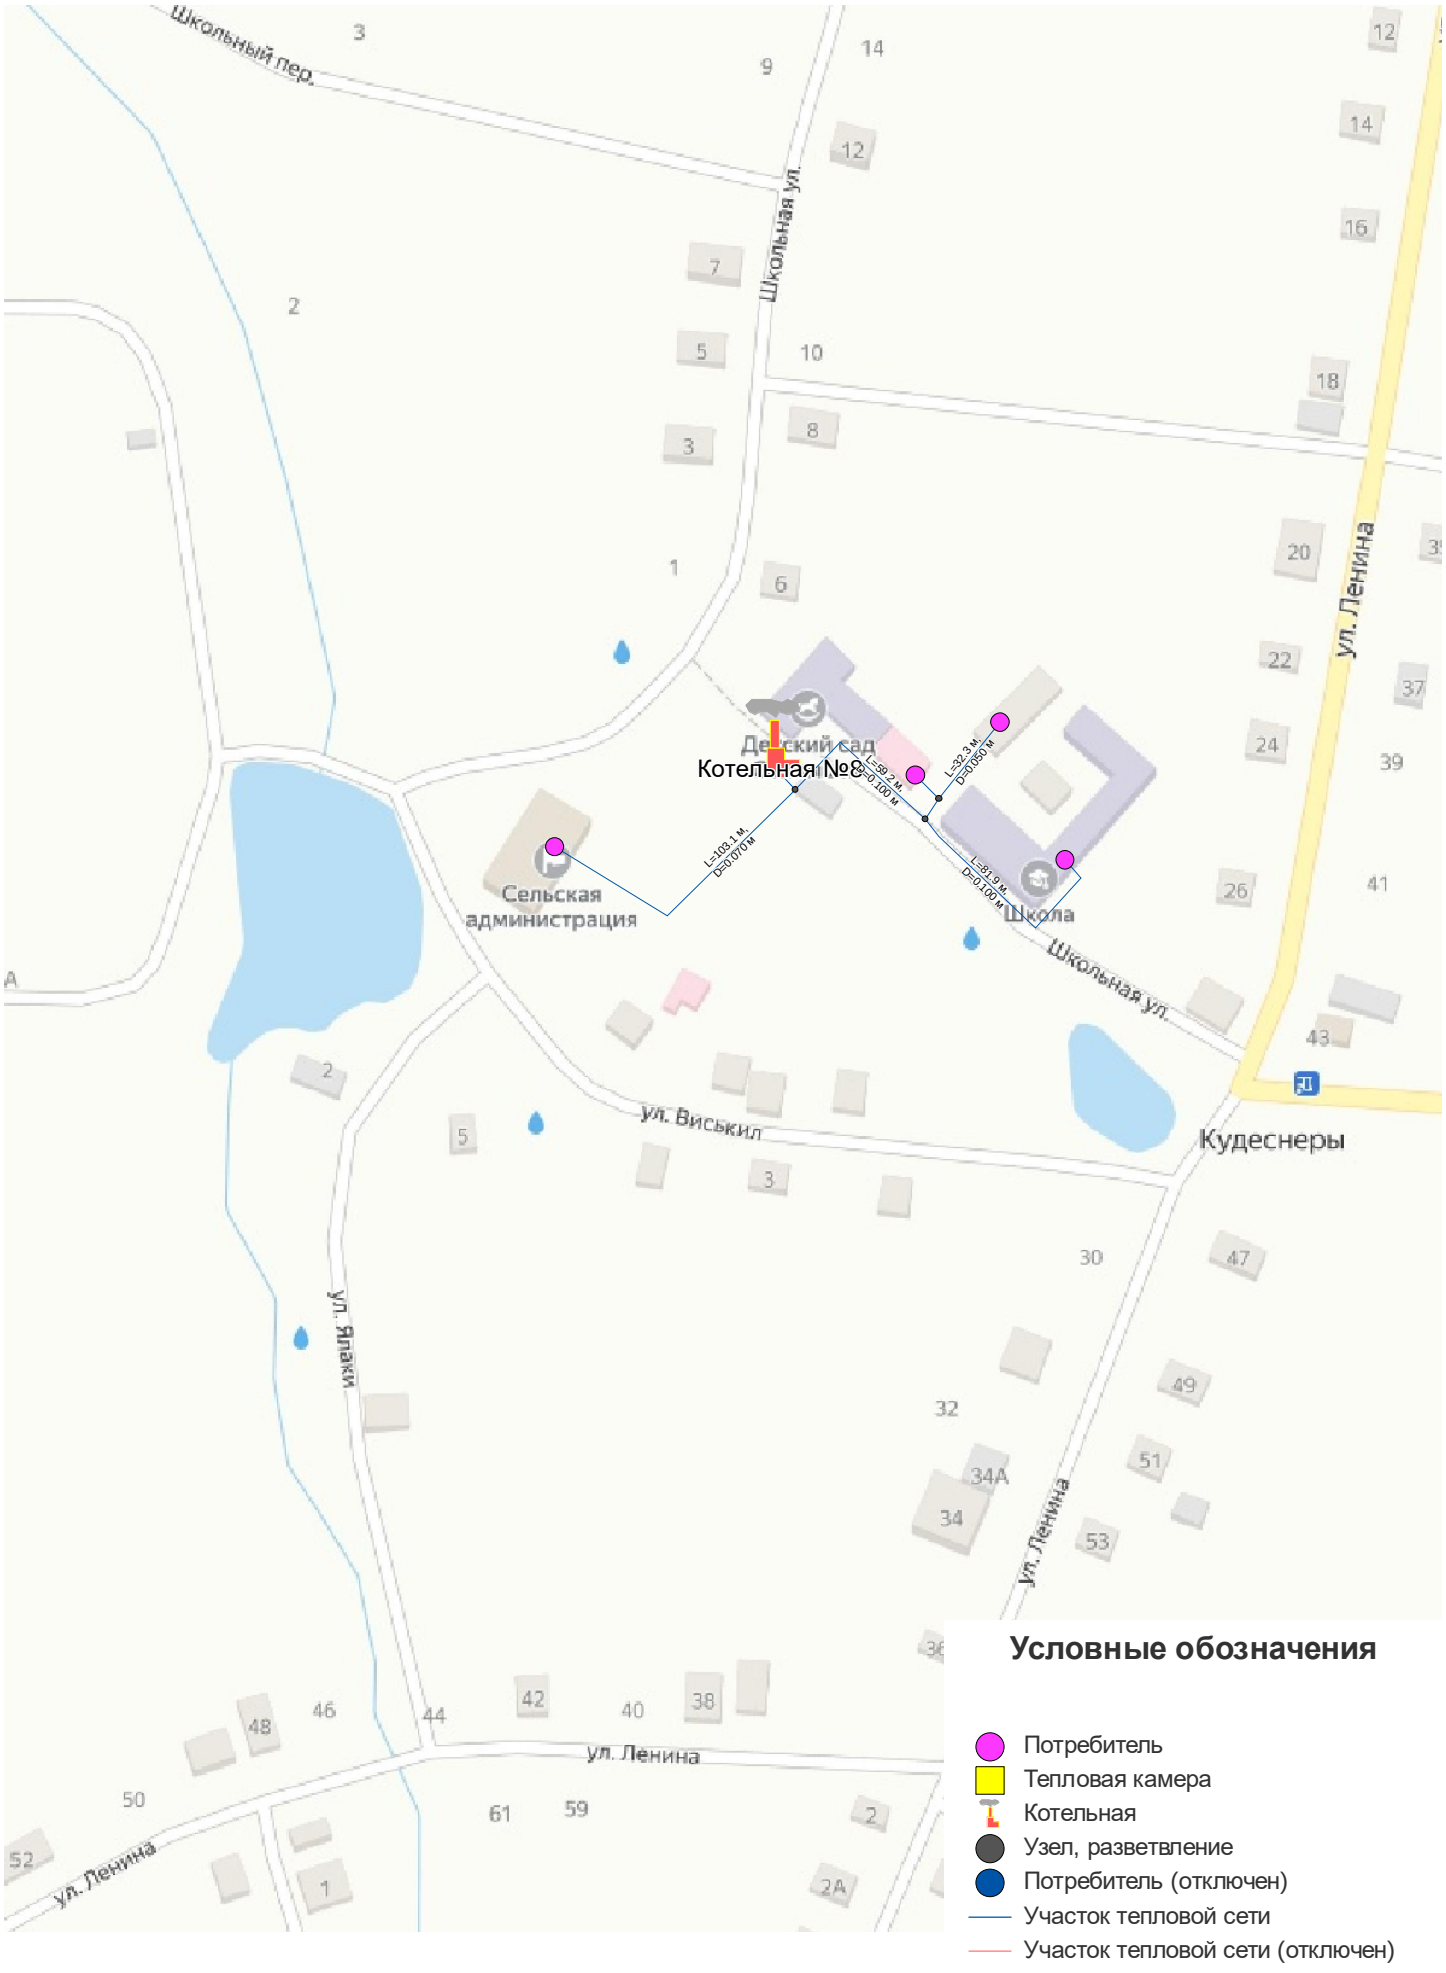Приложение 8 - Схема теплоснабжения д. Кудеснеры