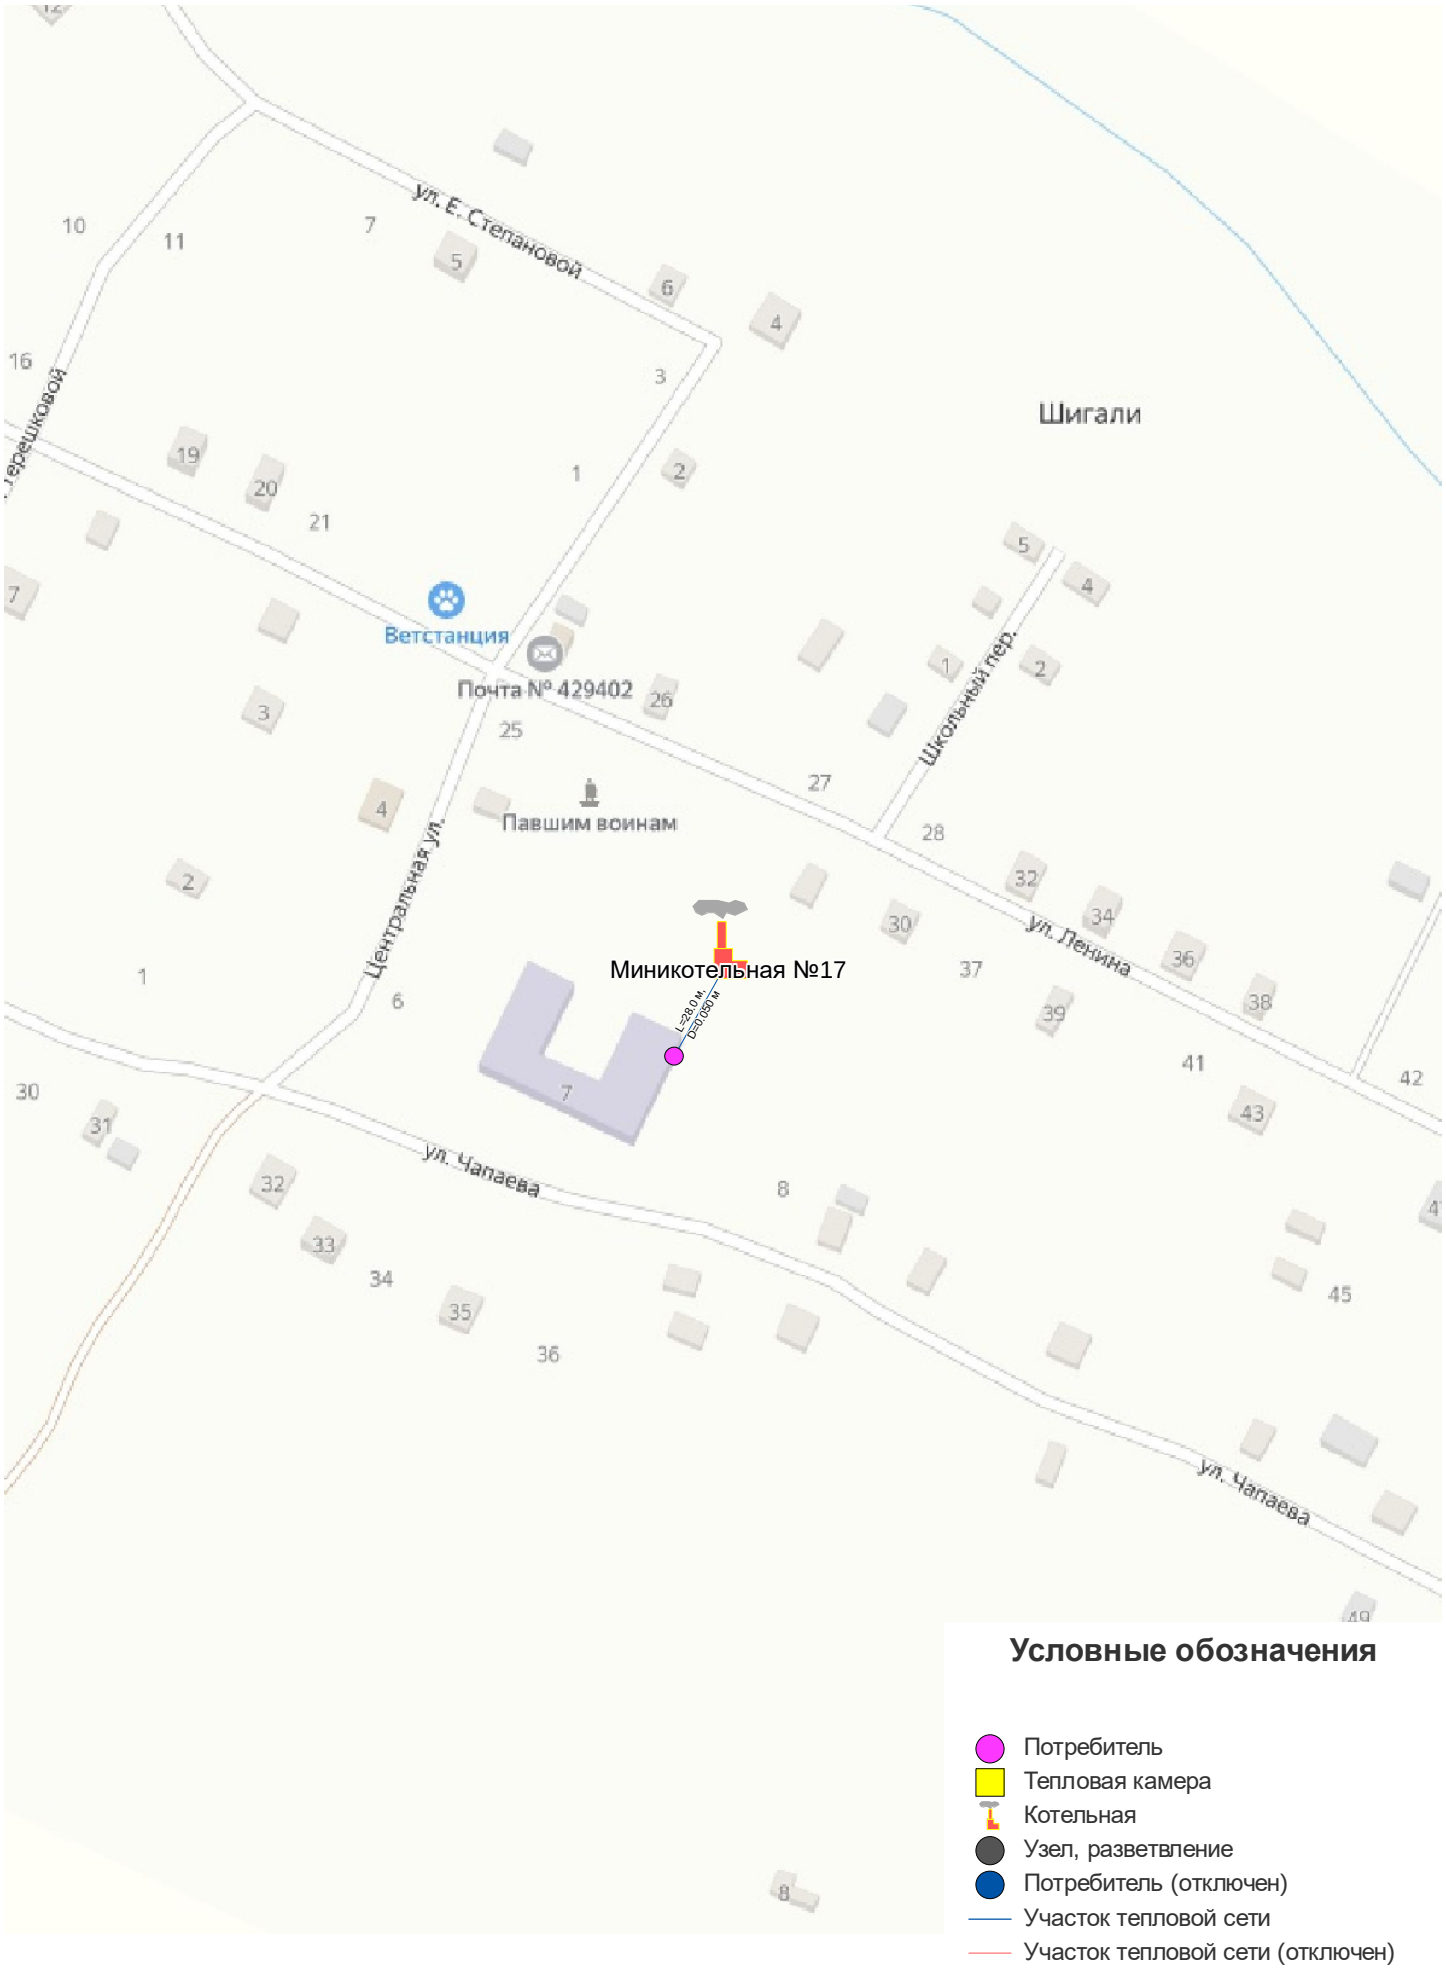Приложение 17 - Схема теплоснабжения д.Шигали