


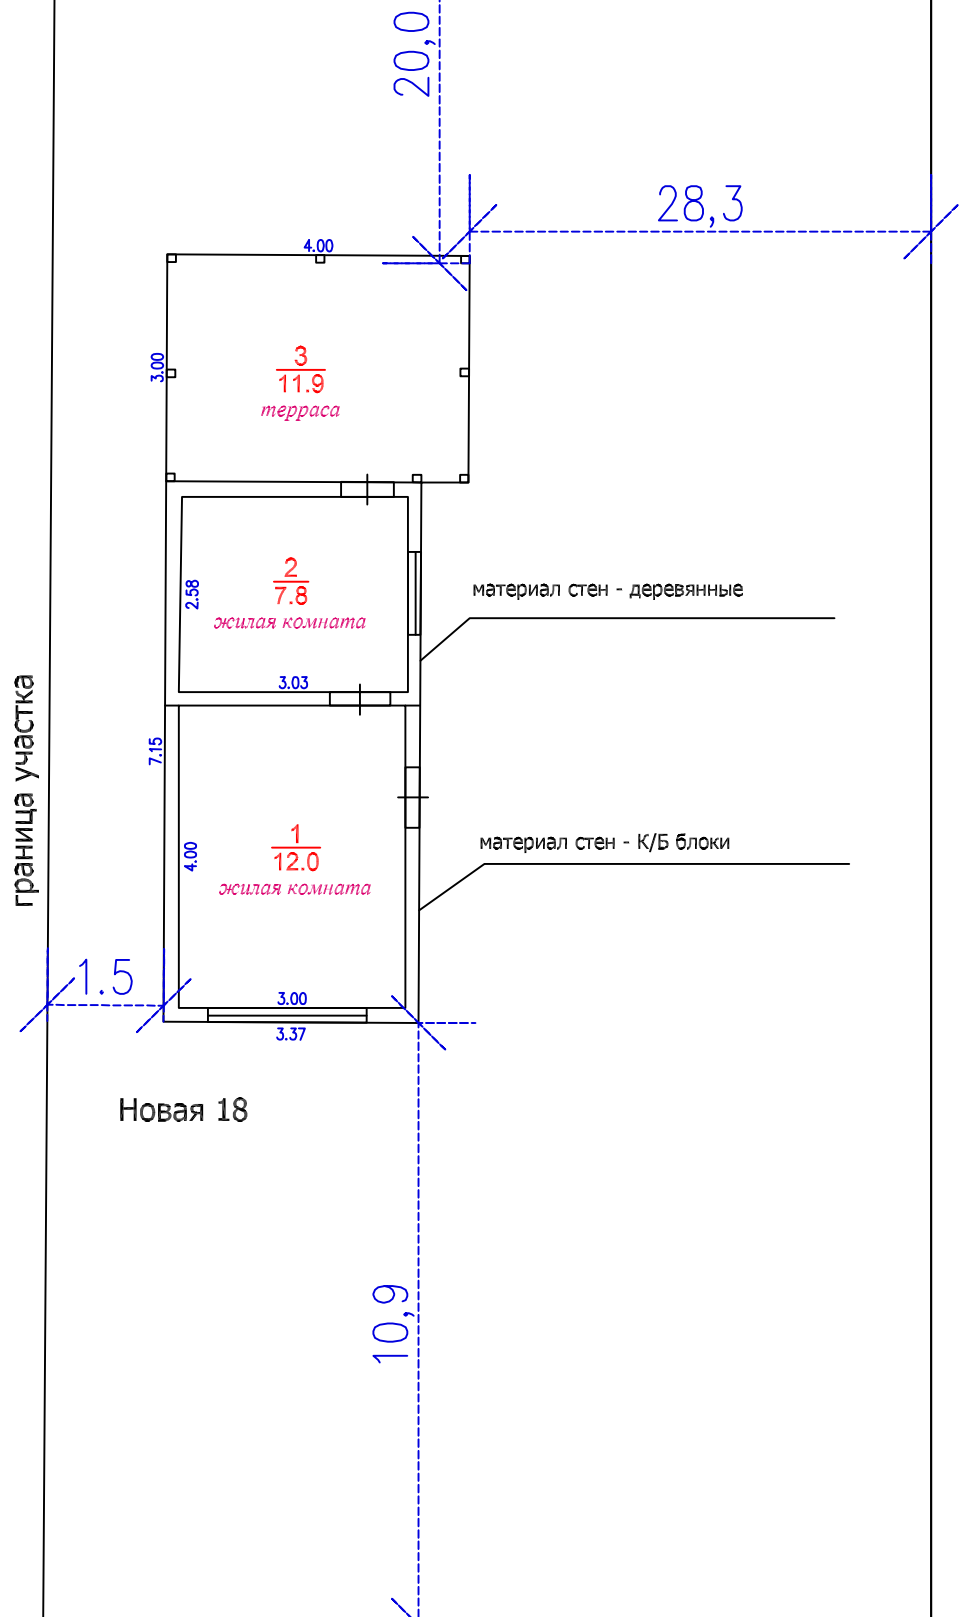

граница участка

Новая 16

Новая 18



Заказчик: Царапкин Алексей Иванович

| Изм. | Кол.уч. | Лист | N док. | Подпись | Дата |
|------|---------|------|--------|---------|------|
| | | | | | |
| | | | | | |
| | | | | | |
| | | | | | |

Объект: Чувашская Республика
г.Марининский Посад, ул.Новая, д.18

| Масштаб | Лист | Листов |
|---------|------|--------|
| 1:100 | 1 | 1 |

Строительство индивидуального
жилого дома