Схема вертикальной планировки территории, инженерной подготовки и инженерной защиты территории
Масштаб 1:2000

С
З
В
Ю

Поперечный профиль учично-дорожной сети
1-1
Масштаб 1:200

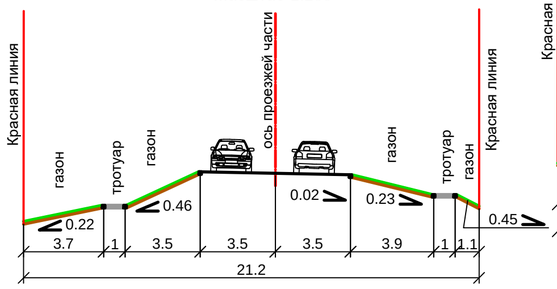

Поперечный профиль учично-дорожной сети
2-2
Масштаб 1:200

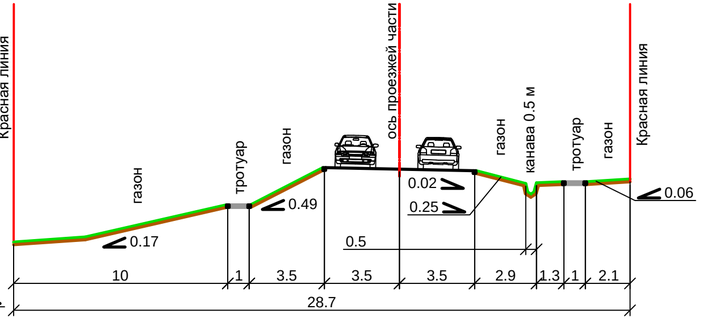

Поперечный профиль учично-дорожной сети
3-3
Масштаб 1:200

Поперечный профиль учично-дорожной сети
4-4
Масштаб 1:200

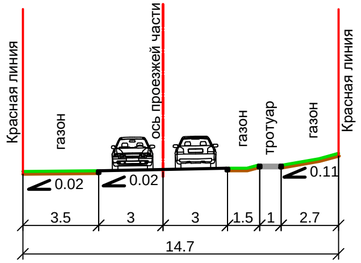

Поперечный профиль учично-дорожной сети
5-5
Масштаб 1:200

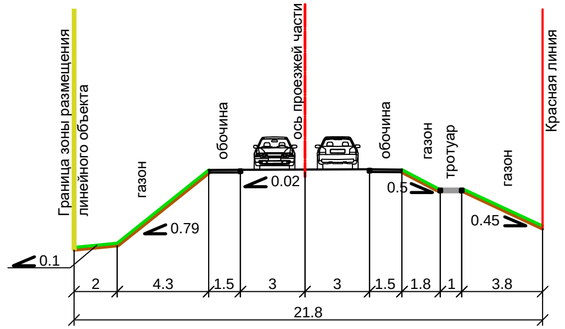

Поперечный профиль учично-дорожной сети
6-6
Масштаб 1:200

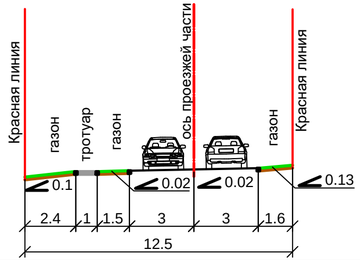

Условные обозначения:

- Граница территории, в отношении которой осуществляется подготовка проекта планировки
- Граница зоны планируемого размещения линейного объекта
- Улицы и дороги (А)
- Тротуары
- 152.40 / 152.40 — Директивные (проектные) отметки поверхности; Существующие отметки поверхности
- Точка перелома продольного профиля
- 3 / 257.85 — Проектный продольный уклон в промилле; Направление продольного уклона; Расстояние между точками, ограничивающими участок с продольным уклоном в метрах
- Направление естественного уклона

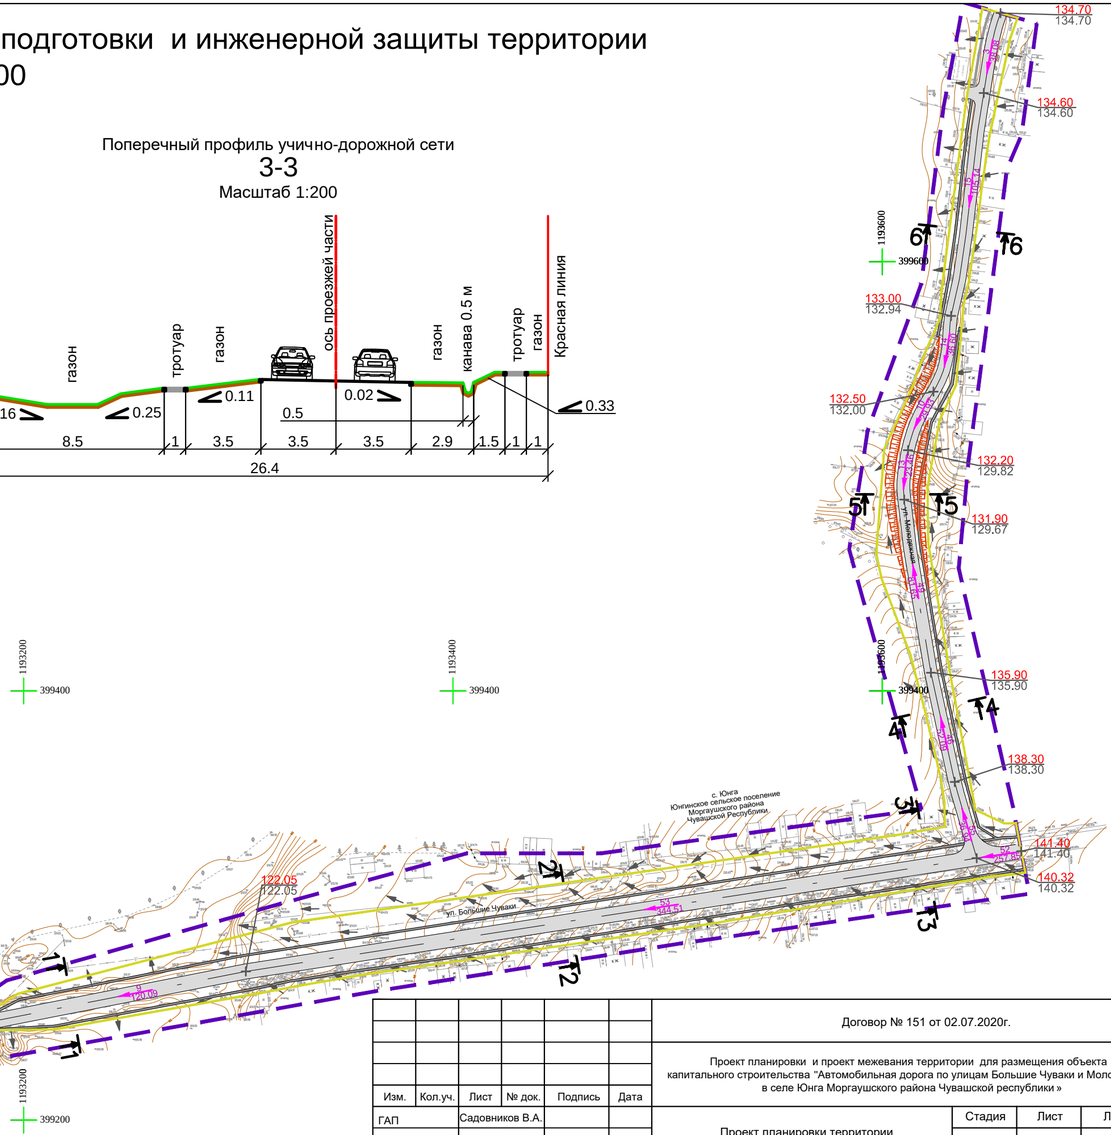

Примечание:
1. Границы зон планируемого размещения линейных объектов , подлежащих реконструкции в связи с изменением их местоположения , отсутствуют;

Изм.	Кол.уч.	Лист	№ док.	Подпись	Дата	
						Договор № 151 от 02.07.2020г.
						Проект планировки и проект межевания территории для размещения объекта капитального строительства "Автомобильная дорога по улицам Большие Чуваки и Молодежная в селе Юнга Моргаушского района Чувашской республики »
ГАП		Садовников В.А.				Проект планировки территории Материалы по обоснованию
Нач. отдела		Немова Л.Г.				Стадия: ППТ; Лист: 4; Листов: 6
Специалист		Андреева Н.В.				
Ген.Директор		Токмолаева Л.И.				Схема вертикальной планировки территории, инженерной подготовки и инженерной защиты территории М 1:2000
						ООО "НПП "Инженер"