


Приложение 15 - Схема теплоснабжения д. Бишево

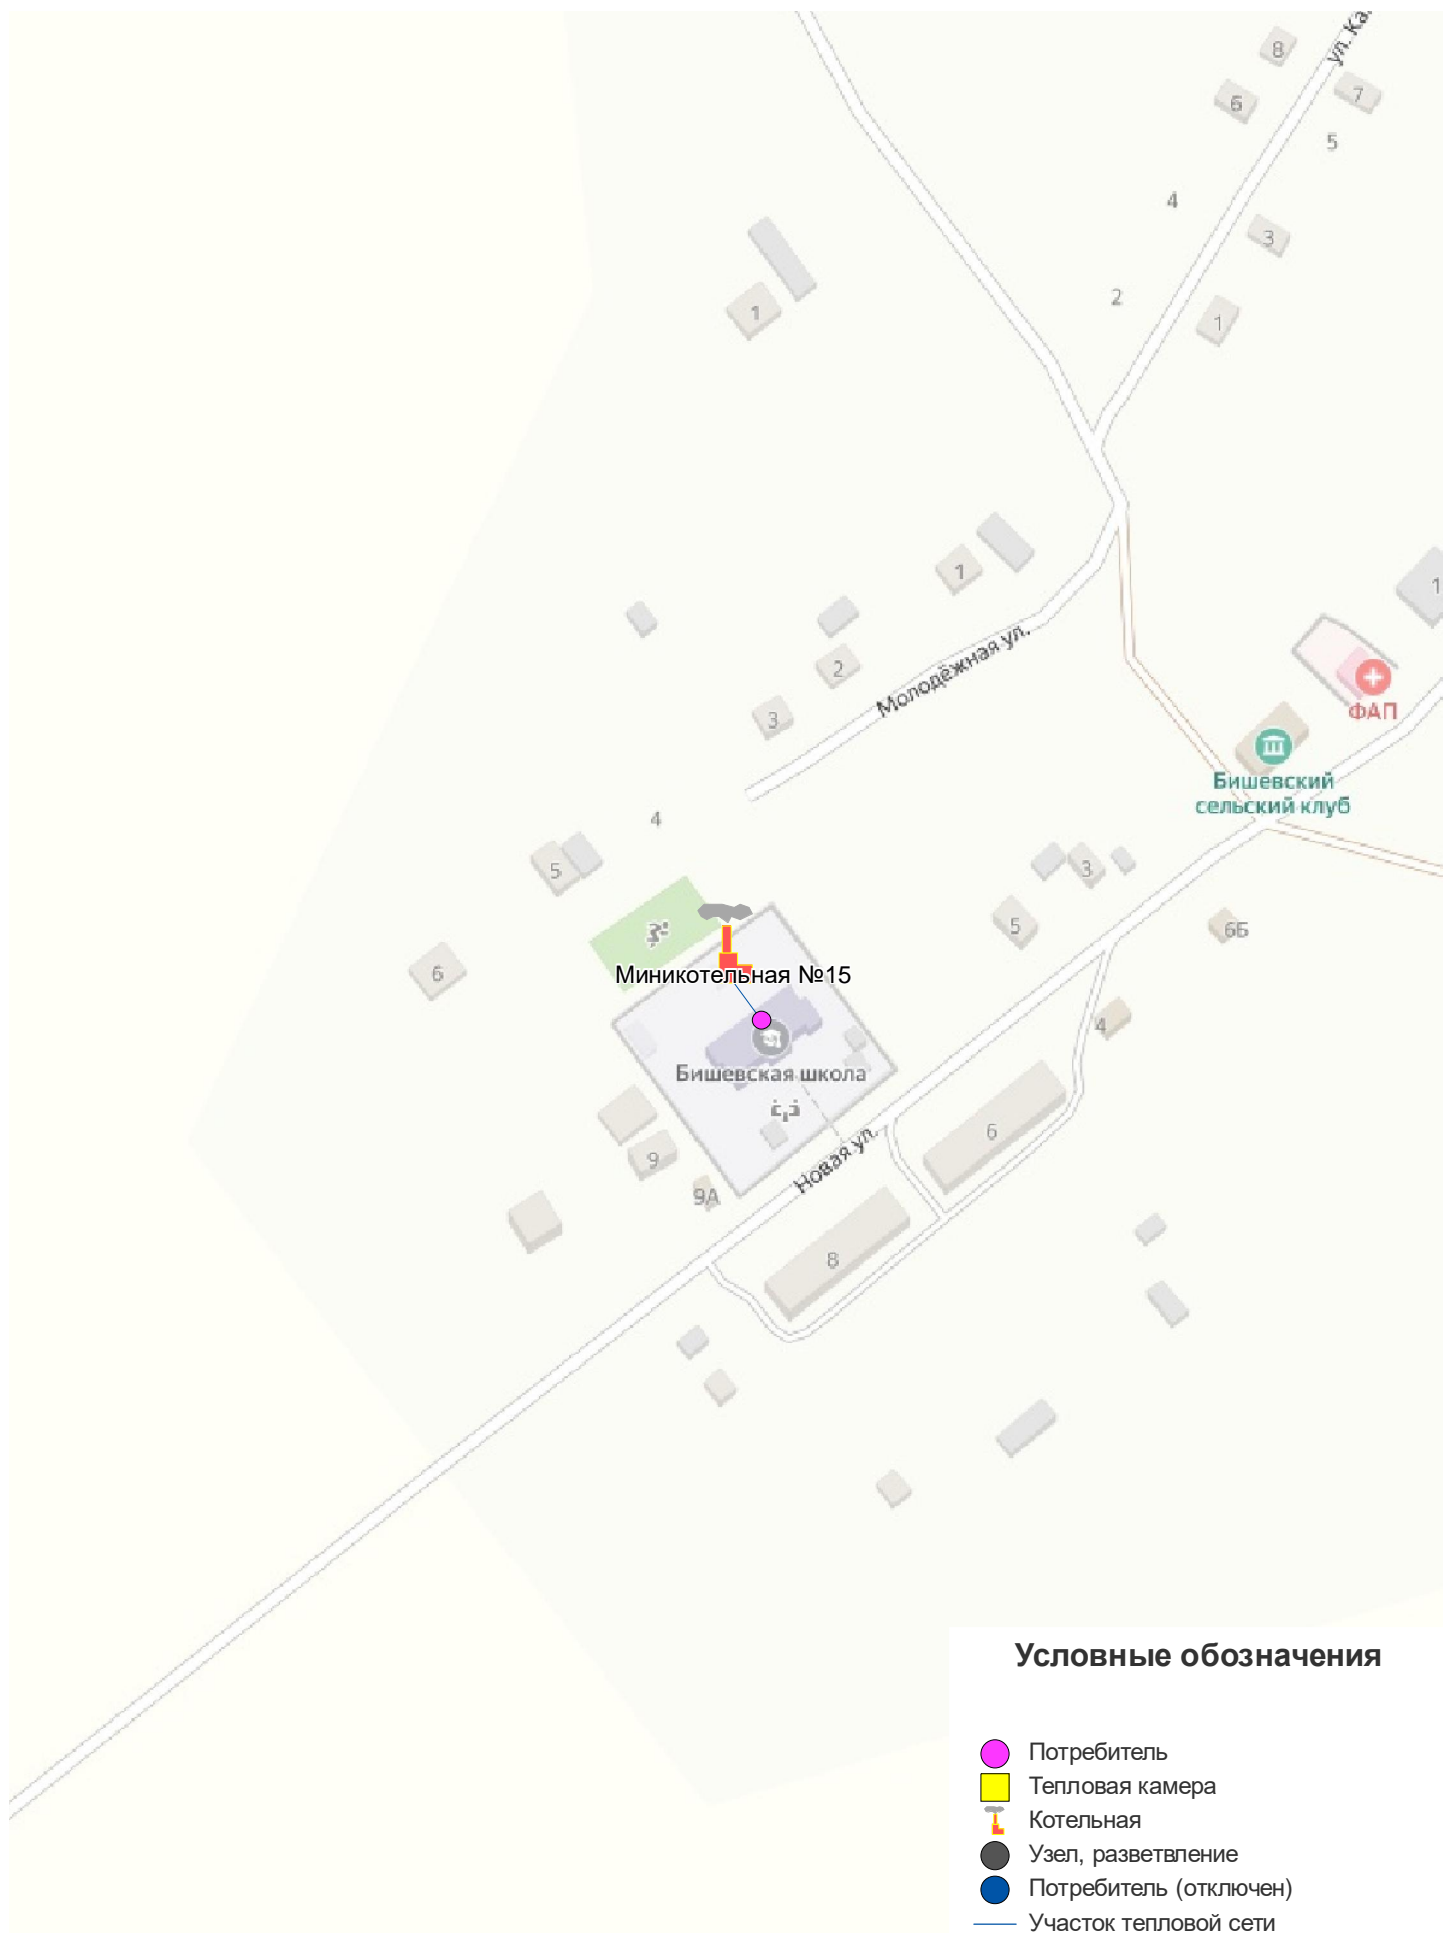

Условные обозначения

- Потребитель
- Тепловая камера
- ⌚ Котельная
- Узел, разветвление
- Потребитель (отключен)
- Участок тепловой сети
- Участок тепловой сети (отключен)