


Тротуары слева	
Дорожные ограждения и направляющие устройства слева	
Дорожная разметка слева	
Элементы в плане	
Продольный профиль	


«Чеховская – Сурское» – с. Большие Ангаши  
0,000-0,500

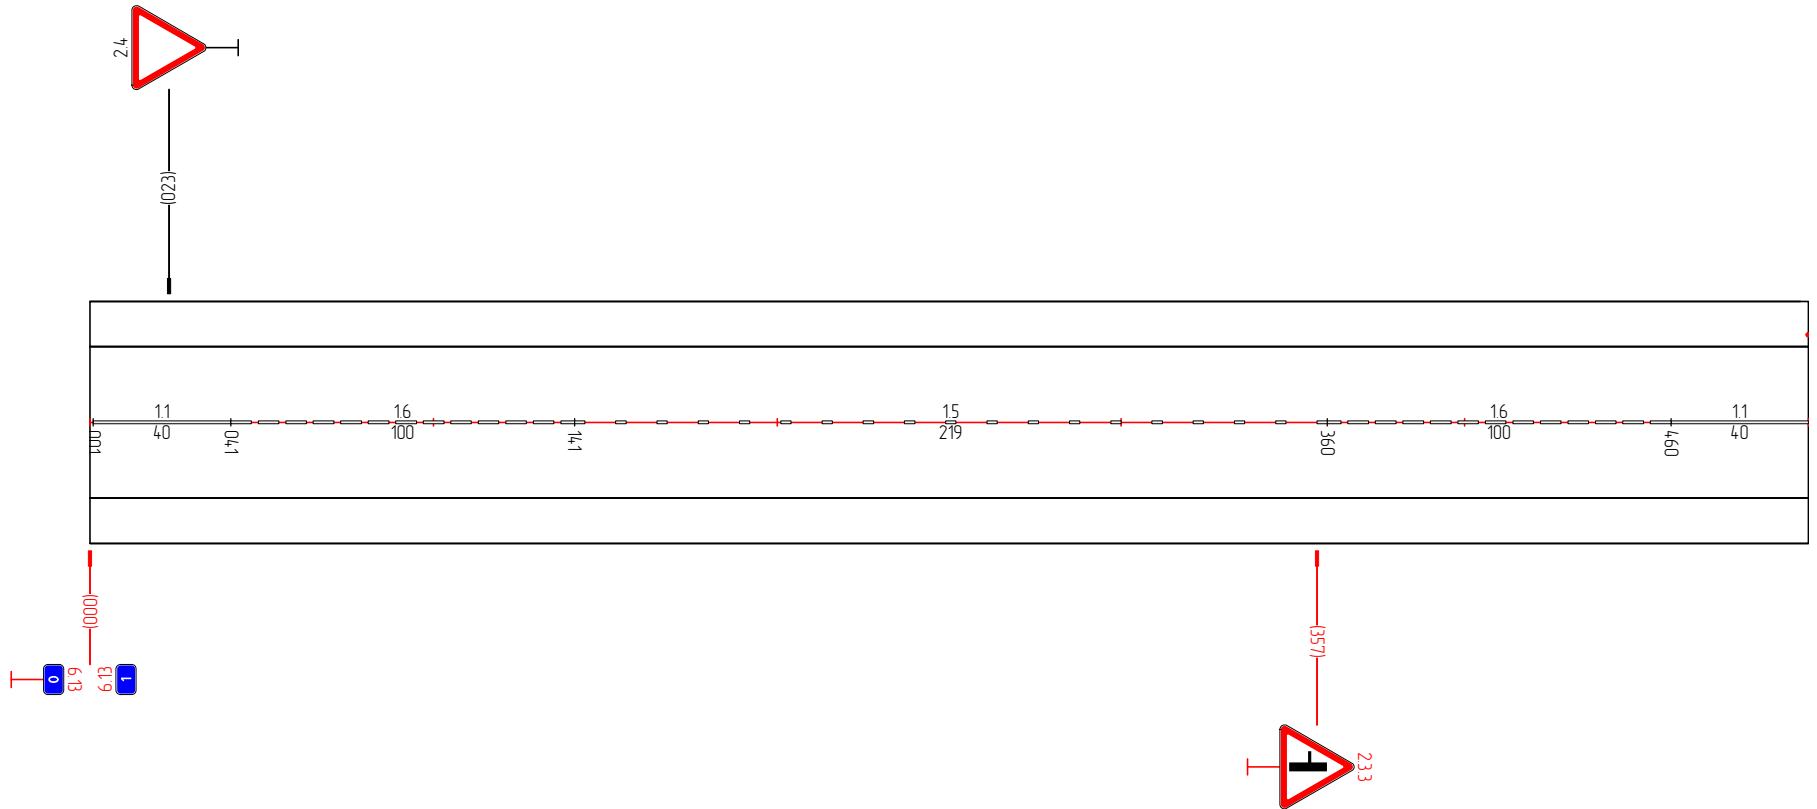

Дорожная разметка	11 001 - 041	16 041 - 141	15 141 - 360	16 360 - 460	11 460 - 500
Дорожные ограждения и направляющие устройства справа					
Тротуары справа					

Тротуары слева	
Дорожные ограждения и направляющие устройства слева	
Дорожная разметка слева	
Элементы в плане	
Продольный профиль	□=0


«Чеховская – Сурское» – с. Большие Алгаш  
0,500-1,000

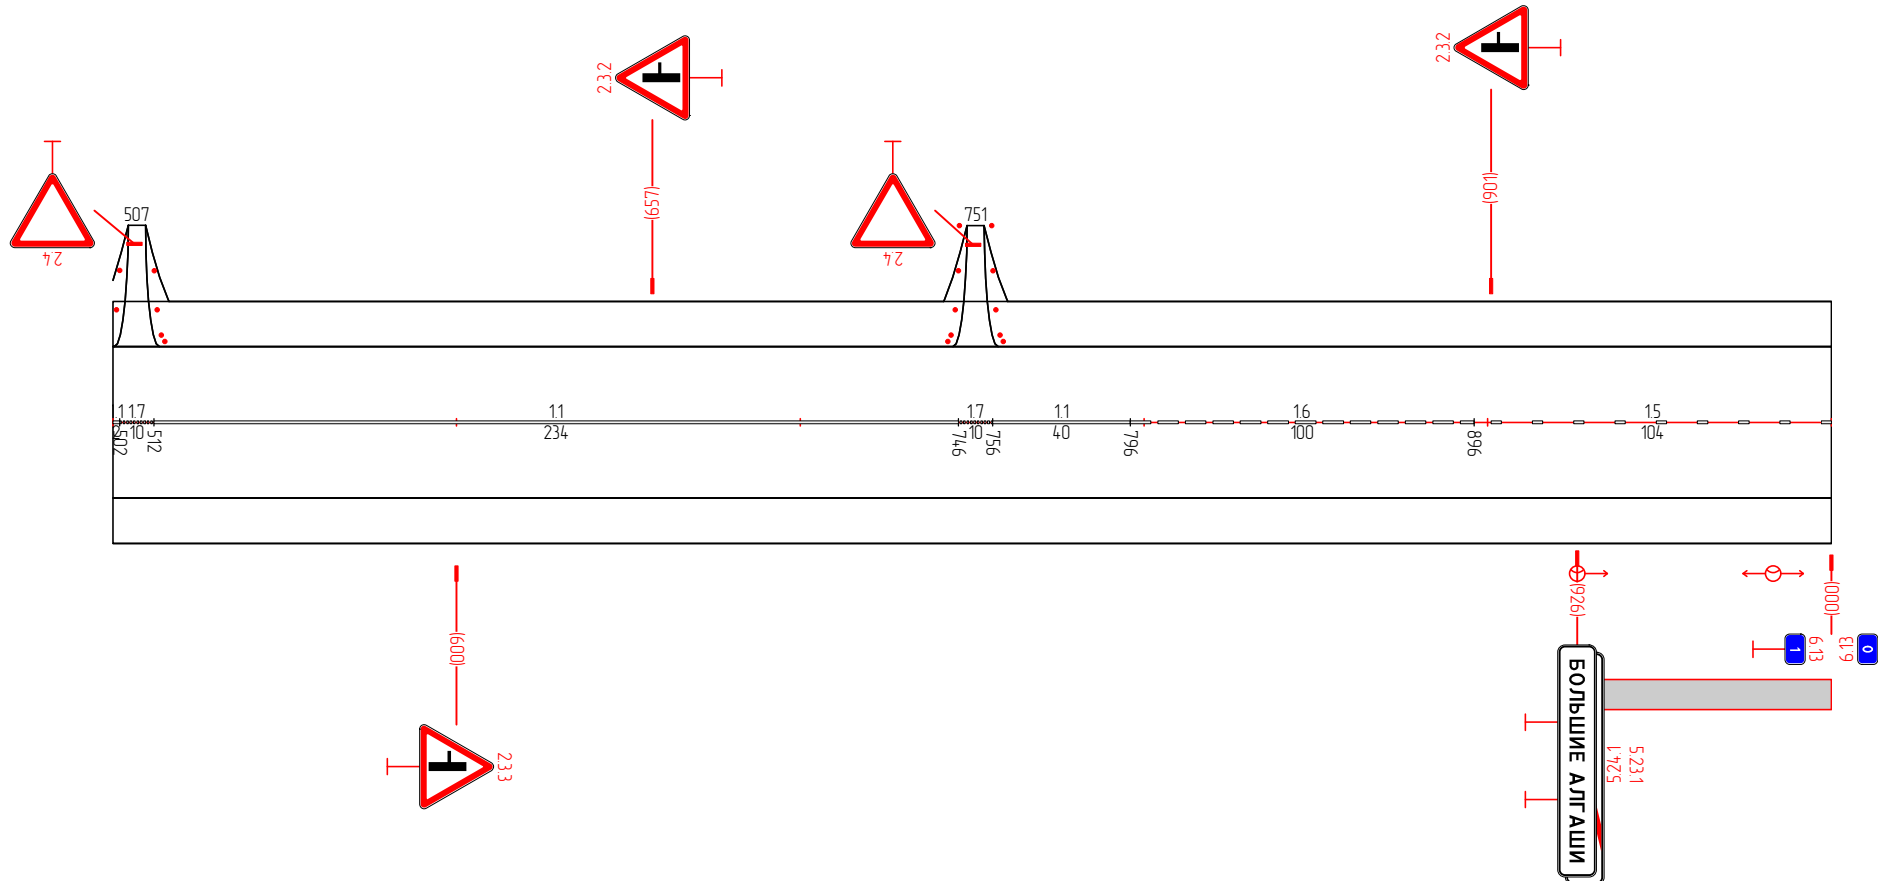

Дорожная разметка	17 746 502 512	11 512 - 746	17 746 756	11 756 - 796	16 796 - 896	15 896 - 000
Дорожные ограждения и направляющие устройства справа						
Тротуары справа	926 - 000, 174 м					

Тротуары слева	
Дорожные ограждения и направляющие устройства слева	ДО МО (46) 383 - 880 (5000), (80 м)
Дорожная разметка слева	
Элементы в плане	
Продольный профиль	L=498

«Чеховсары - Сурское» - с. Большие Ангаши  
1000-1498

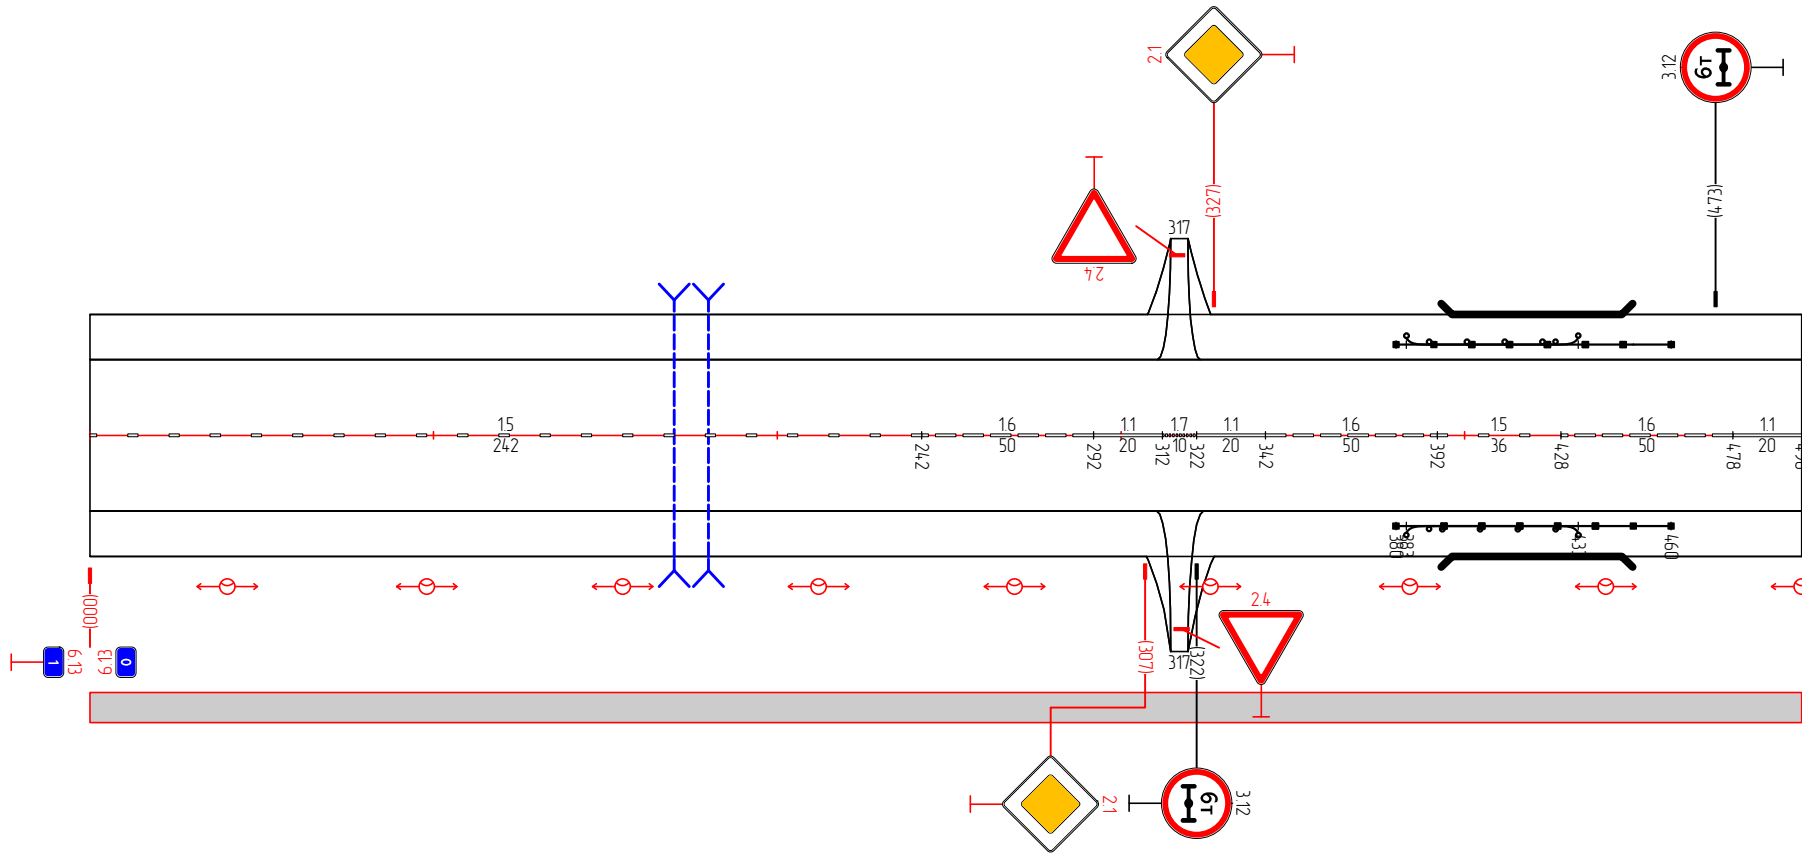

Дорожная разметка	15 000 - 242	16 242 - 292	11 292 - 312	17 312 322	11 322 - 342	16 342 - 392	15 392 - 428	16 428 - 478	11 478 - 498
Дорожные ограждения и направляющие устройства справа	ДО МО (46) 383 - 880 (5000), (80 м)								
Тротуары справа	000 - 498, (498 м)								