



НАУЧНО-
ПРОИЗВОДСТВЕННОЕ
ПРЕДПРИЯТИЕ
ИНЖЕНЕР

<http://инженер21.рф/> e-mail: inzhener21@ya.ru
Россия, Чувашская Республика
428000 г. Чебоксары, Президентский бульвар, д. 31
Тел. факс:(8352) 20-44-77

Заказчик: Алексеева Р.В.

Разработчик: Общество с ограниченной ответственностью "Научно-производственное предприятие "Инженер"

Место разработки: Чувашская Республика г. Чебоксары

**Документация планировке территории
(проект межевания территории)
жилой группы д.Малое Шахчурино Чебоксарского
муниципального округа Чувашской Республики**

Проект межевания территории
Основная часть

ТЕКСТОВАЯ ЧАСТЬ.
ГРАФИЧЕСКАЯ ЧАСТЬ.

г. Чебоксары
2023 г.



НАУЧНО-
ПРОИЗВОДСТВЕННОЕ
ПРЕДПРИЯТИЕ
ИНЖЕНЕР

<http://инженер21.рф/> e-mail: inzhener21@ya.ru
Россия, Чувашская Республика
428000 г. Чебоксары, Президентский бульвар, д. 31
Тел. факс:(8352) 20-44-77

Заказчик: Алексеева Р.В.

Разработчик: Общество с ограниченной ответственностью "Научно-производственное предприятие "Инженер"

Место разработки: Чувашская Республика г. Чебоксары

**Документация планировке территории
(проект межевания территории)
жилой группы д.Малое Шахчурино Чебоксарского
муниципального округа Чувашской Республики**

**Проект межевания территории
Основная часть**

**ТЕКСТОВАЯ ЧАСТЬ.
ГРАФИЧЕСКАЯ ЧАСТЬ.**

Договор: № 459 от 22.08.2023 г.

Генеральный директор

Л. И. Токмолаева

г. Чебоксары
2023 г.

Заказчик: Алексеева Р.В.

Договор подряда: № 459 от 22.08.2023 г.

Подрядчик: ООО "НПП "Инженер"

Генеральный директор _____ Л.И.Токмолаева

Авторский коллектив:

Начальник отдела _____ А.В.Кириллова

Инженер _____ И.В.Николаева

Межевание территории:

Начальник отдела _____ А.В.Кириллова

Состав проекта:

ПРОЕКТ МЕЖЕВАНИЯ ТЕРРИТОРИИ. ОСНОВНАЯ ЧАСТЬ
ТЕКСТОВАЯ ЧАСТЬ.
ГРАФИЧЕСКАЯ ЧАСТЬ.

ПРОЕКТ МЕЖЕВАНИЯ ТЕРРИТОРИИ. МАТЕРИАЛЫ ПО ОБОСНОВАНИЮ
ГРАФИЧЕСКАЯ ЧАСТЬ

						Документация планировке территории (проект межевания территории) жилой группы д.Малое Шахчурино Чебоксарского муниципального округа Чувашской Республики			
Изм.	Кол.уч.	Лист	№дж	Подпись	Дата				
Нач. отдела		Кириллова А.В.				Пояснительная записка Основная часть	Стадия	Лист	Листов
Инженер		Николаева И.В.					ПМ	3	
Ген. директор		Токмолаева Л.И.					ООО «НПП «Инженер»		

**ЧАСТЬ I. ТЕКСТОВАЯ ЧАСТЬ ПОЛОЖЕНИЙ ПО МЕЖЕВАНИЮ ТЕРРИТОРИИ
(ОСНОВНАЯ ЧАСТЬ)**

СОДЕРЖАНИЕ

ВВЕДЕНИЕ..... 5

РАЗДЕЛ 1. ПОЛОЖЕНИЯ О МЕЖЕВАНИИ ТЕРРИТОРИИ..... 6

1.1. ОСНОВНЫЕ ПОЛОЖЕНИЯ ПО МЕЖЕВАНИЮ ТЕРРИТОРИИ..... 6

1.2. ХАРАКТЕРИСТИКА ТЕРРИТОРИИ, ПОДЛЕЖАЩЕЙ МЕЖЕВАНИЮ..... 6

1.3. ПРОЕКТНЫЕ ПРЕДЛОЖЕНИЯ ПО МЕЖЕВАНИЮ ТЕРРИТОРИИ..... 8

1.4. ОБОСНОВАНИЕ ПРИНЯТЫХ РЕШЕНИЙ ПО ПРОЕКТУ МЕЖЕВАНИЯ..... 10

1.5. КАТАЛОГИ КООРДИНАТ ПОВОРОТНЫХ ТОЧЕК ГРАНИЦ ФОРМИРУЕМЫХ ЗЕМЕЛЬ-
НЫХ УЧАСТКОВ..... 11

**ЧАСТЬ II. ГРАФИЧЕСКАЯ ЧАСТЬ ПОЛОЖЕНИЙ ПО МЕЖЕВАНИЮ ТЕРРИТОРИИ
(ОСНОВНАЯ ЧАСТЬ)**

Наименование	Лист
Чертеж межевания территории. Масштаб 1:1000	Лист 1

						Документация планировке территории (проект межевания территории) жилой группы д. Малое Шахчурино Чебоксарского муниципального округа Чувашской Республики	Лист
Изм.	Кол.уч.	Лист	№ док.	Подпись	Дата		

ВВЕДЕНИЕ

Документация планировке территории (проект межевания территории) жилой группы д.Малое Шахчурино Чебоксарского муниципального округа Чувашской Республики выполнена в соответствии с договором подряда работ от 22.08.2023 г. № 459, заключенным с Алексеевой Розой Васильевной, и Технического задания к нему.

Основными задачами проекта межевания территории являются:

- анализ существующей застройки прилегающего населенного пункта с определением границ землепользований в границах разработки проектных решений;
- пересмотр границ земельных участков частной собственности и определение границ земельных участков общего пользования с целью упорядочивания границ существующих землепользований с учетом градостроительных норм;
- определения местоположения границ образуемых и изменяемых земельных участков.

Проект межевания территории выполнен в соответствии с требованиями следующих правовых и нормативно-технических документов:

1. Градостроительный кодекс Российской Федерации от 29.12.2004 №190-ФЗ.
2. Земельный Кодекс Российской Федерации от 25.10.2001 г. №136-ФЗ.
3. Генеральный план Чебоксарского муниципального округа Чувашской Республики;
4. Правила землепользования и застройки Чебоксарского муниципального округа Чувашской Республики;
5. РДС 30-201-98 «Инструкция о порядке проектирования и установления красных линий в городах и других поселениях Российской Федерации».
6. СП 42.13330.2016 «Градостроительство. Планировка и застройка городских и сельских поселений».
7. СанПиН 2.2.1/2.1.1.1200-03 «Санитарно-защитные зоны и санитарная классификация предприятий, сооружений и иных объектов».
8. Местные нормативы градостроительного проектирования Чебоксарского городского округа 25.12.2018 г. № 1517.
9. СНиП -11-04-2003 (в части, не противоречащей градостроительному кодексу).
10. Федеральный закон №218-ФЗ от 13.07.2015г. «О государственной регистрации недвижимости».
11. Приказ Федеральной службы государственной регистрации, кадастра и картографии от 10 ноября 2020 г. № П/0412 "Об утверждении классификатора видов разрешенного использования земельных участков".

						Документация планировке территории (проект межевания территории) жилой группы д.Малое Шахчурино Чебоксарского муниципального округа Чувашской Республики	Лист
Изм.	Кол.уч.	Лист	№ док.	Подпись	Дата		

РАЗДЕЛ 1. ПОЛОЖЕНИЯ О МЕЖЕВАНИИ ТЕРРИТОРИИ

Проект межевания территории выполняется по результатам анализа ранее созданных и ранее сформированных земельных участков в границах межевания.

Проект межевания территории разработан в целях определения местоположения границ образуемых земельных участков в соответствии с утвержденным ранее эскизным проектом планировки.

При подготовке проекта межевания территории определено местоположение границ образуемых и изменяемых земельных участков.

Проект межевания территории выполнен в масштабе 1:1000 и представлен в графических материалах.

1.1. ОСНОВНЫЕ ПОЛОЖЕНИЯ ПО МЕЖЕВАНИЮ ТЕРРИТОРИИ

В качестве исходных данных для выполнения проекта межевания использовались следующие сведения и материалы:

- сведения Филиала публично-правовой компании "Роскадастр" по Чувашской Республике - Чувашии;

- генеральный план Чебоксарского муниципального округа, утвержденный 01.11.2023 г.

Исходной планово-картографической основой для разработки проекта межевания явились материалы топографической съемки в масштабе 1:500, выполненные ООО «НПП «Инженер», 2023 г.

В настоящее время проводится работа, направленная на включение разрабатываемой территории в границу населенного пункта.

1.2. ХАРАКТЕРИСТИКА ТЕРРИТОРИИ, ПОДЛЕЖАЩЕЙ МЕЖЕВАНИЮ

Проектируемая территория находится в Чебоксарском муниципальном округе, примыкает к д.Малое Шахчурино. Категория земель: земли населенных пунктов, в границах застроенной территории, водных объектов не пересекает. Предложений по установлению публичных сервитутов не поступало. Объекты культурного наследия отсутствуют. Границы зон особо охраняемых территорий отсутствуют. Земельные участки, изымаемые для государственных или муниципальных нужд отсутствуют.

Территория разработки проекта межевания согласно Карте градостроительно-зонирования Синьяльского сельского поселения в настоящее время находится в на землях сельскохозяйственных угодий. Вместе с тем на официальном сайте администрации Чебоксарского муниципального округа размещен Проект Правил землепользования и застройки Чебоксарского муниципального округа, разработанного в соответствии с Генеральным планом Чебоксарского муниципального округа.

Координаты характерных точек границ территории, в отношении которой предусмотрена разработка проектной документации, приведены в таблице 1.2.1. (система координат МСК-21)

Таблица 1.2.1. Координаты характерных точек границ проектируемой территории

№ точки	Координаты, м	
	X	Y
1	400942,90	1234779,47
2	400920,04	1234787,16
3	400914,10	1234769,68
4	400937,70	1234760,43
5	400924,72	1234733,19

						Документация планировке территории (проект межевания территории) жилой группы д.Малое Шахчурино Чебоксарского муниципального округа Чувашской Республики	Лист
Изм.	Кол.уч.	Лист	№ док.	Подпись	Дата		

6	400907,66	1234702,83
7	400892,76	1234676,34
8	400878,57	1234653,03
9	400825,75	1234566,75
10	400815,36	1234570,71
11	400787,96	1234581,14
12	400773,83	1234586,46
13	400646,47	1234637,55
14	400644,36	1234636,42
15	400631,88	1234613,24
16	400615,72	1234610,78
17	400585,49	1234626,19
18	400568,02	1234638,58
19	400635,57	1234682,06
20	400655,38	1234726,61
21	400661,30	1234739,93
22	400667,08	1234737,87
23	400684,59	1234731,63
24	400691,64	1234756,17
25	400739,59	1234863,14
26	400754,63	1234890,65
27	400756,18	1234890,06
28	400755,60	1234888,85
29	400766,10	1234884,90
30	400875,35	1234843,80
31	400878,10	1234850,96
32	400885,30	1234848,59
33	400940,45	1234830,04
34	400961,57	1234819,44
35	400950,55	1234792,95
1	400942,90	1234779,47

Характеристика существующих земельных участков, в отношении которых предусмотрено внесение изменений, представлена ниже (таблица 1.2.2)

Таблица 1.2.2. Характеристика существующих земельных участков

№ п/п	Кадастровый номер	Местоположение	Площадь участка, кв.м.	Разрешенное использование
1	21:21:071602:26	Чувашская Республика - Чувашия, р-н Чебоксарский, с/пос. Синьяльское, д. Малое Шахчурино, земельный участок расположен в северо-западной части кадастрового квартала	3267	Для ведения личного подсобного хозяйства

Изм.	Кол.уч.	Лист	№ док.	Подпись	Дата	Документация планировке территории (проект межевания территории) жилой группы д. Малое Шахчурино Чебоксарского муниципального округа Чувашской Республики	Лист

2	21:21:071602:27	Чувашская Республика - Чувашия, р-н Чебоксарский, с/пос. Синьяльское, д. Малое Шахчурино, земельный участок расположен в северо-восточной части кадастрового квартала	1873	Для ведения личного подсобного хозяйства
3	21:21:071602:28	Чувашская Республика - Чувашия, р-н Чебоксарский, с/пос. Синьяльское, д. Малое Шахчурино, земельный участок расположен в северо-западной части квартала	1743	Для ведения личного подсобного хозяйства
4	21:21:071602:29	Чувашская Республика - Чувашия, р-н Чебоксарский, с/пос. Синьяльское, земельный участок расположен в северной части кадастрового квартала	1990	Для ведения личного подсобного хозяйства
5	21:21:071602:30	Чувашская Республика - Чувашия, р-н Чебоксарский, с/пос. Синьяльское, д. Малое Шахчурино	2234	Для ведения личного подсобного хозяйства
6	21:21:071602:31	Чувашская Республика - Чувашия, р-н Чебоксарский, с/пос Синьяльское	2090	Для ведения личного подсобного хозяйства
7	21:21:071602:52	Чувашская Республика - Чувашия, р-н Чебоксарский, с/пос Синьяльское	1000	Для ведения личного подсобного хозяйства
8	21:21:071602:33	Чувашская Республика - Чувашия, р-н Чебоксарский, с/пос. Синьяльское, д. Малое Шахчурино, ул. Овражная, дом 47 а	1361	Для ведения личного подсобного хозяйства
9	21:21:071602:41	Чувашская Республика - Чувашия, р-н Чебоксарский, с/пос Синьяльское	2459	Для ведения личного подсобного хозяйства
10	21:21:071602:6	Чувашская Республика - Чувашия, р-н Чебоксарский, с/пос Синьяльское	1760	Для ведения личного подсобного хозяйства

						Документация планировке территории (проект межевания территории) жилой группы д. Малое Шахчурино Чебоксарского муниципального округа Чувашской Республики	Лист
Изм.	Кол.уч.	Лист	№ док.	Подпись	Дата		

11	21:21:071602:60	Чувашская Республика - Чувашия, р-н Чебоксарский, с/пос Синьяльское, д Малое Шахчурино, (вне населенного пункта)	2218	Для ведения личного подсобного хозяйства
12	21:21:071602:8	Чувашская Республика - Чувашия, р-н Чебоксарский, с/пос. Синьяльское, д. Малое Шахчурино, ул. Овражная, дом 29	1656	Для ведения личного подсобного хозяйства
13	21:21:071602:9	Чувашская Республика - Чувашия, р-н Чебоксарский, с/пос. Синьяльское, д. Малое Шахчурино, ул. Овражная, дом 8	1530	Для ведения личного подсобного хозяйства
14	21:21:071602:10	Чувашская Республика - Чувашия, р-н Чебоксарский, с/пос. Синьяльское, д. Малое Шахчурино, ул. Овражная, дом 35	1117	Для ведения личного подсобного хозяйства
15	21:21:071602:11	Чувашская Республика - Чувашия, р-н Чебоксарский, с/пос. Синьяльское, д. Малое Шахчурино, земельный участок расположен в северной части кадастрового квартала	987	Для ведения личного подсобного хозяйства
16	21:21:071602:43	Чувашская Республика-Чувашия , р-н Чебоксарский, с/пос Синьяльское, д Малое Шахчурино	353	Для ведения личного подсобного хозяйства
17	21:21:071602:13	Чувашская Республика - Чувашия, р-н Чебоксарский, с/пос. Синьяльское, земельный участок расположен в центральной части кадастрового квартала	1785	Для ведения личного подсобного хозяйства
18	21:21:071602:14	Чувашская Республика - Чувашия, р-н Чебоксарский, с/пос. Синьяльское, д. Малое Шахчурино, земельный участок расположен в северной части кадастрового квартала	1881	Для ведения личного подсобного хозяйства

						Документация планировке территории (проект межевания территории) жилой группы д.Малое Шахчурино Чебоксарского муниципального округа Чувашской Республики	Лист
Изм.	Кол.уч.	Лист	№ док.	Подпись	Дата		

19	21:21:071602:15	Чувашская Республика - Чувашия, р-н Чебоксарский, с/пос. Синьяльское, земельный участок расположен в центральной части кадастрового квартала	1500	Для ведения личного подсобного хозяйства
20	21:21:071602:17	Чувашская Республика - Чувашия, р-н Чебоксарский, с/пос. Синьяльское, д. Малое Шахчурино	1556	Для ведения личного подсобного хозяйства
21	21:21:071602:18	Чувашская Республика - Чувашия, р-н Чебоксарский, с/пос Синьяльское	2011	Для ведения личного подсобного хозяйства
22	21:21:071602:19	Чувашская Республика - Чувашия, р-н Чебоксарский, с/пос Синьяльское, участок находится примерно в 350 м по направлению на запад от ориентира жилой дом, расположенного за пределами участка, адрес ориентира: Чувашская Республика - Чувашия, р-н Чебоксарский, с/пос. Синьяльское, д. Малое Шахчурино, ул. Овражная, дом 33	1974	Для ведения личного подсобного хозяйства
23	21:21:071602:20	Чувашская Республика - Чувашия, р-н Чебоксарский, с/пос. Синьяльское, д. Малое Шахчурино, земельный участок расположен в северной части кадастрового квартала	1313	Для ведения личного подсобного хозяйства
24	21:21:071602:21	Чувашская Республика - Чувашия, р-н Чебоксарский, с/пос. Синьяльское, земельный участок расположен в западной части кадастрового квартала	2166	Для ведения личного подсобного хозяйства
25	21:21:071602:22	Чувашская Республика - Чувашия, р-н Чебоксарский, с/пос Синьяльское	2000	Для ведения личного подсобного хозяйства

26	21:21:071602:23	Чувашская Республика - Чувашия, р-н Чебоксарский, с/пос. Синьяльское, земельный участок расположен в центральной части кадастрового квартала	2600	Для ведения личного подсобного хозяйства
27	21:21:071602:24	Чувашская Республика - Чувашия, р-н Чебоксарский, с/пос. Синьяльское, д. Малое Шахчурино	1430	Для ведения личного подсобного хозяйства
28	21:21:071602:25	Чувашская Республика - Чувашия, р-н Чебоксарский, с/пос. Синьяльское, д. Малое Шахчурино	1916	Для ведения личного подсобного хозяйства
29	21:21:071602:177	Чувашская Республика - Чувашия, р-н Чебоксарский, с/пос Синьяльское, д Малое Шахчурино	1544	Для ведения личного подсобного хозяйства
30	21:21:071602:176	Чувашская Республика - Чувашия, р-н Чебоксарский, с/пос Синьяльское, д Малое Шахчурино	1544	Для ведения личного подсобного хозяйства
31	21:21:071602:38	Чувашская Республика - Чувашия, р-н Чебоксарский, с/пос Синьяльское	1500	Для ведения личного подсобного хозяйства
32	21:21:071602:16*	Чувашская Республика - Чувашия, р-н Чебоксарский, с/пос. Синьяльское, д. Малое Шахчурино, земельный участок расположен в южной части кадастрового квартала	1500	Для ведения личного подсобного хозяйства
33	21:21:071602:42*	Чувашская Республика - Чувашия, р-н Чебоксарский, с/пос Синьяльское	1800	Для ведения личного подсобного хозяйства

*Без координат границ

В границах территории, подлежащей межеванию, согласно сведений Филиала ФГБУ "ФКП Росреестра» по Чувашской Республике находятся следующие ЗОУ-ИТ (зоны с особыми условиями использования территории):

- 21:21-6.1631 - Зона с особыми условиями использования территории ВЛИ-0,4 кВ к хозпостройке на земельном участке на с кадастровым номером 21:21:071602:30 в д. Малое Шахчурино Чебоксарского района Чувашской Республики;
- 21:00-6.348 - Водоохранная зона реки Шалмас
- 21:00-6.350 - Прибрежная защитная полоса реки Шалмас.

						Документация планировке территории (проект межевания территории) жилой группы д.Малое Шахчурино Чебоксарского муниципального округа Чувашской Республики	Лист
Изм.	Кол.уч.	Лист	№ док.	Подпись	Дата		

Согласно Генеральному плану Чебоксарского муниципального округа (карта ограничений использования территорий) проектируемый объект входит в зону с особым условием использования территории - приаэродромную территорию аэродрома Чебоксары (подзоны 3.3.1, 4.1.5, 5, 6).

1.3. ПРОЕКТНЫЕ ПРЕДЛОЖЕНИЯ ПО МЕЖЕВАНИЮ ТЕРРИТОРИИ

Проект межевания территории выполнялся по результатам анализа ранее созданных и ранее сформированных земельных участков в границах межевания.

Границы проектируемых земельных участков установлены в соответствии с согласованным Эскизным проектом территории, с учетом градостроительных норм жилой застройки и обеспечения условий эксплуатации объектов недвижимости и земельных участков, включая проезды, проходы к ним, путем установления границ территорий общего пользования

Красные линии

Красные линии - линии, которые обозначают границы территорий общего пользования и подлежат установлению, изменению или отмене в документации по планировке территории.

Данным проектом межевания территории предусмотрено установление красных линий в соответствии с п.2 ст 43 ГрК РФ.

Каталог поворотных точек устанавливаемых красных линий представлен ниже (таблица 1.4.1.).

Таблица 1.4.1 Поворотные точки устанавливаемых красных линий

№ точек	Координаты	
	X	Y
1	2	3
1	400631,88	1234613,24
2	400644,36	1234636,42
3	400646,47	1234637,55
4	400778,41	1234584,62
5	400781,95	1234583,43
6	400796,05	1234578,06
7	400800,54	1234589,73
8	400792,60	1234593,17
9	400861,24	1234767,18
10	400871,49	1234801,79
11	400874,20	1234810,92
12	400888,04	1234847,66
13	400871,16	1234845,38
14	400859,81	1234815,40
15	400856,00	1234802,30
16	400847,05	1234772,08
17	400778,61	1234598,59
18	400655,92	1234648,83
19	400674,66	1234671,19
20	400690,78	1234706,10
21	400703,88	1234751,70
22	400739,98	1234832,23

23	400751,26	1234857,38
24	400766,10	1234884,90
25	400754,30	1234890,02
26	400739,59	1234863,14
27	400691,64	1234756,17
28	400678,56	1234710,64
29	400663,58	1234678,21
30	400635,56	1234644,77
31	400618,79	1234614,47
32	400615,72	1234610,78

Границы красных линий отображены на Чертеже межевания.

Виды разрешенного использования образуемого земельного участка, характеристики земельного участка приведены в табл.1.3.1.

Таблица 1.3.1. Характеристики образуемых земельных участков

№ участка	Вид разрешенного использования	Площадь, кв.м.	Способ образования ЗУ
1	2	3	5
:ЗУ1	Для ведения личного подсобного хозяйства*	2390	Перераспределение земель, находящихся в государственной или муниципальной собственности, и земельных участков, находящихся в частной собственности
:ЗУ2, в т.ч.	Для ведения личного подсобного хозяйства*	1337	Перераспределение земель, находящихся в государственной или муниципальной собственности, и земельных участков, находящихся в частной собственности
Зу2/1		1237	
Зу2/2		100	
:ЗУ3, в т.ч.	Для ведения личного подсобного хозяйства*	1000	Перераспределение земель, находящихся в государственной или муниципальной собственности, и земельных участков, находящихся в частной собственности
Зу3/1		769	
Зу3/2		231	
:ЗУ4, в т.ч.	Для ведения личного подсоб-	2011	Перераспределение земель, находящихся-

						Документация планировке территории (проект межевания территории) жилой группы д.Малое Шахчурино Чебоксарского муниципального округа Чувашской Республики	Лист
Изм.	Кол.уч.	Лист	№ док.	Подпись	Дата		

Зу4/1	ного хозяйства*	1741	ся в государственной или муниципальной собственности, и земельных участков, находящихся в частной собственности
Зу4/2		125	
Зу4/3		145	
:ЗУ5, в т.ч.	Для ведения личного подсобного хозяйства*	2169	Перераспределение земель, находящихся в государственной или муниципальной собственности, и земельных участков, находящихся в частной собственности
Зу5/1		2024	
Зу5/2		128	
Зу5/3		17	
:ЗУ6, в т.ч.	Для ведения личного подсобного хозяйства*	1910	Перераспределение земель, находящихся в государственной или муниципальной собственности, и земельных участков, находящихся в частной собственности
Зу6/1		1824	
Зу6/2		65	
Зу6/3		21	
:ЗУ7, в т.ч.	Для ведения личного подсобного хозяйства*	1714	Перераспределение земель, находящихся в государственной или муниципальной собственности, и земельных участков, находящихся в частной собственности
Зу7/1		1573	
Зу7/2		141	
:ЗУ8, в т.ч.		Для ведения личного подсобного хозяйства*	
Зу8/1	1576		
Зу8/2	124		
Зу8/3	140		
:ЗУ9, в т.ч.	Для ведения личного подсобного хозяйства*	3088	Перераспределение земель, находящихся в государственной или муниципальной собственности, и земельных участков, находящихся в частной собственности
Зу9/1		2754	
Зу9/2		114	
Зу9/3		220	

:ЗУ10	Для ведения личного подсобного хозяйства*	1586	Перераспределение земель, находящихся в государственной или муниципальной собственности, и земельных участков, находящихся в частной собственности
:ЗУ11, в т.ч.	Для ведения личного подсобного хозяйства*	2223	Перераспределение земель, находящихся в государственной или муниципальной собственности, и земельных участков, находящихся в частной собственности
Зу11/1		897	
Зу11/2		1232	
Зу11/3		94	
:ЗУ12, в т.ч.	Для ведения личного подсобного хозяйства*	1455	Перераспределение земель, находящихся в государственной или муниципальной собственности, и земельных участков, находящихся в частной собственности
Зу12/1		620	
Зу12/2		781	
Зу12/3		36	
Зу12/4		18	
:ЗУ13, в т.ч.	Для ведения личного подсобного хозяйства*	1587	Перераспределение земель, находящихся в государственной или муниципальной собственности, и земельных участков, находящихся в частной собственности
Зу13/1		724	
Зу13/2		793	
Зу13/3		70	
:ЗУ14, в т.ч.	Для ведения личного подсобного хозяйства*	1509	Перераспределение земель, находящихся в государственной или муниципальной собственности, и земельных участков, находящихся в частной собственности
Зу14/1		588	
Зу14/2		188	
Зу14/3		554	
Зу14/4		179	
:ЗУ15, в т.ч.	Для ведения личного подсоб-	1720	Перераспределение земель, находящихся-

Зу15/1	ного хозяйства*	240	ся в государственной или муниципальной собственности, и земельных участков, находящихся в частной собственности
Зу15/2		959	
Зу15/3		364	
Зу15/4		157	
:ЗУ16, в т.ч.	Для ведения личного подсобного хозяйства*	894	Перераспределение земель, находящихся в государственной или муниципальной собственности, и земельных участков, находящихся в частной собственности
Зу16/1		207	
Зу16/2		472	
Зу16/3		110	
Зу16/4		105	
:ЗУ17, в т.ч.	Для ведения личного подсобного хозяйства*	1802	Перераспределение земель, находящихся в государственной или муниципальной собственности, и земельных участков, находящихся в частной собственности
Зу17/1		901	
Зу17/2		901	
:ЗУ18, в т.ч.	Для ведения личного подсобного хозяйства*	1012	Перераспределение земель, находящихся в государственной или муниципальной собственности, и земельных участков, находящихся в частной собственности
Зу18/1		504	
Зу18/2		458	
Зу18/3		50	
:ЗУ19, в т.ч.	Для ведения личного подсобного хозяйства*	1427	Перераспределение земель, находящихся в государственной или муниципальной собственности, и земельных участков, находящихся в частной собственности
Зу19/1		442	
Зу19/2		752	
Зу19/3		233	
:ЗУ20, в т.ч.	Для ведения личного подсобного хозяйства*	1411	Перераспределение земель, находящихся в государственной или муниципальной собственности, и земельных участков, находящихся в частной собственности
Зу20/1		741	

Зу20/2		389	пальной собственности, и земельных участков, находящихся в частной собственности
Зу20/3		266	
Зу20/4		15	
:ЗУ21, в т.ч.	Для ведения личного подсобного хозяйства*	1821	Перераспределение земель, находящихся в государственной или муниципальной собственности, и земельных участков, находящихся в частной собственности
Зу21/1		644	
Зу21/2		721	
Зу21/3		79	
Зу21/4		377	
:ЗУ22, в т.ч.	Для ведения личного подсобного хозяйства*	1434	Перераспределение земель, находящихся в государственной или муниципальной собственности, и земельных участков, находящихся в частной собственности
Зу22/1		349	
Зу22/2		702	
Зу22/3		383	
:ЗУ23, в т.ч.	Для ведения личного подсобного хозяйства*	1617	Перераспределение земель, находящихся в государственной или муниципальной собственности, и земельных участков, находящихся в частной собственности
Зу23/1		80	
Зу23/2		544	
Зу23/3		705	
Зу23/4		288	
:ЗУ24, в т.ч.	Для ведения личного подсобного хозяйства*	2055	Перераспределение земель, находящихся в государственной или муниципальной собственности, и земельных участков, находящихся в частной собственности
Зу24/1		529	
Зу24/2		857	
Зу24/3		662	
Зу24/4		7	

:ЗУ25, в т.ч.		1797	Перераспределение земель, находящихся в государственной или муниципальной собственности, и земельных участков, находящихся в частной собственности
Зу25/1	Для ведения личного подсобного хозяйства*	661	
Зу25/2		1136	
:ЗУ26, в т.ч.			1183
Зу26/1	Для ведения личного подсобного хозяйства*	807	
Зу26/2		358	
Зу26/3		17	
Зу26/4		1	
:ЗУ27, в т.ч.			1411
Зу27/1	Для ведения личного подсобного хозяйства*	684	
Зу27/2		457	
Зу27/3		270	
:ЗУ28, в т.ч.			1070
Зу28/1	Для ведения личного подсобного хозяйства*	485	
Зу28/2		569	
Зу28/3		16	
:ЗУ29, в т.ч.			1767
Зу29/1	Для ведения личного подсобного хозяйства*	857	
Зу29/2		604	
Зу29/3		306	
:ЗУ30, в т.ч.			1191
Зу30/1	Для ведения личного подсобного хозяйства*	551	

						Документация планировке территории (проект межевания территории) жилой группы д.Малое Шахчурино Чебоксарского муниципального округа Чувашской Республики	Лист
Изм.	Кол.уч.	Лист	№ док.	Подпись	Дата		

Зу30/2		640	пальной собственности, и земельных участков, находящихся в частной собственности
:ЗУ31, в т.ч.	Для ведения личного подсобного хозяйства*	3065	Перераспределение земель, находящихся в государственной или муниципальной собственности, и земельных участков, находящихся в частной собственности
Зу31/1		1480	
Зу31/2		1299	
Зу31/3		286	
:ЗУ32, в т.ч.	Для ведения личного подсобного хозяйства*	1500	Перераспределение земель, находящихся в государственной или муниципальной собственности, и земельных участков, находящихся в частной собственности
Зу32/1		1037	
Зу32/2		231	
Зу32/3		232	
:ЗУ33, в т.ч.	Для ведения личного подсобного хозяйства*	6192	Перераспределение земель, находящихся в государственной или муниципальной собственности, и земельных участков, находящихся в частной собственности
:ЗУ34, в т.ч.	Для ведения личного подсобного хозяйства*	3966	Перераспределение земель, находящихся в государственной или муниципальной собственности, и земельных участков, находящихся в частной собственности

* Принят ВРИ исходного земельного участка

До начала кадастровых работ по образованию земельных участков необходимо уточнить границы земельных участков с кадастровыми номерами 21:21:071602:16 и 21:21:071602:42. Проектом заложены предлагаемые границы указанных земельных участков.

						Документация планировке территории (проект межевания территории) жилой группы д. Малое Шахчурино Чебоксарского муниципального округа Чувашской Республики	Лист
Изм.	Кол.уч.	Лист	№ док.	Подпись	Дата		

Таблица 1.3.3. Характеристики земельных участков, которые будут отнесены к землям общего пользования

№ участка	Площадь, кв.м.	ВРИ	Предполагаемый ВРИ
1	2	3	5
:ЗУ33	6192	Для ведения личного подсобного хозяйства	Земельные участки (территории) общего пользования
:ЗУ34	3966	Для ведения личного подсобного хозяйства	Земельные участки (территории) общего пользования

1.4. ОБОСНОВАНИЕ ПРИНЯТЫХ РЕШЕНИЙ ПО ПРОЕКТУ МЕЖЕВАНИЯ

Документацией по внесению изменений определены площадь и границы земельных участков для ведения личного подсобного хозяйства, образуемых путем перераспределения с землями, собственность на которые не разграничена, с целью приведения в соответствие с градостроительными нормами для возможности индивидуальной застройки после включения массива в границы населенного пункта. Согласно Проекту правил землепользования и застройки Чебоксарского муниципального округа на данной территории предполагается территориальная зона Ж-1. Зона застройки индивидуальными жилыми домами, для которой установлены максимальные размеры ВРИ 2.2. Для ведения личного подсобного хозяйства (приусадебный земельный участок) - 0,05 – 0,5 га

После перераспределения образуется так же земельный участок, который будет отнесен к землям общего пользования.

						Документация планировке территории (проект межевания территории) жилой группы д. Малое Шахчурино Чебоксарского муниципального округа Чувашской Республики	Лист
Изм.	Кол.уч.	Лист	№ док.	Подпись	Дата		

1.5. КАТАЛОГИ КООРДИНАТ ПОВОРОТНЫХ ТОЧЕК ГРАНИЦ ФОРМИРУЕМЫХ ЗЕМЕЛЬНЫХ УЧАСТКОВ

Каталоги координат формируемых земельных участков

:ЗУ1		
175	400961,57	1234819,44
176	400940,45	1234830,04
177	400927,99	1234834,23
178	400888,04	1234847,66
118	400877,46	1234819,53
119	400950,55	1234792,95
174	400953,43	1234799,88
175	400961,57	1234819,44
S=2390 кв.м.		

:ЗУ2		
112	400942,90	1234779,47
113	400920,04	1234787,16
114	400919,29	1234784,96
115	400871,49	1234801,79
116	400871,95	1234803,34
117	400874,20	1234810,92
118	400877,46	1234819,53
119	400950,55	1234792,95
112	400942,90	1234779,47
S=1337 кв.м.		

:ЗУ3		
120	400865,87	1234782,80
121	400867,40	1234787,97
115	400871,49	1234801,79
114	400919,29	1234784,96
124	400914,10	1234769,68
125	400912,86	1234766,02
120	400865,87	1234782,80
S=1000 кв.м.		

:ЗУ4		
126	400924,72	1234733,19
127	400937,70	1234760,43
128	400931,78	1234762,75
124	400914,10	1234769,68
125	400912,86	1234766,02
120	400865,87	1234782,80
132	400861,24	1234767,18
133	400859,57	1234762,93
134	400857,74	1234758,31
135	400863,36	1234756,21
126	400924,72	1234733,19
S=2011 кв.м.		

:ЗУ5		
136	400909,16	1234705,49
126	400924,72	1234733,19
134	400857,74	1234758,31
139	400846,32	1234729,34
140	400848,42	1234728,55
141	400868,98	1234720,74
136	400909,16	1234705,49
S=2169 кв.м.		

:ЗУ6		
139	400846,32	1234729,34
143	400839,43	1234711,87
144	400835,54	1234702,03
145	400894,65	1234679,71
146	400907,66	1234702,83
136	400909,16	1234705,49
141	400868,98	1234720,74
140	400848,42	1234728,55
139	400846,32	1234729,34
S=1910 кв.м.		

:3У7		
150	400879,99	1234655,37
151	400892,76	1234676,34
145	400894,65	1234679,71
144	400835,54	1234702,03
154	400835,31	1234701,43
155	400825,13	1234675,64
150	400879,99	1234655,37
S=1714 кв.м.		

:3У8		
156	400862,27	1234626,41
157	400878,56	1234653,03
150	400879,99	1234655,37
155	400825,13	1234675,64
160	400824,56	1234674,19
161	400813,05	1234645,01
162	400860,38	1234627,13
156	400862,27	1234626,41
S=1840 кв.м.		

:3У9		
163	400825,75	1234566,75
156	400862,27	1234626,41
162	400860,38	1234627,13
161	400813,05	1234645,01
167	400812,46	1234643,50
168	400812,33	1234643,17
169	400792,60	1234593,17
170	400800,54	1234589,73
171	400796,05	1234578,06
172	400805,07	1234574,63
173	400824,61	1234567,18
163	400825,75	1234566,75
S=3088 кв.м.		

:3У10		
252	400871,16	1234845,38
13	400866,00	1234831,88
14	400800,49	1234857,08
185	400759,62	1234872,89
256	400766,10	1234884,90
252	400871,16	1234845,38
S=1586 кв.м.		

:3У11		
10	400856,00	1234802,30
11	400856,41	1234803,70
12	400859,81	1234815,40
13	400866,00	1234831,88
14	400800,49	1234857,08
15	400794,15	1234840,85
16	400789,36	1234828,61
4	400788,94	1234827,52
10	400856,00	1234802,30
S=2223 кв.м.		

:3У12		
4	400788,94	1234827,52
16	400789,36	1234828,61
15	400794,15	1234840,85
14	400800,49	1234857,08
185	400759,62	1234872,89
186	400751,30	1234857,46
187	400751,26	1234857,38
188	400745,87	1234845,36
5	400745,24	1234843,96
190	400758,19	1234839,09
4	400788,94	1234827,52
S=1455 кв.м.		

:3У13		
21	400848,66	1234777,51
192	400852,47	1234790,39
10	400856,00	1234802,30
3	400799,38	1234823,59
2	400794,50	1234811,02
1	400790,05	1234799,55
22	400795,54	1234797,49
21	400848,66	1234777,51
S=1587 кв.м.		

					Документация планировке территории (проект межевания территории) жилой группы д. Малое Шахчурино Чебоксарского муниципального округа Чувашской Республики	Лист
Изм.	Кол.уч.	Лист	№ док.	Подпись	Дата	

:3У14		
1	400790,05	1234799,55
2	400794,50	1234811,02
3	400799,38	1234823,59
4	400788,94	1234827,52
5	400745,24	1234843,96
6	400739,98	1234832,23
7	400734,67	1234820,38
8	400748,20	1234815,30
9	400775,05	1234805,20
1	400790,05	1234799,55
S=1509 кв.м.		

:3У15		
18	400840,80	1234756,42
19	400842,03	1234759,50
20	400847,05	1234772,08
21	400848,66	1234777,51
22	400795,54	1234797,49
9	400775,05	1234805,20
24	400772,37	1234798,54
25	400768,25	1234788,29
26	400767,23	1234785,75
18	400840,80	1234756,42
S=1720 кв.м.		

:3У16		
26	400767,23	1234785,75
9	400775,05	1234805,20
8	400748,20	1234815,30
7	400734,67	1234820,38
202	400731,94	1234814,29
203	400727,42	1234804,21
204	400726,43	1234802,01
205	400727,67	1234801,52
26	400767,23	1234785,75
S=894 кв.м.		

:3У17		
27	400832,45	1234735,24
28	400836,76	1234746,15
18	400840,80	1234756,42
26	400767,23	1234785,75
31	400762,96	1234774,82
32	400758,94	1234764,55
33	400774,23	1234758,46
27	400832,45	1234735,24
S=1802 кв.м.		

:3У18		
32	400758,94	1234764,55
31	400762,96	1234774,82
26	400767,23	1234785,75
204	400726,43	1234802,01
36	400717,11	1234781,23
211	400719,44	1234780,30
32	400758,94	1234764,55
S=1012 кв.м.		

:3У19		
41	400824,10	1234714,07
213	400826,84	1234721,00
214	400831,23	1234732,16
27	400832,45	1234735,24
33	400774,23	1234758,46
217	400772,72	1234754,62
218	400768,31	1234743,46
34	400765,87	1234737,29
41	400824,10	1234714,07
S=1427 кв.м.		

:3У20		
34	400765,87	1234737,29
33	400774,23	1234758,46
36	400717,11	1234781,23
37	400707,80	1234760,44
38	400758,84	1234740,09
34	400765,87	1234737,29
S=1411 кв.м.		

:3У21		
39	400814,61	1234689,84
40	400818,33	1234699,35
41	400824,10	1234714,07
34	400765,87	1234737,29
38	400758,84	1234740,09
44	400756,80	1234734,54
45	400752,62	1234723,16
46	400749,86	1234715,65
47	400764,34	1234709,88
39	400814,61	1234689,84
S=1821 кв.м.		

:3У22		
46	400749,86	1234715,65
45	400752,62	1234723,16
44	400756,80	1234734,54
38	400758,84	1234740,09
37	400707,80	1234760,44
225	400705,04	1234754,29
226	400703,88	1234751,70
227	400700,99	1234741,63
53	400699,31	1234735,81
46	400749,86	1234715,65
S=1434 кв.м.		

:3У23		
60	400803,63	1234661,99
230	400804,48	1234664,16
231	400808,18	1234673,53
232	400813,02	1234685,81
39	400814,61	1234689,84
47	400764,34	1234709,88
50	400762,06	1234703,99
49	400757,40	1234691,96
237	400753,76	1234682,55
48	400753,54	1234681,96
60	400803,63	1234661,99
S=1617 кв.м.		

:3У24		
48	400753,54	1234681,96
49	400757,40	1234691,96
50	400762,06	1234703,99
47	400764,34	1234709,88
46	400749,86	1234715,65
53	400699,31	1234735,81
54	400696,86	1234727,25
55	400693,54	1234715,70
56	400691,01	1234706,89
57	400735,74	1234689,06
48	400753,54	1234681,96
S=2055 кв.м.		

:3У25		
58	400794,59	1234639,25
59	400798,25	1234648,46
60	400803,63	1234661,99
48	400753,54	1234681,96
57	400735,74	1234689,06
63	400729,24	1234673,95
64	400726,07	1234666,57
65	400729,60	1234665,16
58	400794,59	1234639,25
S=1797 кв.м.		

:3У26		
64	400726,07	1234666,57
63	400729,24	1234673,95
57	400735,74	1234689,06
56	400691,01	1234706,89
87	400690,78	1234706,10
88	400683,70	1234690,77
89	400681,73	1234686,51
78	400680,85	1234684,60
77	400681,25	1234684,44
64	400726,07	1234666,57
S=1183 кв.м.		

:3У27		
66	400787,26	1234620,50
67	400793,19	1234635,68
58	400794,59	1234639,25
65	400729,60	1234665,16
70	400726,49	1234657,48
71	400722,04	1234646,50
72	400770,88	1234627,03
66	400787,26	1234620,50
S=1411 кв.м.		

:3У28		
71	400722,04	1234646,50
70	400726,49	1234657,48
65	400729,60	1234665,16
64	400726,07	1234666,57
77	400681,25	1234684,44
78	400680,85	1234684,60
79	400676,35	1234674,85
80	400674,66	1234671,19
81	400671,01	1234666,84
82	400716,63	1234648,66
71	400722,04	1234646,50
S=1070 кв.м.		

:3У30		
245	400707,98	1234627,51
82	400716,63	1234648,66
81	400671,01	1234666,84
250	400661,84	1234655,90
251	400655,92	1234648,83
245	400707,98	1234627,51
S=1191 кв.м.		

:3У32		
92	400663,58	1234678,21
93	400639,42	1234690,72
105	400654,35	1234724,30
106	400661,30	1234739,93
107	400667,08	1234737,87
108	400684,59	1234731,63
109	400681,24	1234719,95
110	400679,44	1234713,69
111	400678,56	1234710,64
92	400663,58	1234678,21
S=1500 кв.м.		

:3У29		
239	400778,61	1234598,59
66	400787,26	1234620,50
72	400770,88	1234627,03
71	400722,04	1234646,50
82	400716,63	1234648,66
244	400712,29	1234638,04
245	400707,98	1234627,51
246	400769,21	1234602,44
239	400778,61	1234598,59
S=1767 кв.м.		

:3У31		
92	400663,58	1234678,21
93	400639,42	1234690,72
94	400635,57	1234682,06
95	400595,13	1234656,03
96	400568,02	1234638,58
97	400585,49	1234626,19
98	400615,72	1234610,78
99	400618,79	1234614,47
100	400631,30	1234637,07
101	400635,56	1234644,77
102	400655,20	1234668,21
92	400663,58	1234678,21
S=3065 кв.м.		

:ЗУ33		
178	400888,04	1234847,66
258	400885,30	1234848,59
259	400883,56	1234849,17
260	400878,11	1234850,99
261	400875,35	1234843,80
252	400871,16	1234845,38
13	400866,00	1234831,88
12	400859,81	1234815,40
11	400856,41	1234803,70
10	400856,00	1234802,30
192	400852,47	1234790,39
21	400848,66	1234777,51
20	400847,05	1234772,08
19	400842,03	1234759,50
18	400840,80	1234756,42
28	400836,76	1234746,15
27	400832,45	1234735,24
214	400831,23	1234732,16
213	400826,84	1234721,00
41	400824,10	1234714,07
40	400818,33	1234699,35
39	400814,61	1234689,84
232	400813,02	1234685,81
231	400808,18	1234673,53
230	400804,48	1234664,16
60	400803,63	1234661,99
59	400798,25	1234648,46
58	400794,59	1234639,25
67	400793,19	1234635,68
66	400787,26	1234620,50
239	400778,61	1234598,59
246	400769,21	1234602,44
245	400707,98	1234627,51
251	400655,92	1234648,83
291	400654,92	1234649,24
292	400645,49	1234637,94
293	400778,41	1234584,62
294	400781,95	1234583,43
171	400796,05	1234578,06
170	400800,54	1234589,73
169	400792,60	1234593,17
168	400812,33	1234643,17
167	400812,46	1234643,50
161	400813,05	1234645,01
160	400824,56	1234674,19
155	400825,13	1234675,64
154	400835,31	1234701,43

144	400835,54	1234702,03
143	400839,43	1234711,87
139	400846,32	1234729,34
134	400857,74	1234758,31
133	400859,57	1234762,93
132	400861,24	1234767,18
120	400865,87	1234782,80
121	400867,40	1234787,97
115	400871,49	1234801,79
116	400871,95	1234803,34
117	400874,20	1234810,92
118	400877,46	1234819,53
178	400888,04	1234847,66
S=6192 кв.м.		

:ЗУ34		
256	400766,10	1234884,90
317	400755,60	1234888,85
318	400755,89	1234889,45
319	400754,30	1234890,01
320	400739,59	1234863,14
321	400691,64	1234756,17
108	400684,59	1234731,63
109	400681,24	1234719,95
110	400679,44	1234713,69
111	400678,56	1234710,64
92	400663,58	1234678,21
102	400655,20	1234668,21
101	400635,56	1234644,77
100	400631,30	1234637,07
99	400618,79	1234614,47
98	400615,72	1234610,78
332	400631,88	1234613,24
333	400644,36	1234636,42
334	400646,47	1234637,55
292	400645,49	1234637,94
291	400654,92	1234649,24
251	400655,92	1234648,83
250	400661,84	1234655,90
81	400671,01	1234666,84
80	400674,66	1234671,19
79	400676,35	1234674,85
78	400680,85	1234684,60
89	400681,73	1234686,51
88	400683,70	1234690,77
87	400690,78	1234706,10
56	400691,01	1234706,89
55	400693,54	1234715,70



						Документация планировке территории (проект межевания территории) жилой группы д.Малое Шахчурино Чебоксарского муниципального округа Чувашской Республики	Лист
Изм.	Кол.уч.	Лист	№ док.	Подпись	Дата		

54	400696,86	1234727,25
53	400699,31	1234735,81
227	400700,99	1234741,63
226	400703,88	1234751,70
225	400705,04	1234754,29
37	400707,80	1234760,44
36	400717,11	1234781,23
204	400726,43	1234802,01
203	400727,42	1234804,21
202	400731,94	1234814,29
7	400734,67	1234820,38
6	400739,98	1234832,23
5	400745,24	1234843,96
188	400745,87	1234845,36
186	400751,30	1234857,46
185	400759,62	1234872,89
256	400766,10	1234884,90
S=3966 кв.м.		

						Документация планировке территории (проект межевания территории) жилой группы д.Малое Шахчурино Чебоксарского муниципального округа Чувашской Республики	Лист
Изм.	Кол.уч.	Лист	№ док.	Подпись	Дата		

ГРАФИЧЕСКАЯ ЧАСТЬ

						Документация планировке территории (проект межевания территории) жилой группы д. Малое Шахчурино Чебоксарского муниципального округа Чувашской Республики	Лист
Изм.	Кол.уч.	Лист	№ док.	Подпись	Дата		

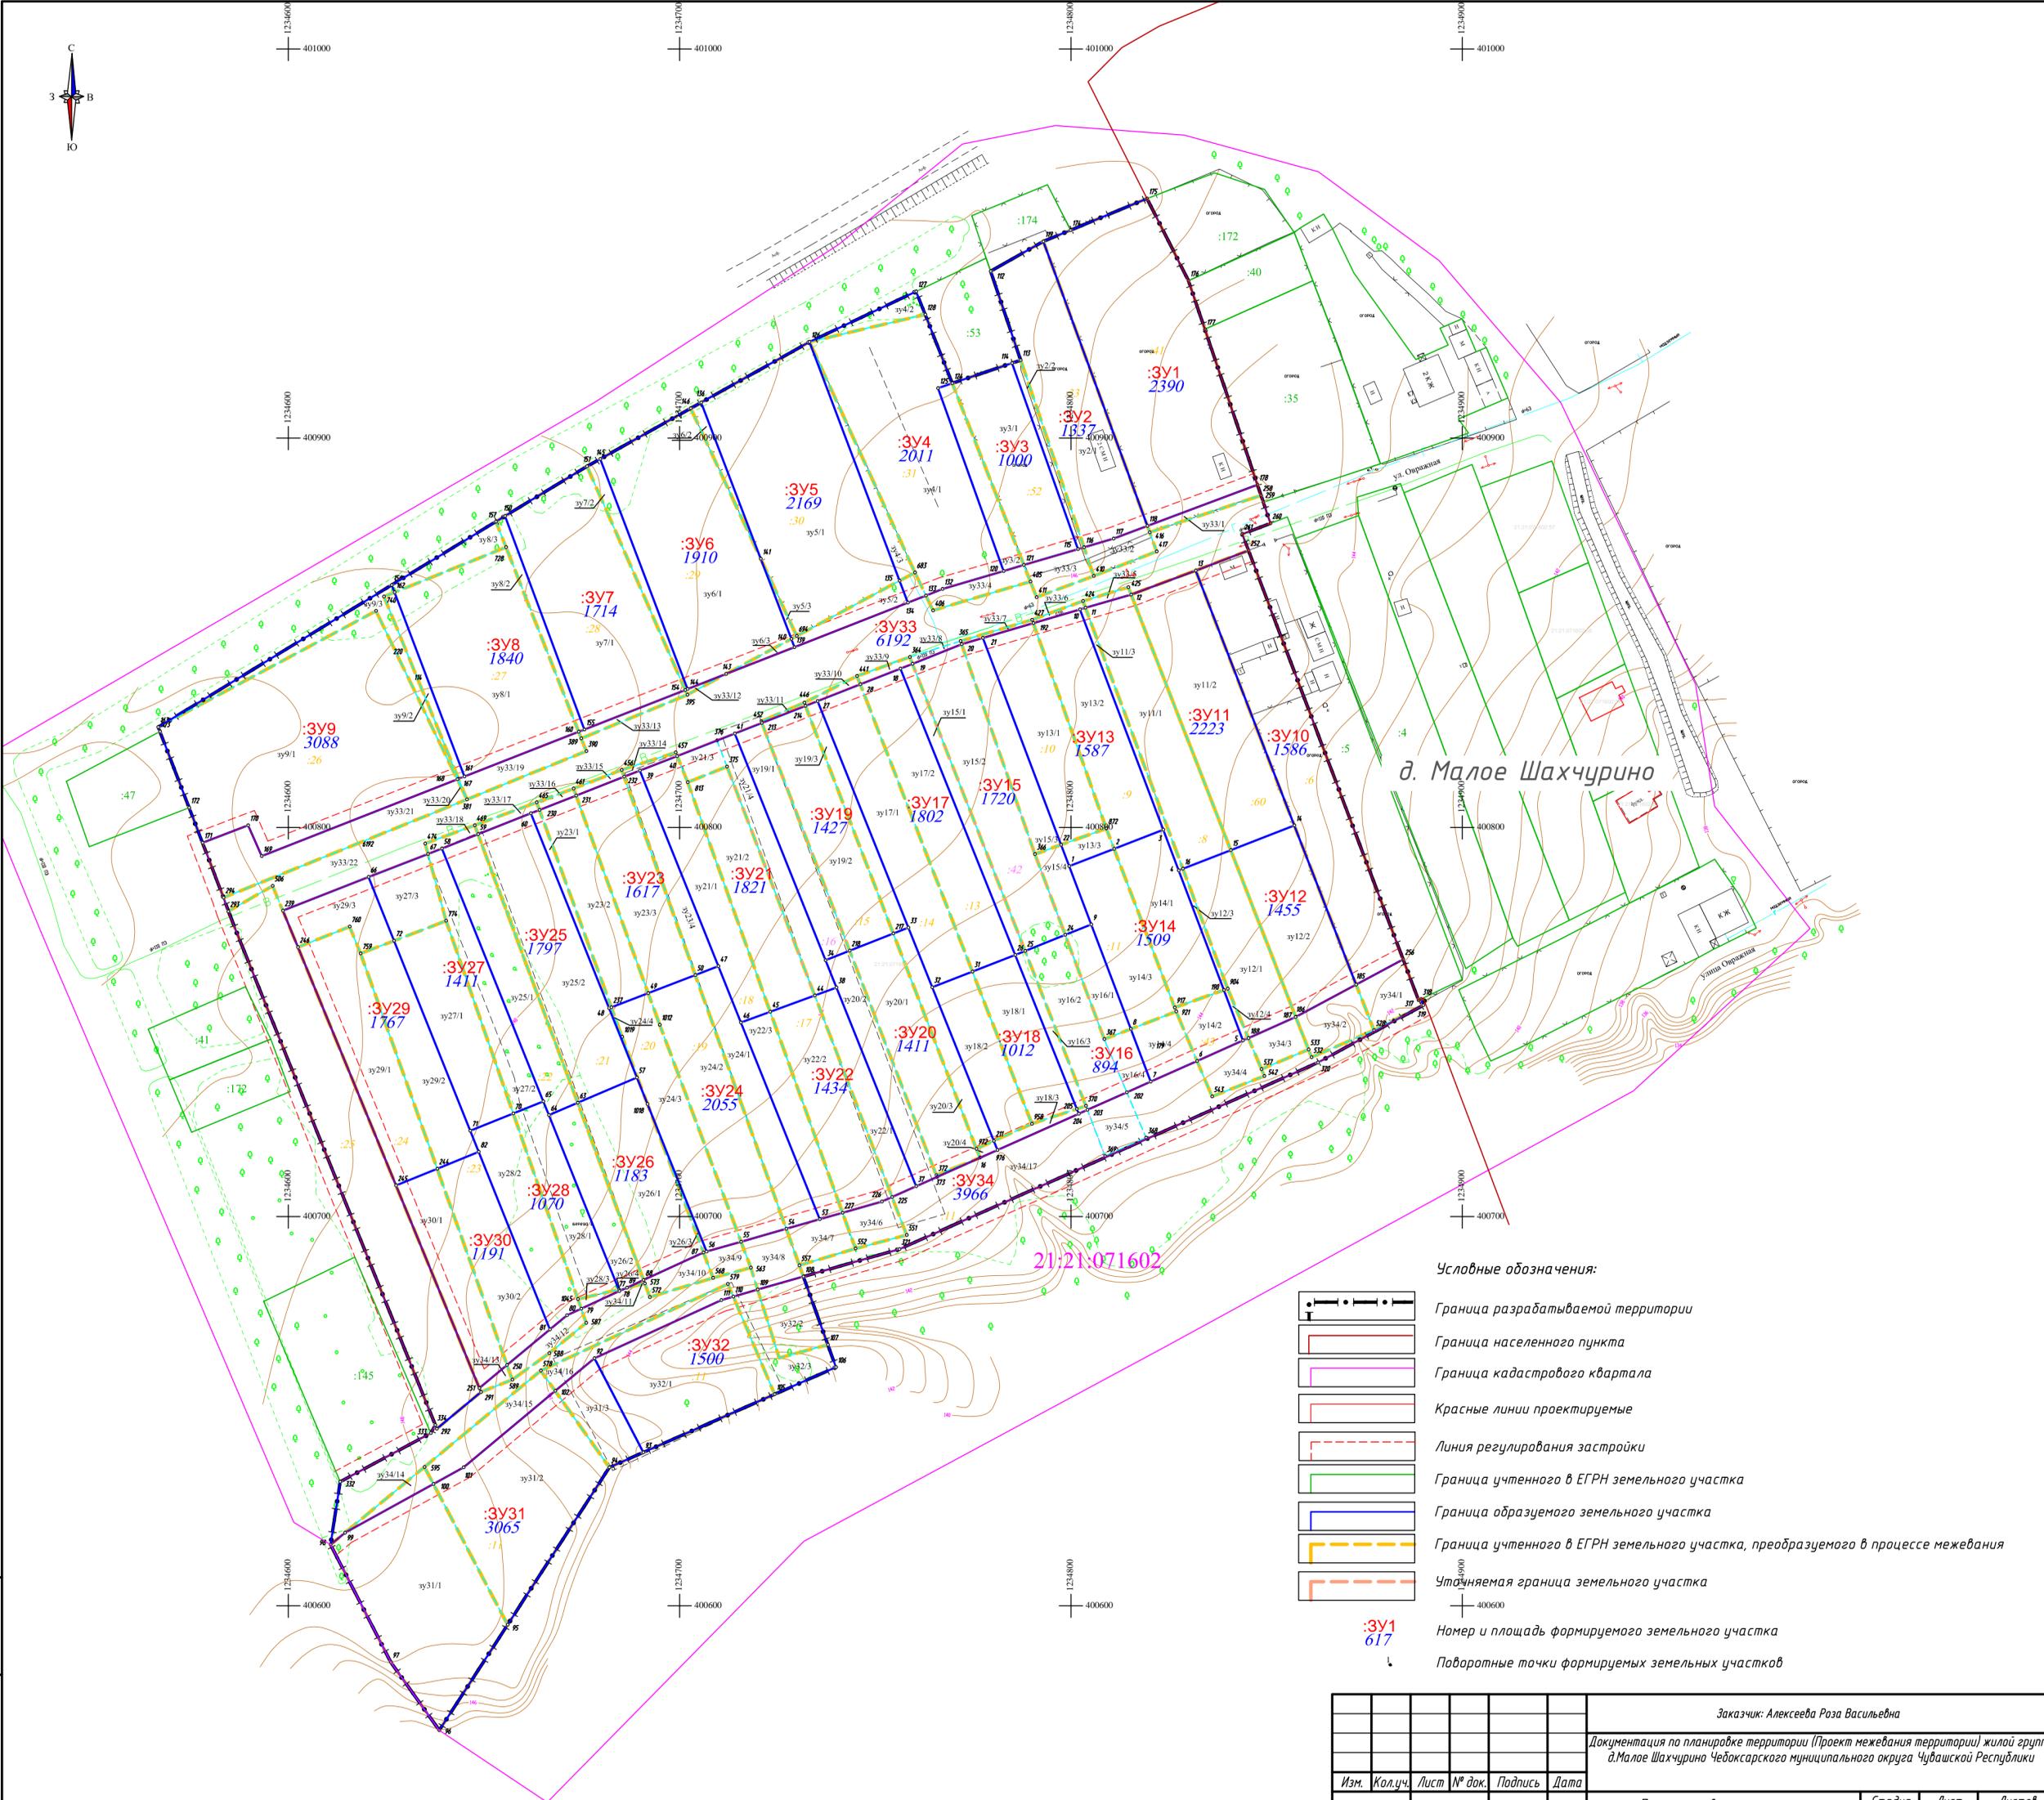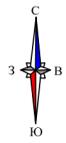

- Условные обозначения:**
- Граница разрабатываемой территории
 - Граница населенного пункта
 - Граница кадастрового квартала
 - Красные линии проектируемые
 - Линия регулирования застройки
 - Граница учтенного в ЕГРН земельного участка
 - Граница образуемого земельного участка
 - Граница учтенного в ЕГРН земельного участка, преобразуемого в процессе межевания
 - Уточняемая граница земельного участка
 - :3Y1 617
Номер и площадь формируемого земельного участка
 - Поворотные точки формируемых земельных участков

Взам. инв. №
Лист и дата
Инв. № подл.

Заказчик: Алексеева Роза Васильевна					
Документация по планировке территории (Проект межевания территории) жилой группы д. Малое Шахчурино Чебоксарского муниципального округа Чувашской Республики					
Изм.	Кол.уч.	Лист № док.	Подпись	Дата	
Специалист					
Нач.отдела	Кириллова		11.23		
Н.контр.	Токмалева		11.23		
Проект межевания территории			Стадия	Лист	Листов
Основная часть			ПМ	1	1
Чертеж межевания территории			ООО "НПП "Инженер"		
М 1:1000					