



**Проект планировки
и проект межевания
территории микрорайона 6А ЮЗР
по ул.Чернышевского города
Чебоксары**

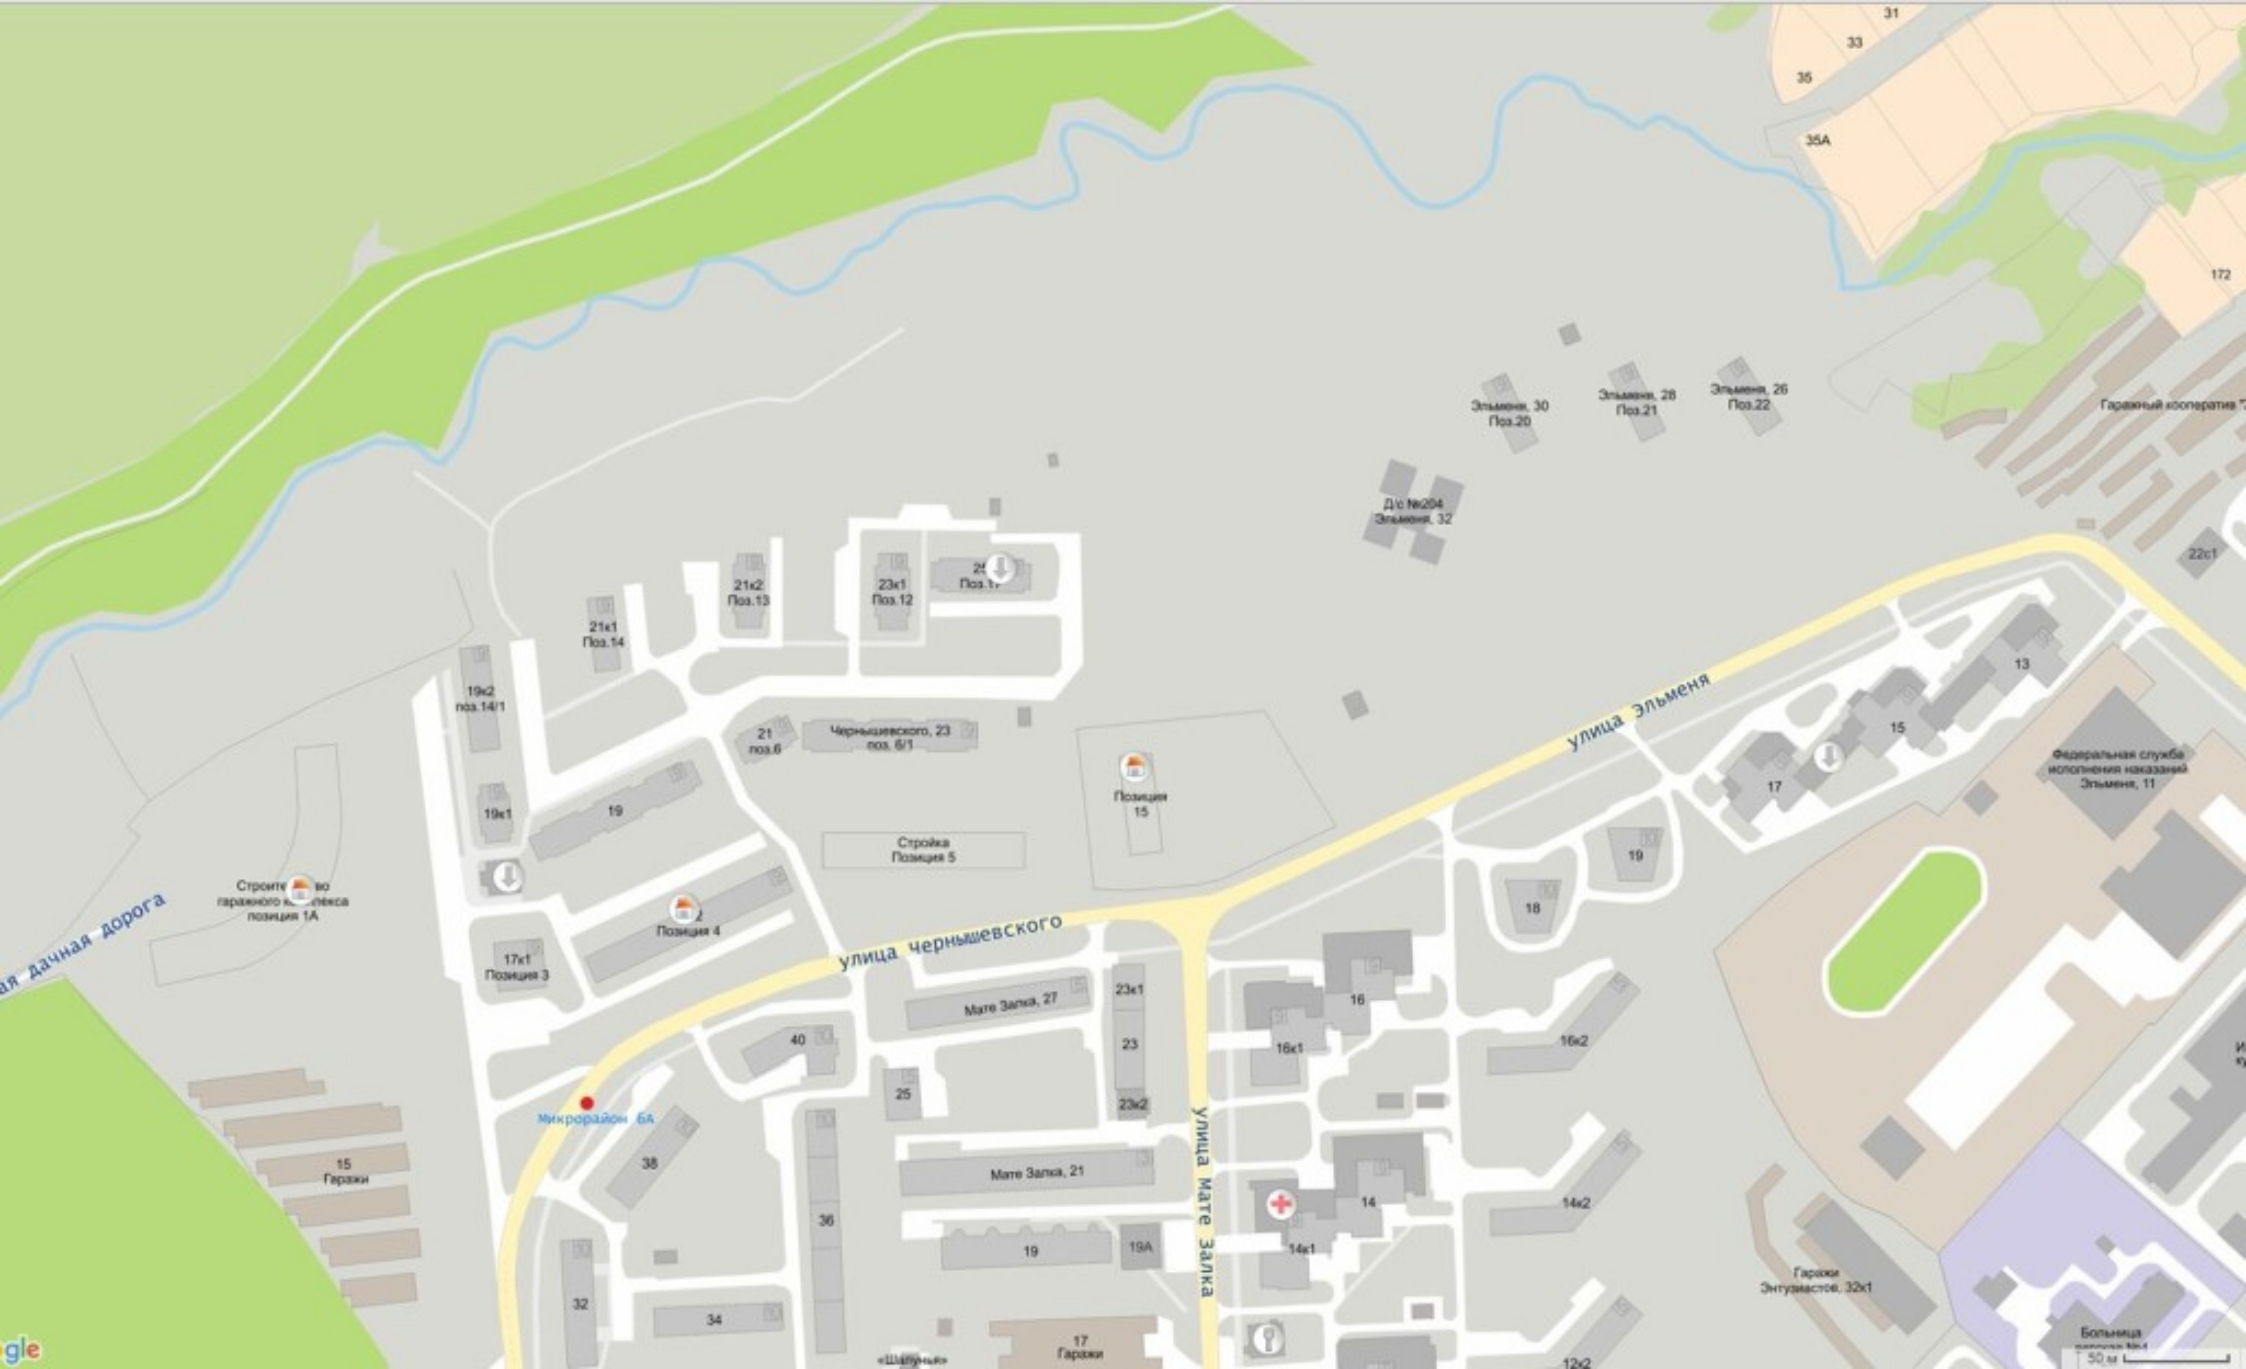

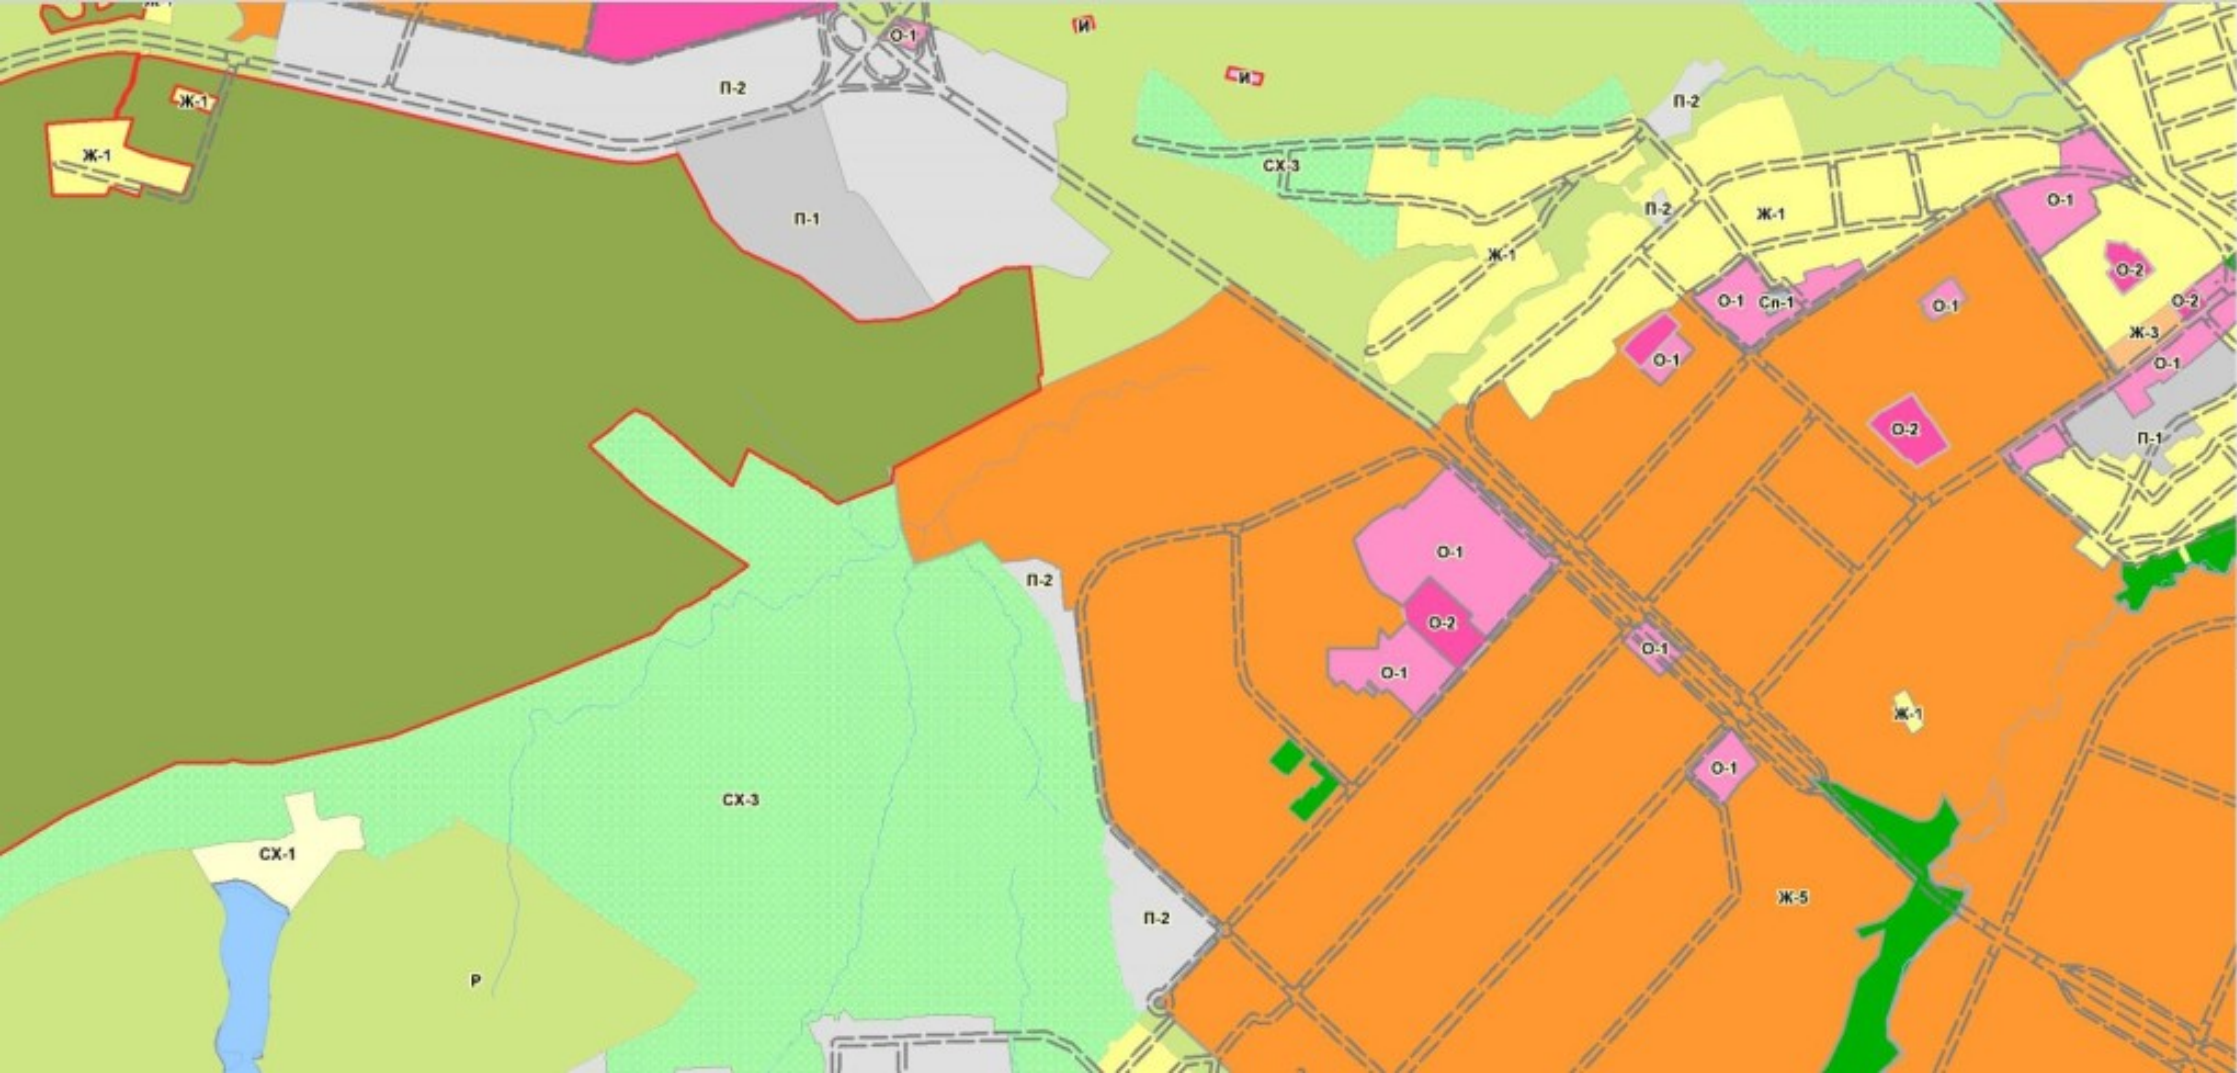










					Заказчик: ООО "Волжское предприятие" 53/2015-П/П/Г/МТ
					Проект планировки территории и проект межевания территории микрорайона Б4 юго-западного района г. Чебоксары ЧР.
Имя	Колл.	Лист	№ стр.	Подпись	Дата
Директор	Лукин				
Г/П	Мобильный				
Г/П	Андрей				
Рук. пр.	Кисово				
Арх.	Антонова				
					Схема расположения элементов планировочной структуры. М 1:5000
					ООО "АН "Мой город"

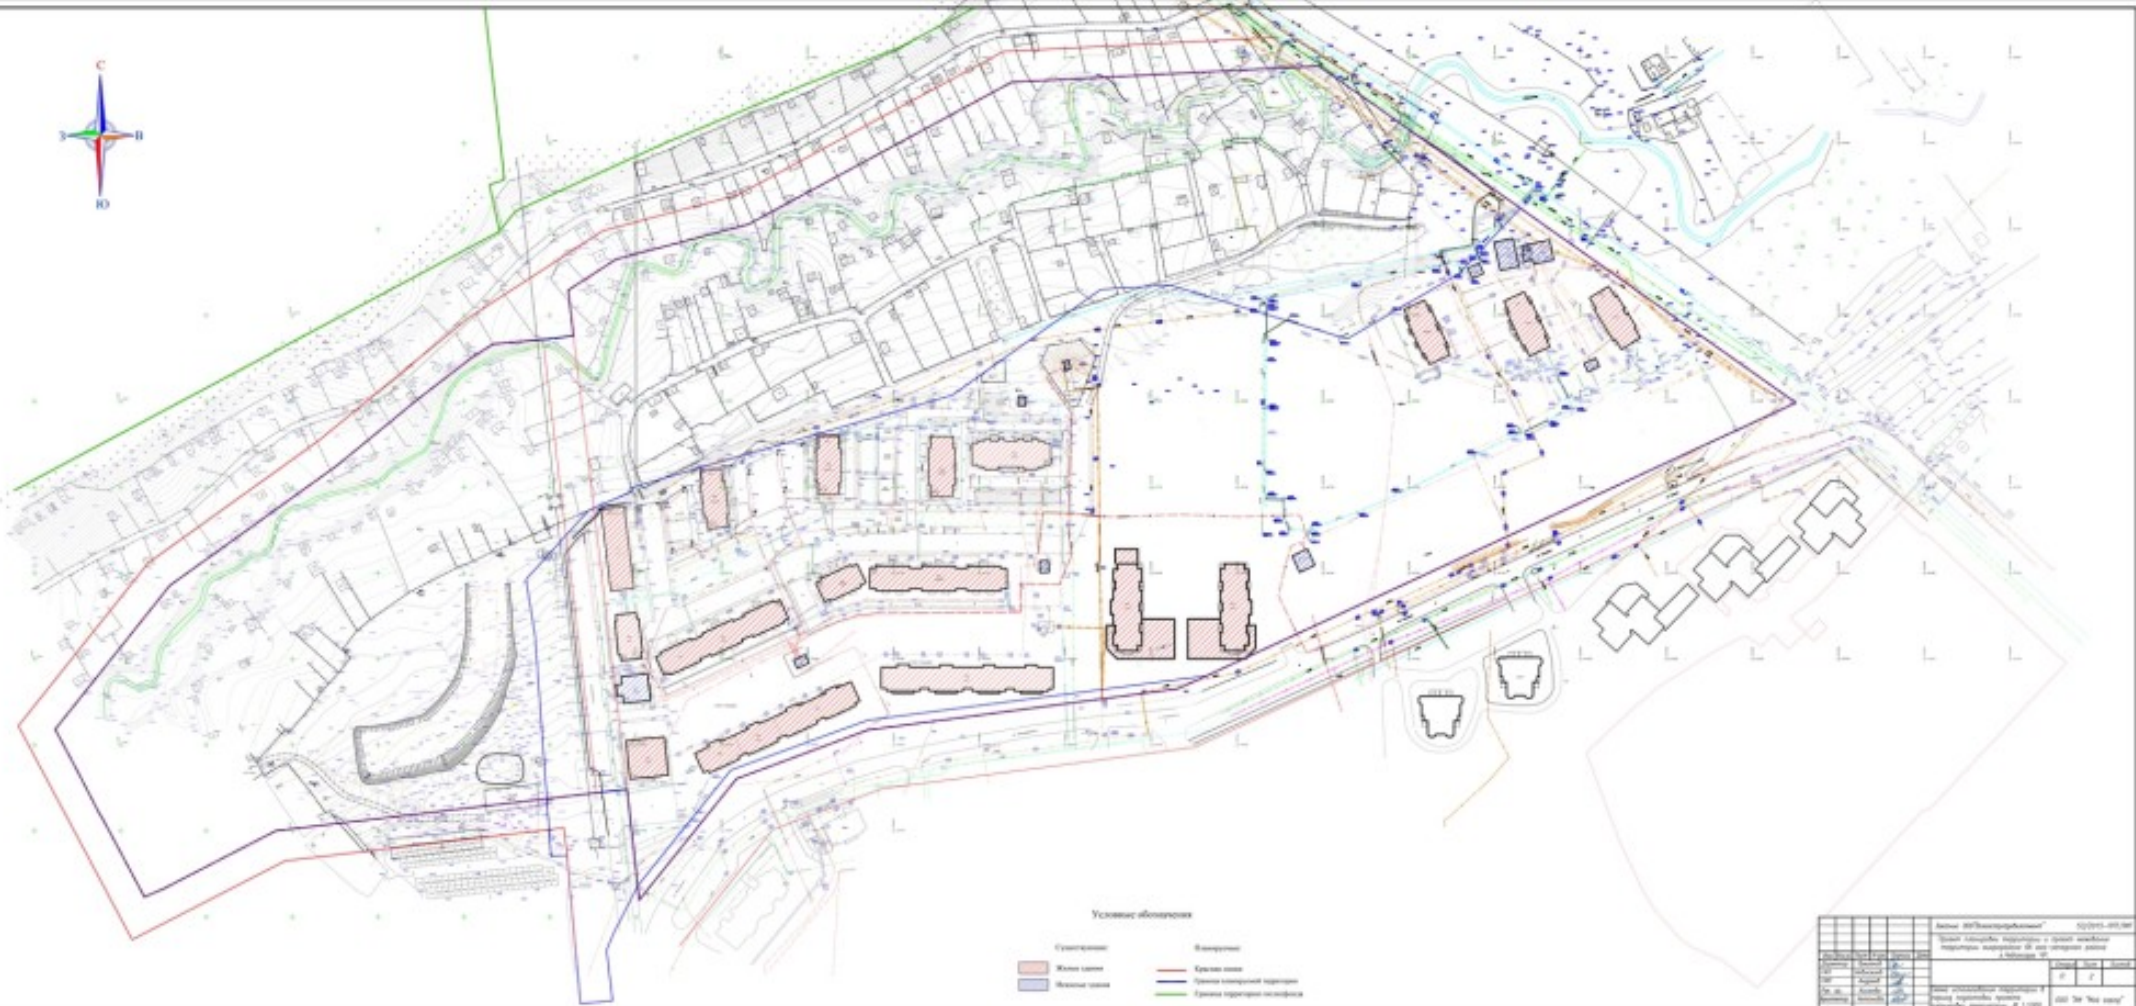[illegible]



