



Тротуары слева	
Дорожные ограждения и направляющие устройства слева	
Дорожная разметка слева	
Элементы в плане	
Продольный профиль	

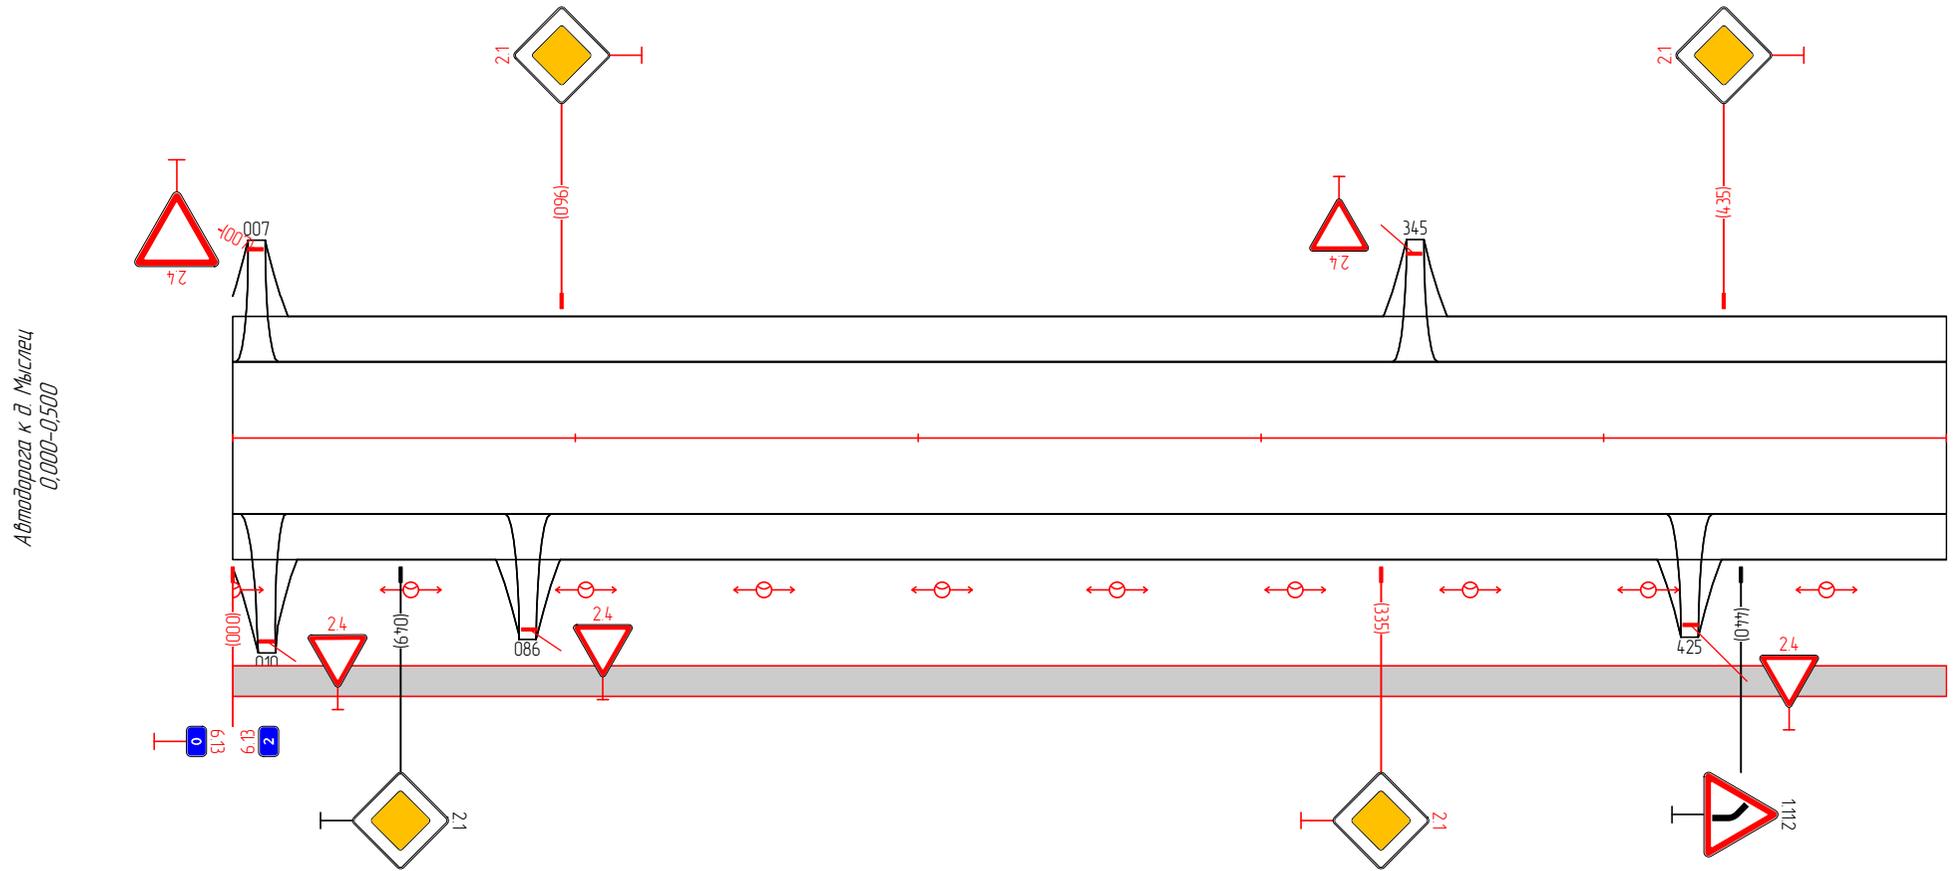

Дорожная разметка	
Дорожные ограждения и направляющие устройства справа	
Тротуары справа	000 - 500, (500 м)


Тротуары слева	
Дорожные ограждения и направляющие устройства слева	
Дорожная разметка слева	
Элементы в плане	
Продольный профиль	

Автомобиль к д. Мыслец
0,500-1,000

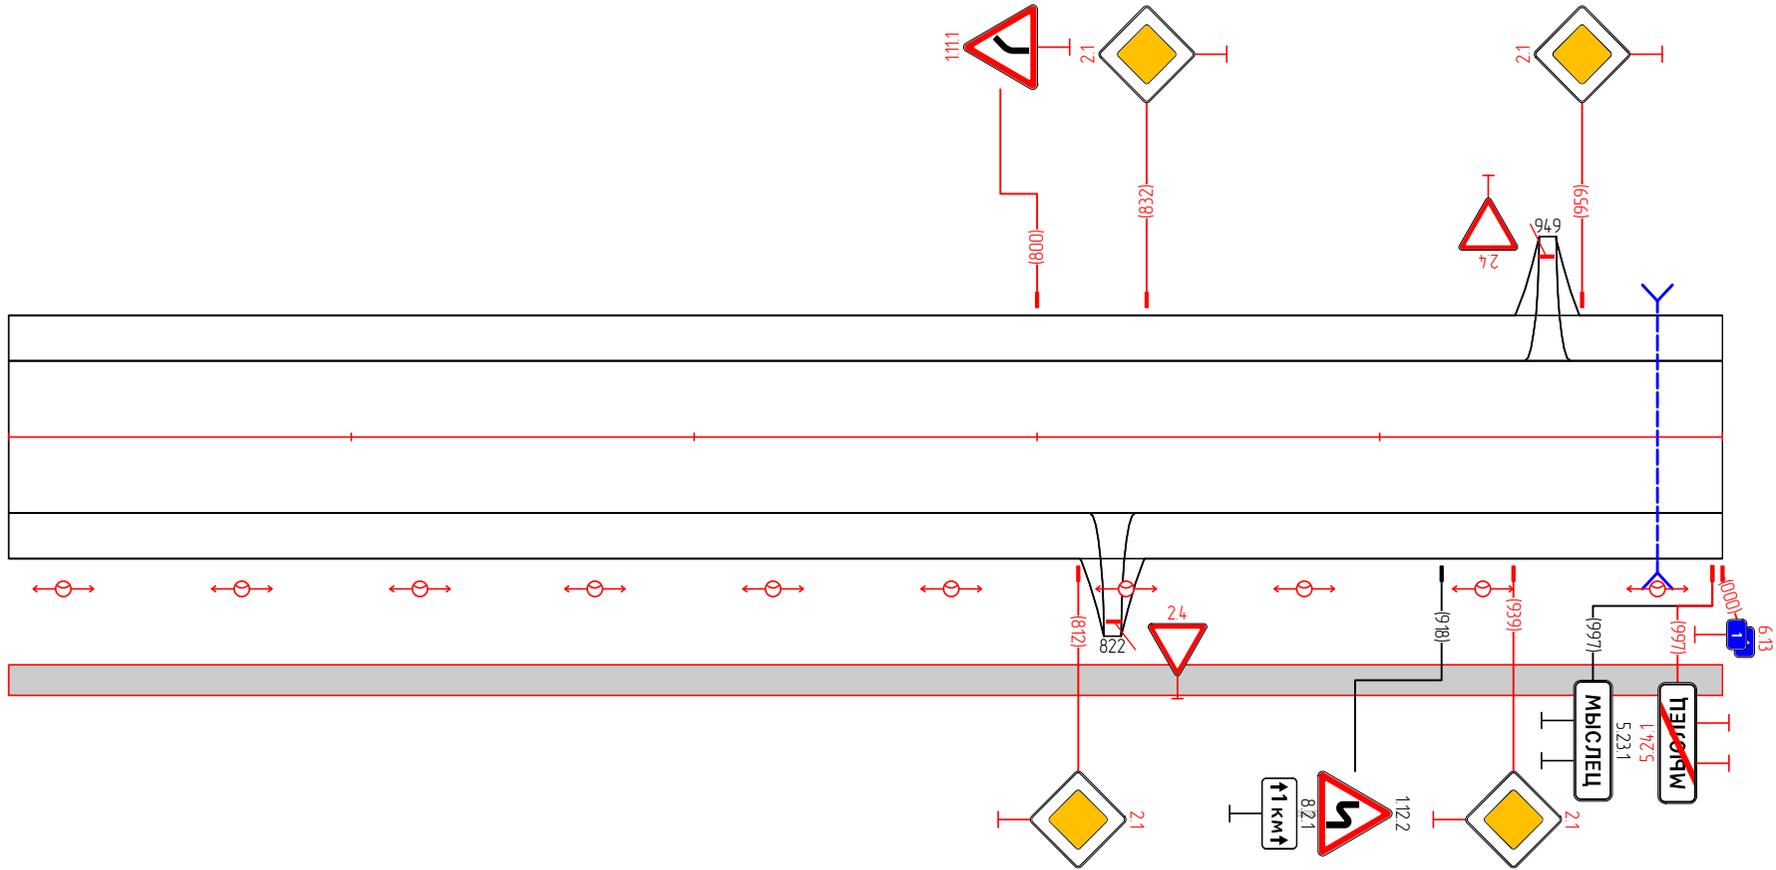

Дорожная разметка	
Дорожные ограждения и направляющие устройства справа	
Тротуары справа	500 - 000, (500 м)


Тротуары слева	
Дорожные ограждения и направляющие устройства слева	
Дорожная разметка слева	
Элементы в плане	
Продольный профиль	

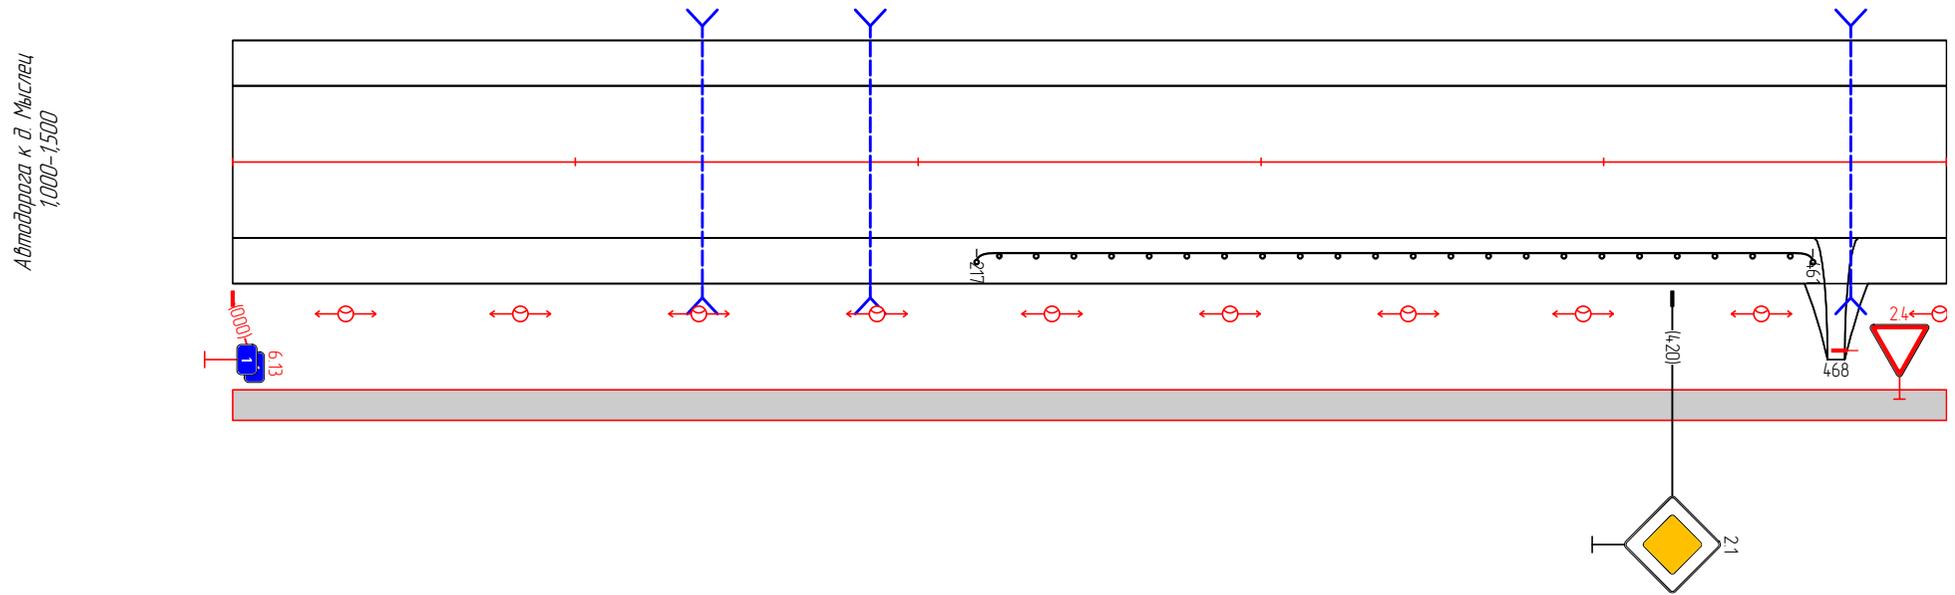

Дорожная разметка	
Дорожные ограждения и направляющие устройства справа	ДО (У) 217 - 461, (244 м)
Тротуары справа	000 - 500, (500 м)

Тротуары слева	
Дорожные ограждения и направляющие устройства слева	
Дорожная разметка слева	
Элементы в плане	
Продольный профиль	


Автодорога к д. Мыслец
1:500-2:000

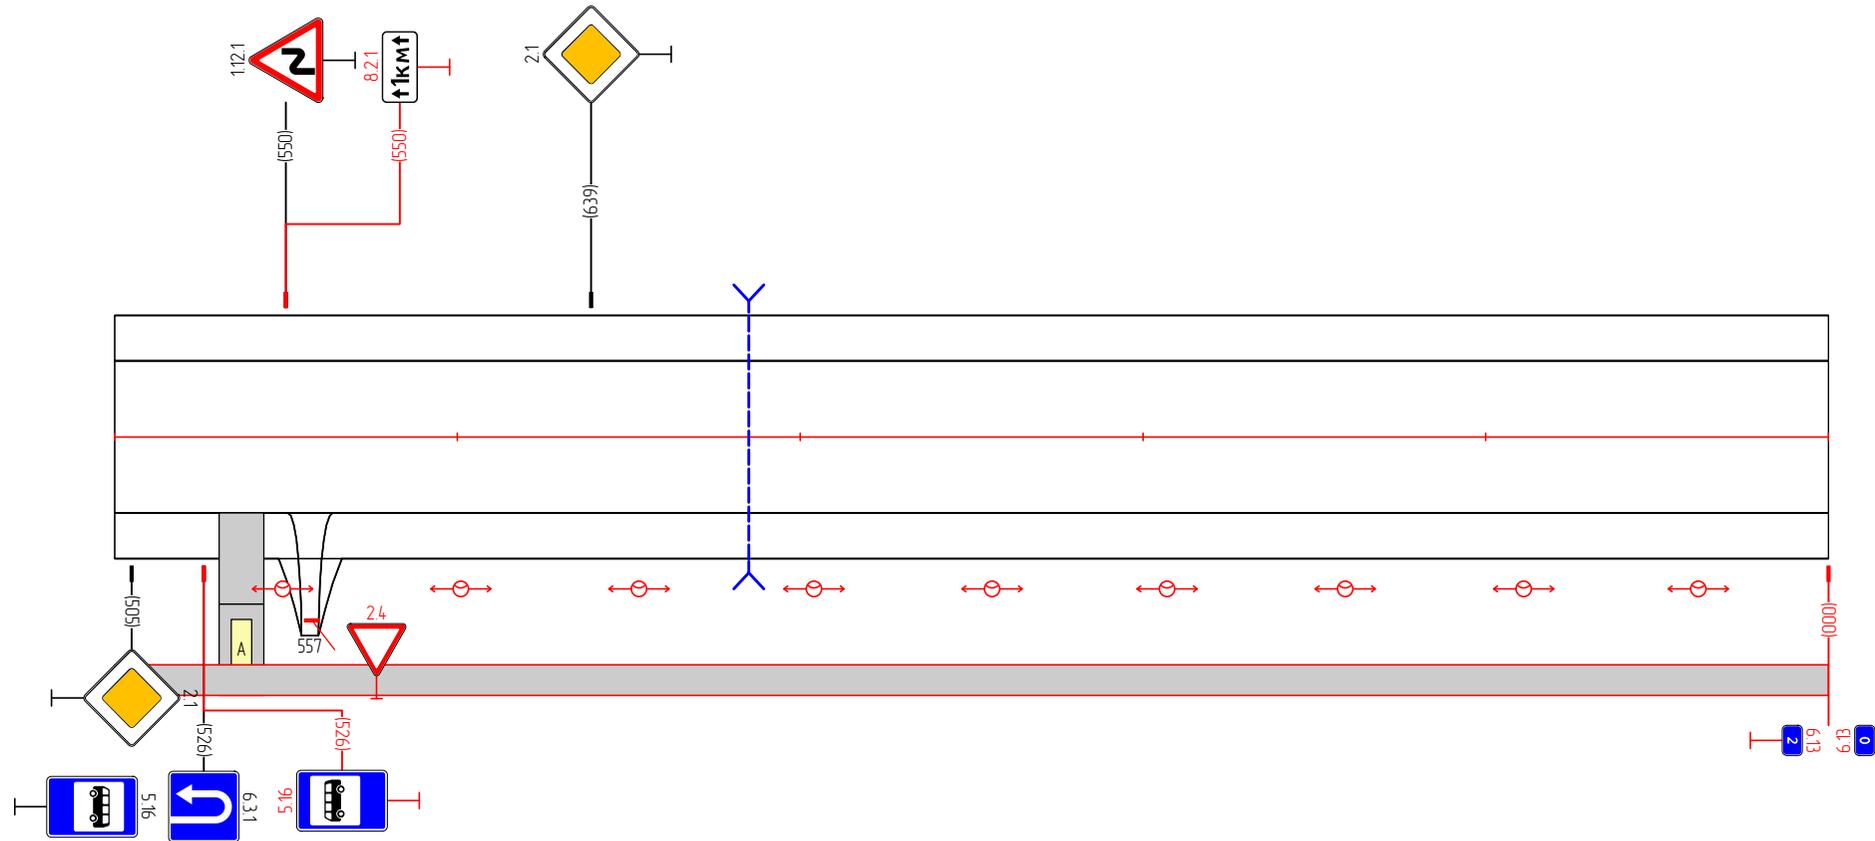

Дорожная разметка	
Дорожные ограждения и направляющие устройства справа	
Тротуары справа	500 - 000, (500 м)

Тротуары слева	
Дорожные ограждения и направляющие устройства слева	
Дорожная разметка слева	
Элементы в плане	861
Продольный профиль	7 L=14

Автомобиль к д. Мыслец
2,000-2,014

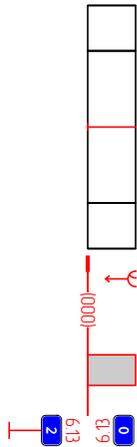

Дорожная разметка	
Дорожные ограждения и направляющие устройства справа	
Тротуары справа	000 - 014, 14 м