
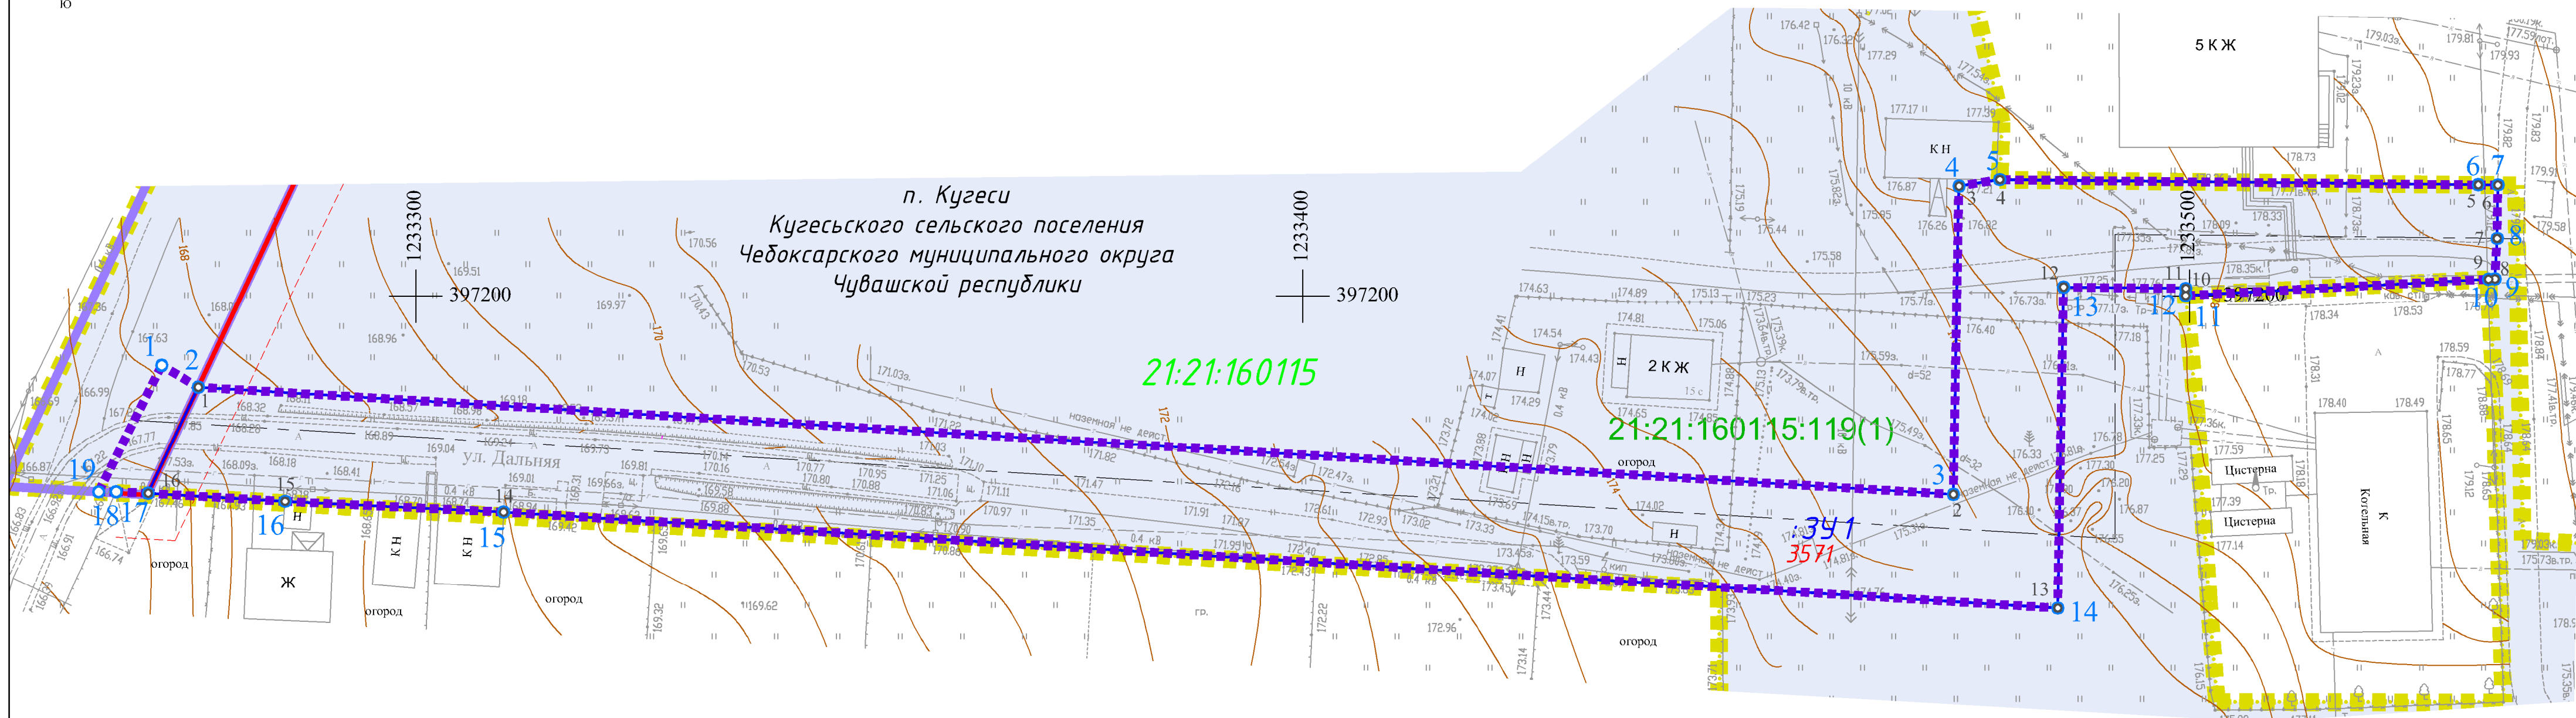


Чертеж межевания территории  
1:500

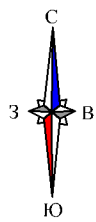

Условные обозначения:

- граница проектируемой территории
- граница образуемого земельного участка, утвержденная в составе "Документации по планировке территории, предусматривающей размещение линейного объекта "Автомобильная дорога по улице Первомайская п. Кугеси Чебоксарского муниципального округа", утвержденная Постановлением Администрации Чебоксарского муниципального округа №1103 от 05.06.23
- красные линии, утвержденные в составе "Документации по планировке территории, предусматривающей размещение линейного объекта "Автомобильная дорога по улице Первомайская п. Кугеси Чебоксарского муниципального округа", утвержденная Постановлением Администрации Чебоксарского муниципального округа №1103 от 05.06.23
- линия отступа от красных линий

21:21:160115 — граница и номер кадастрового квартала по данным ЕГРН

21:21:160115:119 — изменяемый земельный участок и его кадастровый номер по данным единого государственного реестра недвижимости

— граница образуемого земельного участка

:391  
3571 — условный номер и площадь образуемого земельного участка, кв.м

10 — характерная поворотная точка границы образуемого земельного участка и его части

10 — характерная поворотная точка границы проектируемой территории

Примечание:

1. Границы планируемых и существующих элементов планировочной структуры совпадают с границей проектируемой территории
2. Граница земельных участков, образование которых предусмотрено схемой расположения земельного участка или земельных участков на кадастровом плане территории, срок действия которой не истек, отсутствуют.

| Договор N 63 от 14.06.2023г.  |         |      |      |         |  |      |        |
|---|---------|------|------|---------|--|------|--------|
| Документация по планировке территории, предусматривающей размещение линейного объекта "Автомобильная дорога по улице Дальняя п. Кугеси" |         |      |      |         |  |      |        |
| Изм.  | Кол.уч. | Лист | Док. | Подпись | Дата                                   |      |        |
|   |         |      |      |         |  |      |        |
| Проект межевания территории (Основная часть)  |         |      |      |         | Страница                               | Лист | Листов |
|   |         |      |      |         | ПМТ                                    | 1    | 1      |
| Нач.отдела<br>Инж.проект.<br>Н. контр.  |         |      |      |         | ООО "НПП "Инженер"                     |      |        |
|   |         |      |      |         | Чертеж межевания территории<br>М 1:500 |      |        |